Anlage 3 zur BV/087/2024/III-66

Südl. Ansicht M.1:100

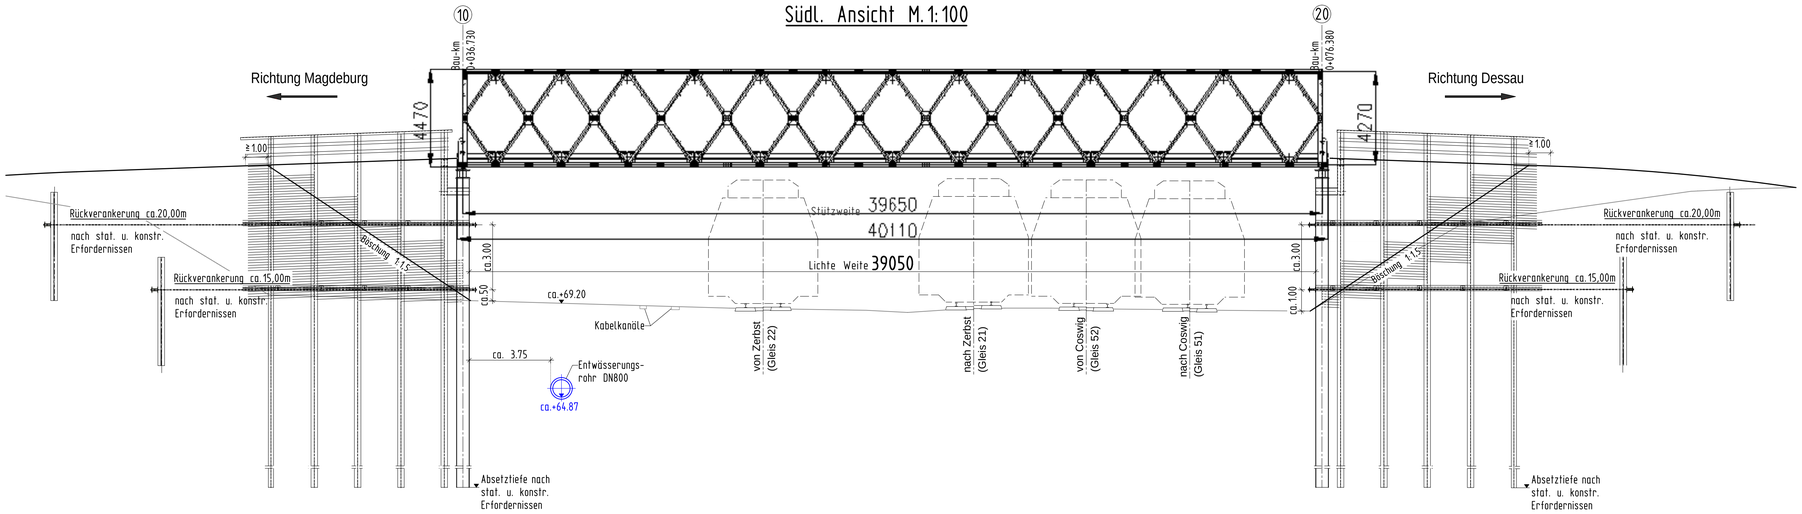

Vorderansicht Widerlager M.1:50

Achse 10

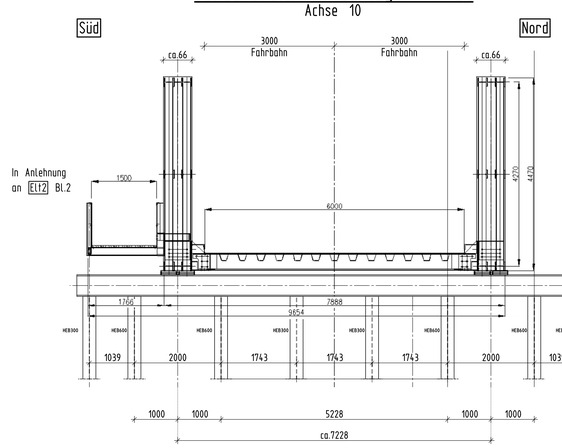

Draufsicht M.1:200

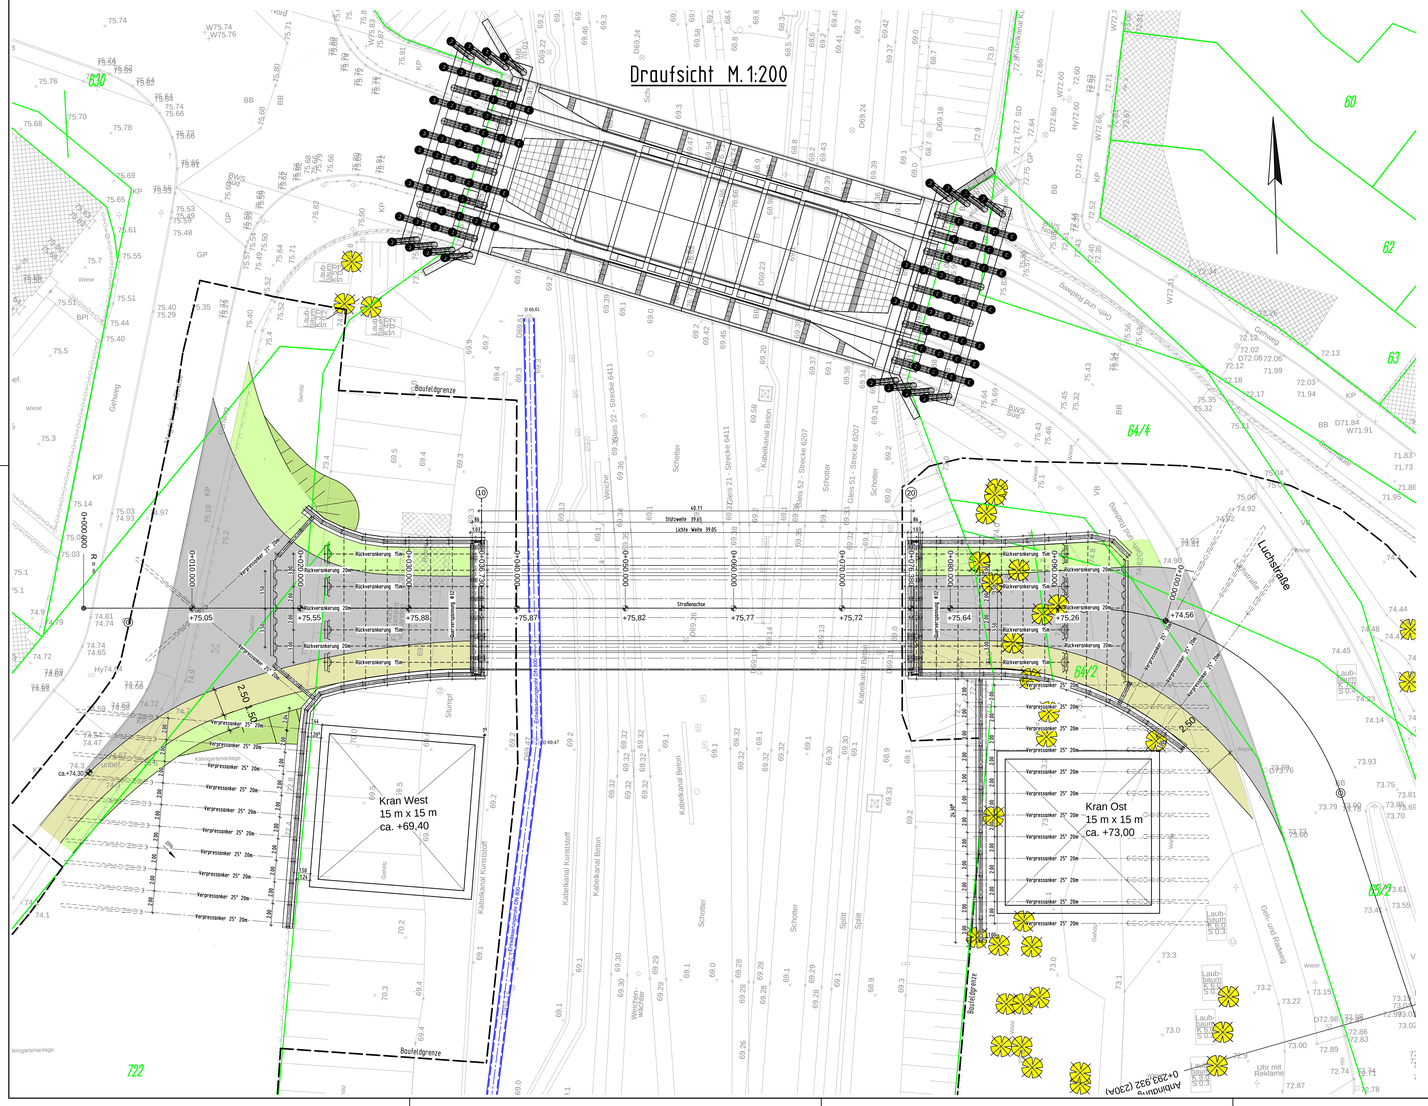

Draufsicht M.1:50

Widrlager Achse 10

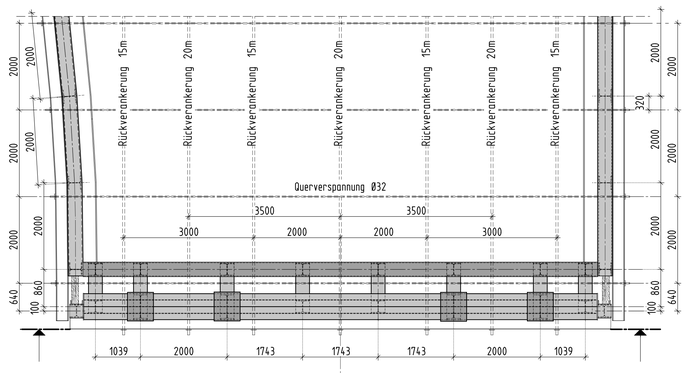

Höhensystem: HS 160 **Lagestatus: LS 150**

Index	Änderung (Inhalt)	Datum	gezeichnet	geprüft
c				
b				
a				

ENTWURFSPLANUNG

Planungsgemeinschaft

IGS INGENIEURE GmbH & Co.KG
Höfer Weg 13
06120 Halle
Tel.: 0345/6138790
E-mail: halle@igs-ib.de

Ingenieurgemeinschaft Gnade GmbH
Beratende Ingenieure VBI-Magdeburg
Hüttenstraße 1A Tel.: 0391/737670
39108 Magdeburg Fax: 0391/7376799
E-mail: igg@ig-gnade.de

Projektleiter Planungsbüro:
Dipl. Ing. H. Gnade

Statik und Planbearbeitung:

	Datum	Zeichen
Bearbeitet		
Gezeichnet		
Geprüft		

Stadt Dessau-Roßlau
Tiefbauamt
Zerbster Straße 4
06844 Dessau-Roßlau

Dessau → Roßlau

Straße: B 184 - Magdeburger Straße

Bauvorhaben:
Ersatzbau Zerbster Brücke (BW105) im Zuge der B184 über die DB in Roßlau

Gemarkung: Roßlau

Unterlage:

Blatt-Nr.:

Projekt-Nr. 621-077

Bauwerk/ Baumaßnahme:

Ersatzneubau Zerbster Brücke (BW 105) im Zuge der B184 über die DB in Roßlau

	Datum	Zeichen
Bearbeitet	03/2024	Gnade
Gezeichnet	03/2024	Mroß
Geprüft	03/2024	Gnade

Plandarstellung:

Behelfsbrücke und Bestand
Grundriss, Ansichten und Schnitte

ASB-Nr.: 4139 775

Bauwerksplan

Maßstab:

Aufgestellt:

Geprüft statisch-konstruktiv:

Gesehen:

Bautechnisch geprüft als Grundlage für die AP:

H/B = 841 / 1189 (1.00m²) Allplan 2023