


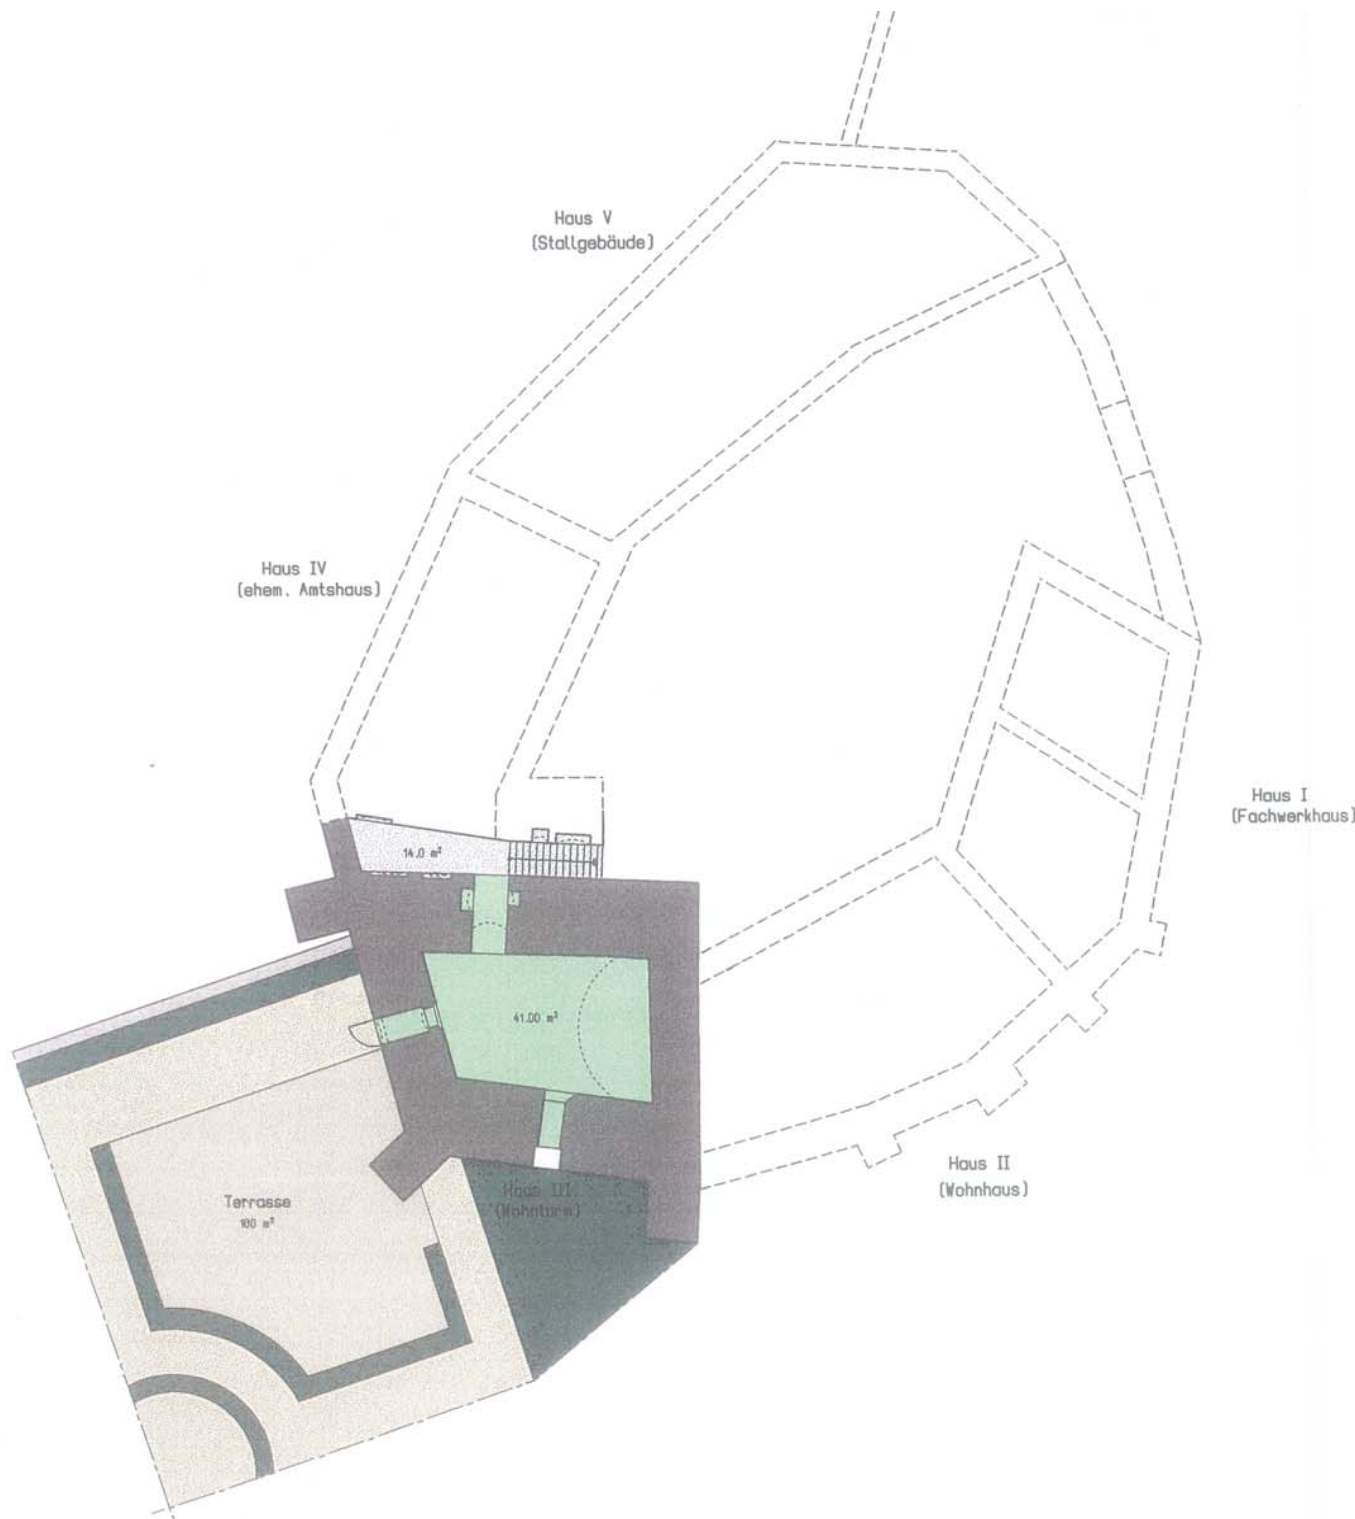

Legende

- vermietbarer Veranstaltungsraum mit Terrasse
- Verkehrswege

Flächenzusammenstellung

Bereich	Fläche
vermietbarer Veranstaltungsraum	41.00 m ²
Verkehrswege	14.00 m ²

Burg Rohlau

Nutzungskonzept
Grundriss Keller

BAUCONZEPT
RABE UND PARTNER GMBH