


Erlaubnis zur Vervielfältigung und Verbreitung erteilt durch:  
 Landesamt für Vermessung und Geoinformation Sachsen-Anhalt  
 am 13.09.2007, Aktenz.: A9 - 10226 - 2007; Auszug aus der Topografischen Karte, 1:10 000  
 Kartenblatt 4139 SO, Dessau O, Stand 2001

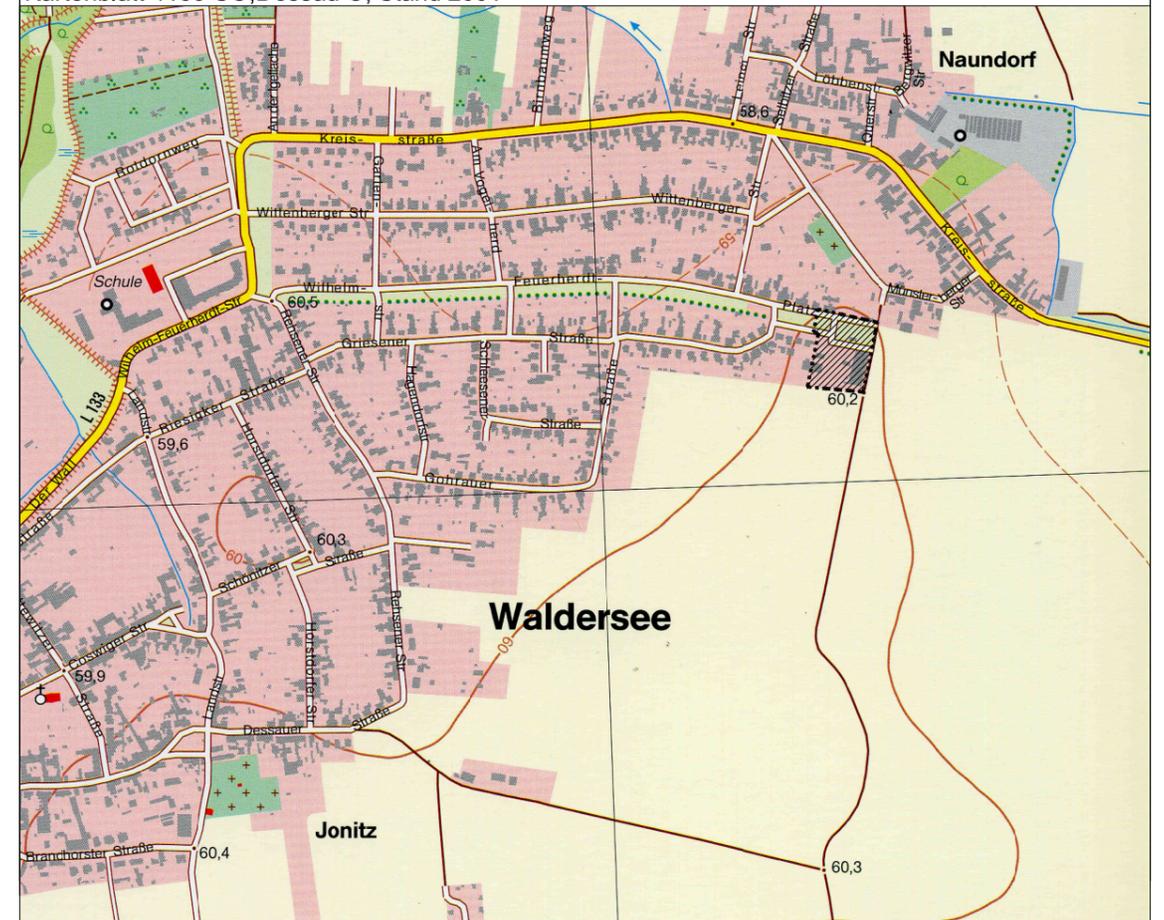

# STADT DESSAU - ROSSLAU

## Gestaltungsplan

Wohnanlage Wilhelm - Feuerherdt - Straße in  
 Waldensee

**gaudlarchitekten**



c.-m.-von-weber-str. 16  
 06844 Dessau - Roßlau

fon 0340. 230 19 86  
 fax 0340. 230 19 85

info@gaudlarchitekten.de  
 www.gaudlarchitekten.de

### ENTWURF

Dessau - Roßlau, 05.05.2008

Maßstab 1:500

