


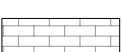

Legende:

	URA	artenarme Staudenfluren		VWA	unbefestigter Weg
	HYB	Gebüsch ruderaler Standorte		VPZ	befestigter Platz
	PYY	sonstiges Grünanlagen		VPX	unbefestigter Platz
		Einzelbäume			Gebäude
	VWC	versiegelte Straßen			

Zur Großen Halle 15
06844 Dessau

fon 0340. 882 31 83
fax 0340. 882 31 96


LANDSCHAFTS-
PLANUNG
DR. REICHHOFF



info@lpr-landschaftsplanung.com

www.lpr-landschaftsplanung.de

Erlaubnis zur Vervielfältigung und Verbreitung erteilt durch:
Landesamt für Vermessung und Geoinformation Sachsen-Anhalt
am 13.09.2007, Aktenz.: A9 - 10226 - 2007; Kartenblatt 4139- SO, Dessau O; Ausgabejahr 2001

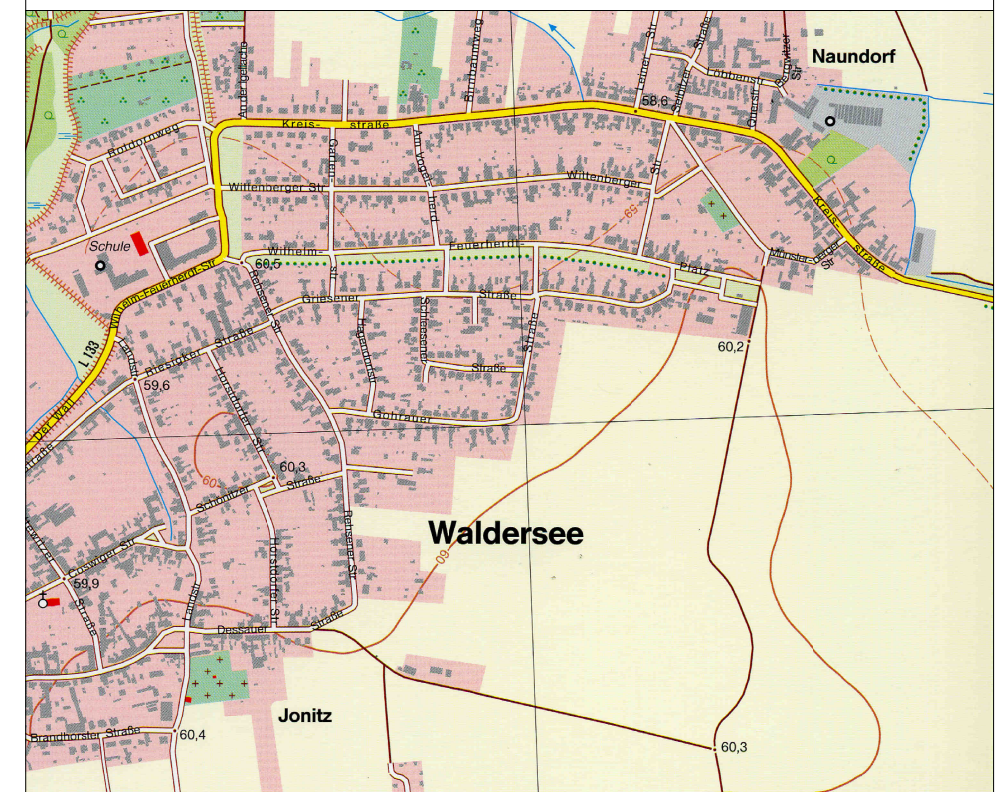

STADT DESSAU - ROSSLAU

Umweltbericht zum Bebauungsplan Nr. 172

Wohnanlage Wilhelm - Feuerherdt - Straße
in Waldersee

Bestand ENTWURF

Dessau - Roßlau, 15.04.2008

Maßstab 1:500

