


Zur Großen Halle 15
06844 Dessau

fon 0340. 882 31 83
fax 0340. 882 31 96


LANDSCHAFTS-
PLANUNG
DR. REICHHOFF

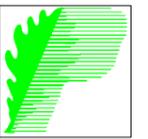

info@lpr-landschaftsplanung.com

www.lpr-landschaftsplanung.de

Erlaubnis zur Vervielfältigung und Verbreitung erteilt durch:
Landesamt für Vermessung und Geoinformation Sachsen-Anhalt
am 13.09.2007, Aktenz.: A9 - 10226 - 2007; Kartenblatt 4139- SO, Dessau O; Ausgabejahr 2001

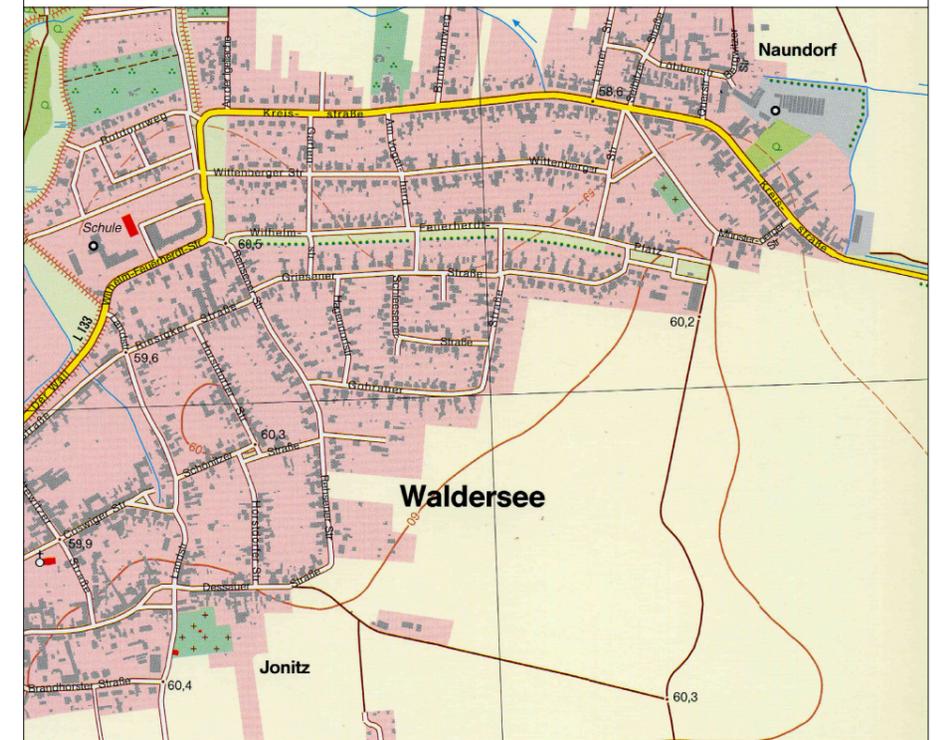

STADT DESSAU - ROSSLAU


Umweltbericht zum Bebauungsplan Nr. 172

Wohnanlage Wilhelm - Feuerherdt - Straße
in Waldерsee

Planung ENTWURF

Dessau - Roßlau, 15.04.2008

Maßstab 1:500

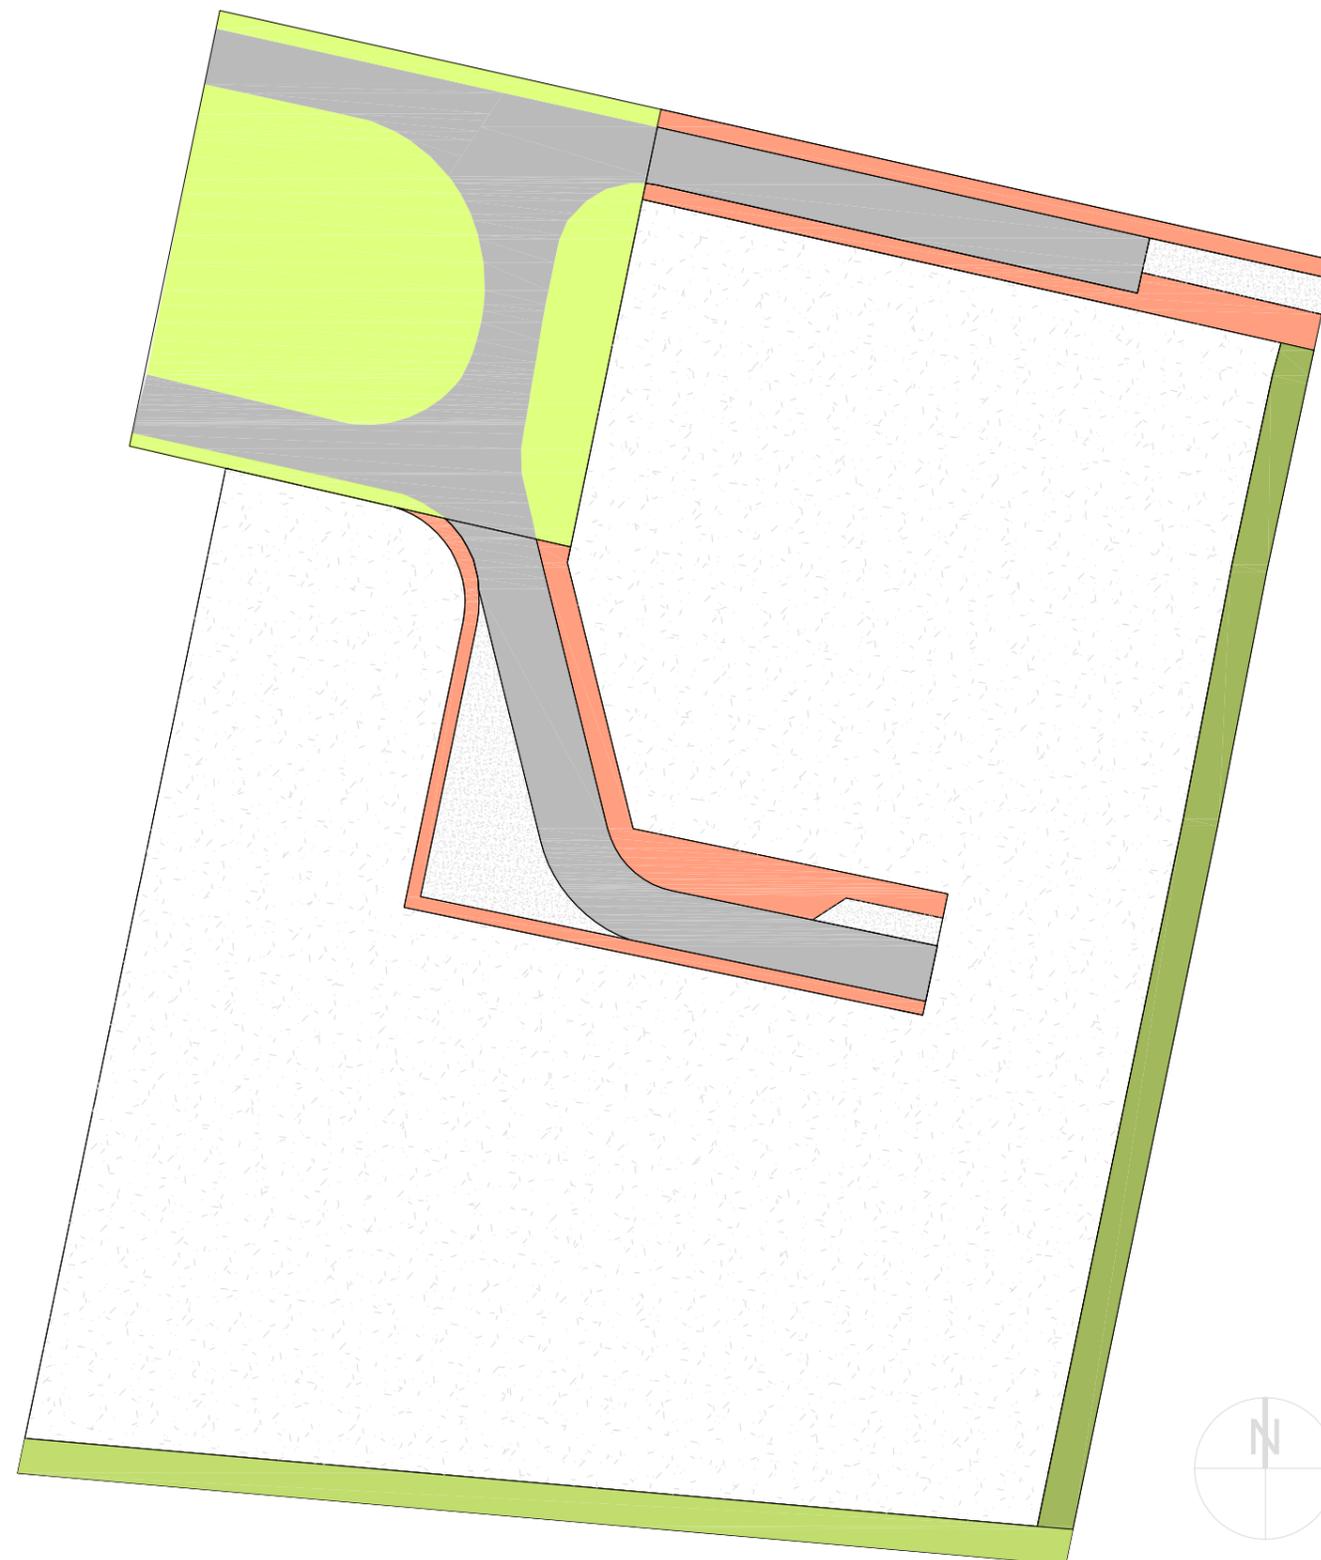

Legende:

	GSB	Scherrasen		VWC	versiegelte Straßen
	HHB	Strauch-Baumhecke		VSA	teilversiegelter Weg
		Gebüsch heimisch			Baugrundstücke (Bebauung gem. zulässiger Grundflächenzahl)