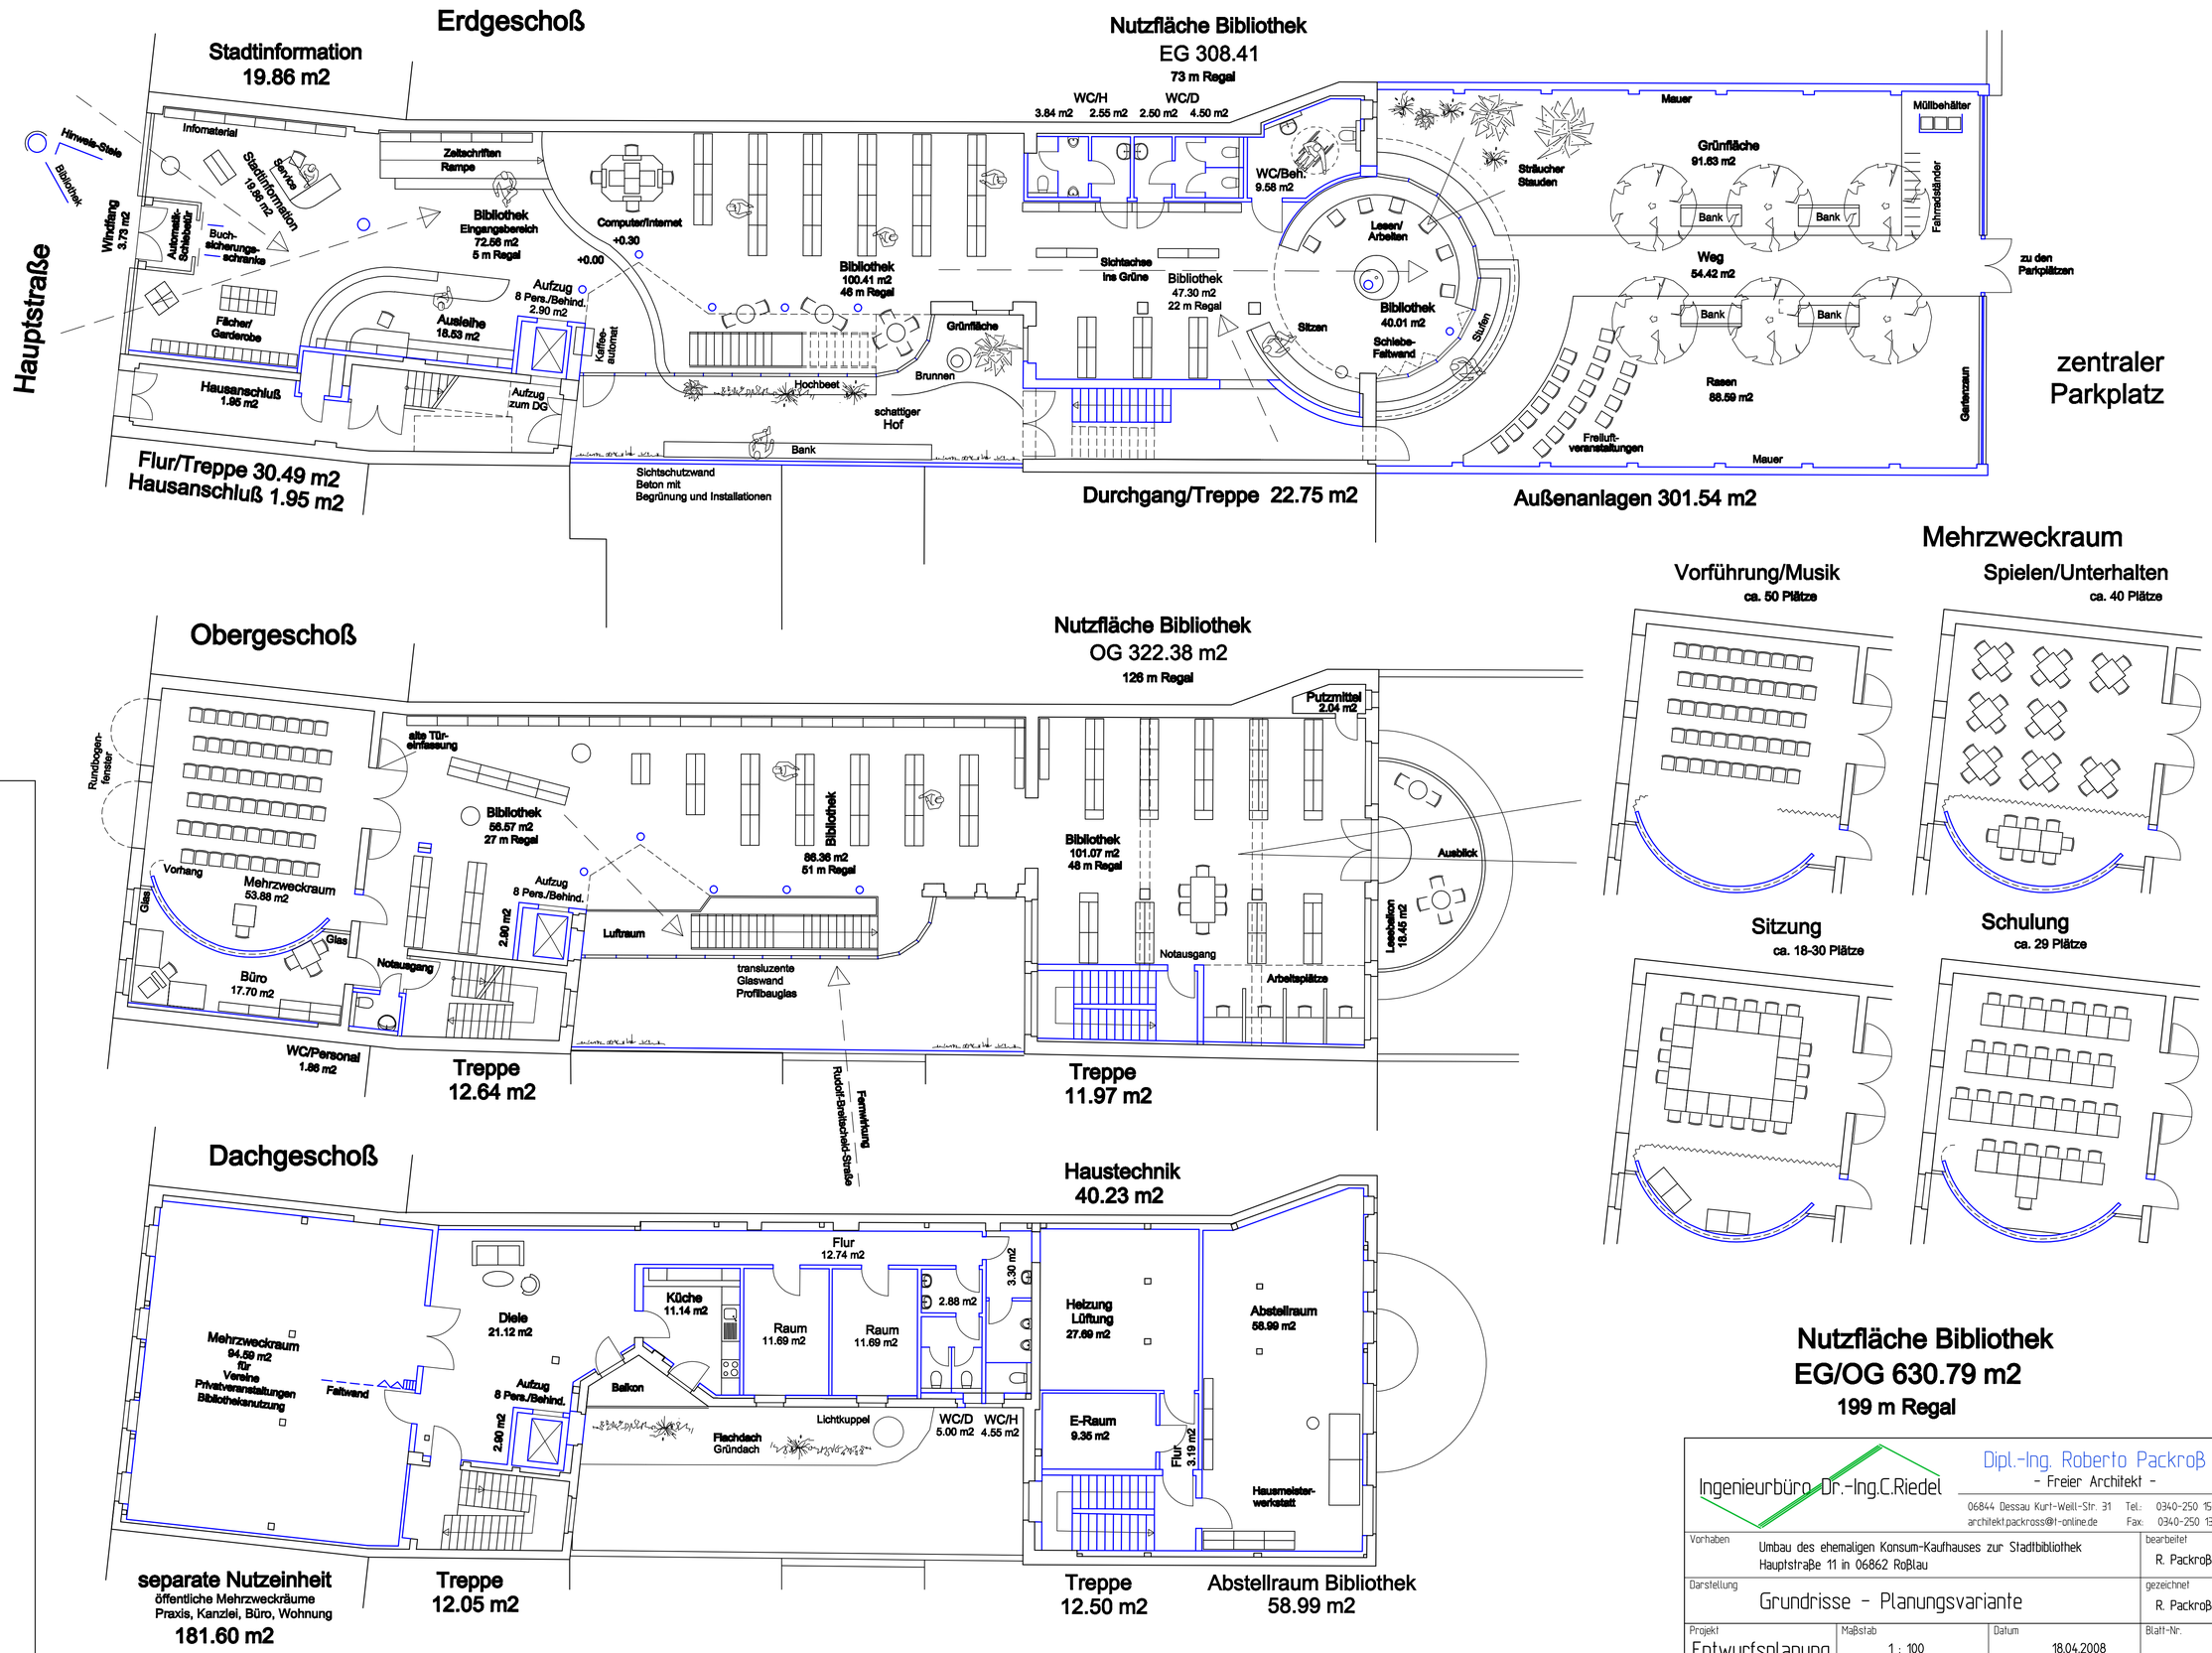

Ingenieurbüro Dr.-Ing.C.Riedel

Dipl.-Ing. Roberto Packroß
- Freier Architekt -
06844 Dessau Kurt-Weill-Str. 31 Tel.: 0340-250 150
architekt.packross@t-online.de Fax: 0340-250 130

Vorhaben: Umbau des ehemaligen Konsum-Kaufhauses zur Stadtbibliothek Hauptstraße 11 in 06862 Roßlau			bearbeitet: R. Packroß
Darstellung: Grundrisse - Planungsvariante			gezeichnet: R. Packroß
Projekt: Entwurfsplanung	Maßstab: 1 : 100	Datum: 18.04.2008	Blatt-Nr.: