



Stadtbibliothek im ehem. Konsum-Kaufhaus Roßlau

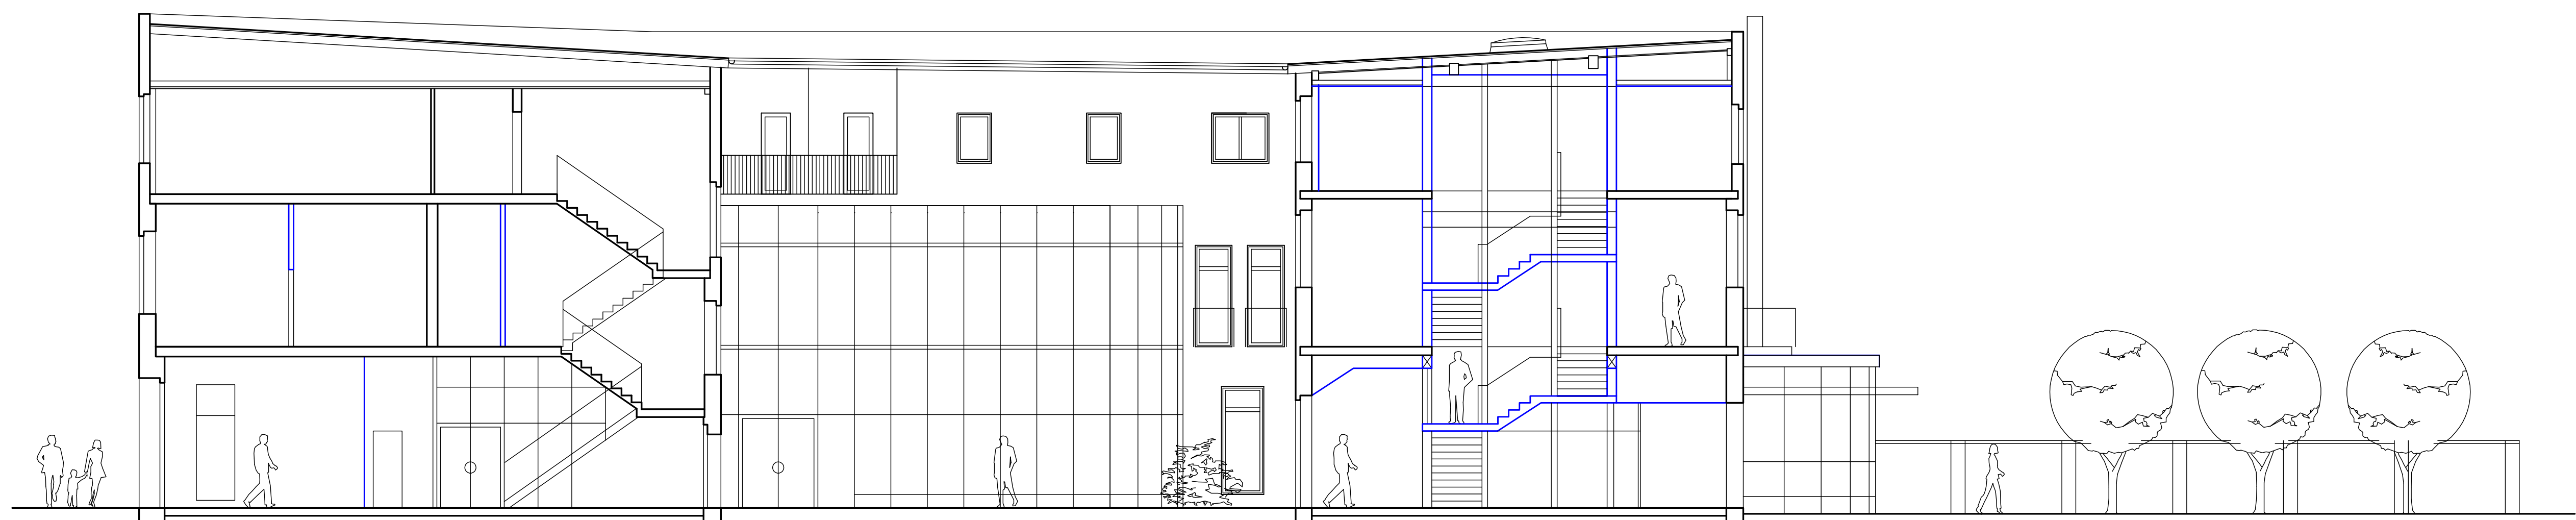


Schnitt A-A / Ansicht von Westen

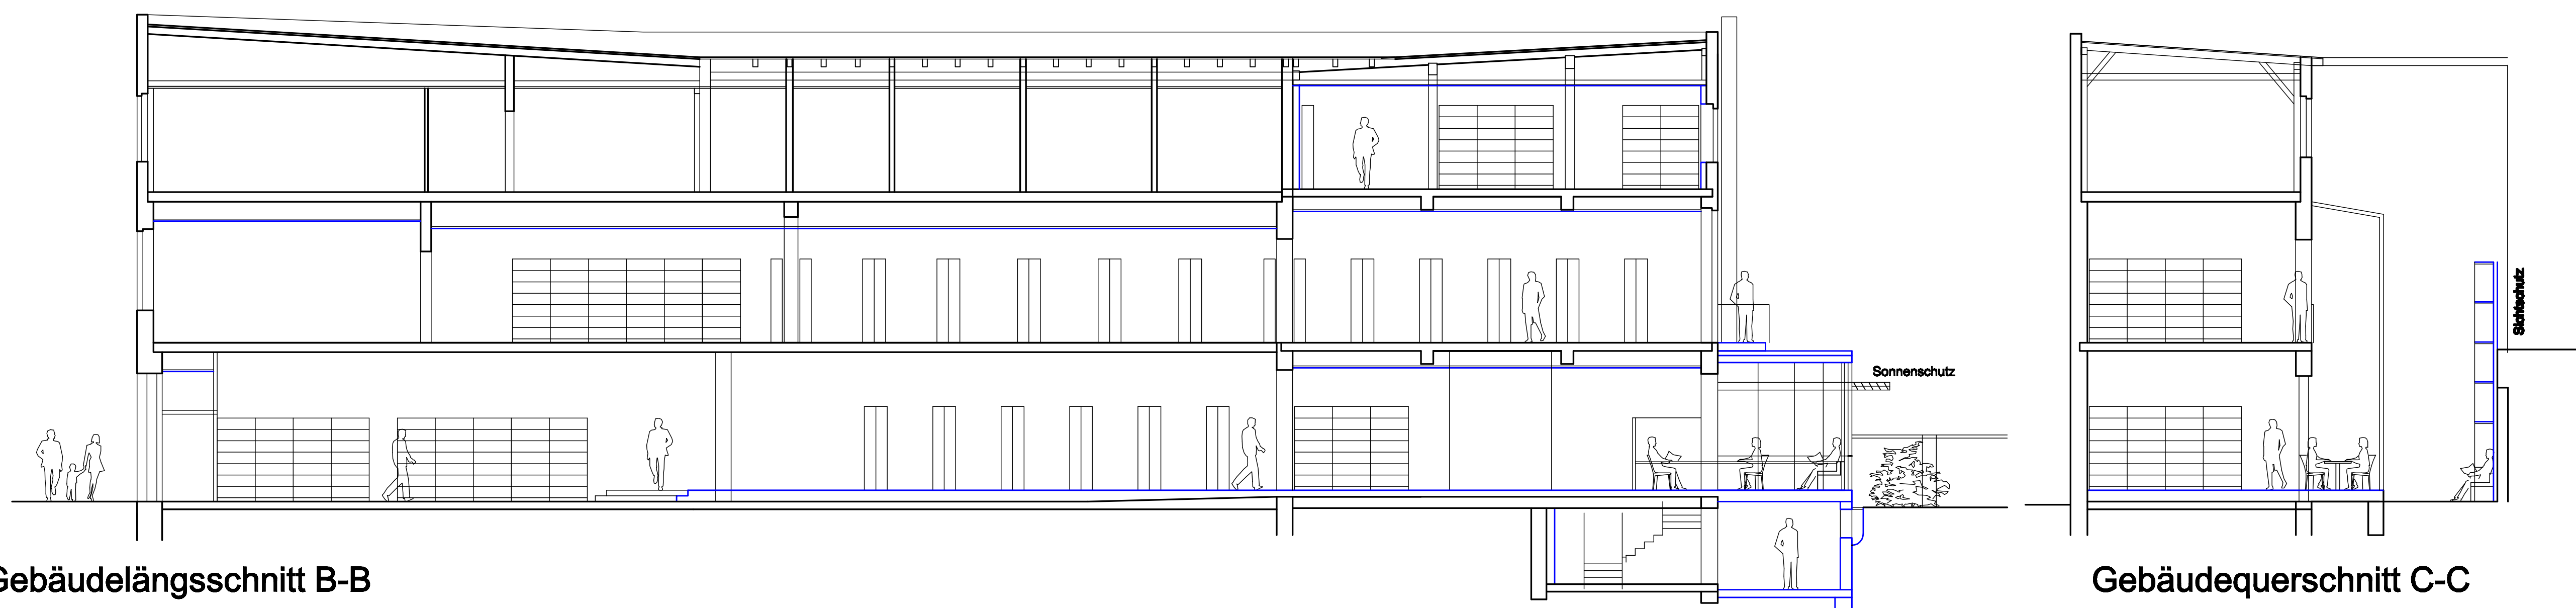

Gebäudelängsschnitt B-B

Gebäudequerschnitt C-C

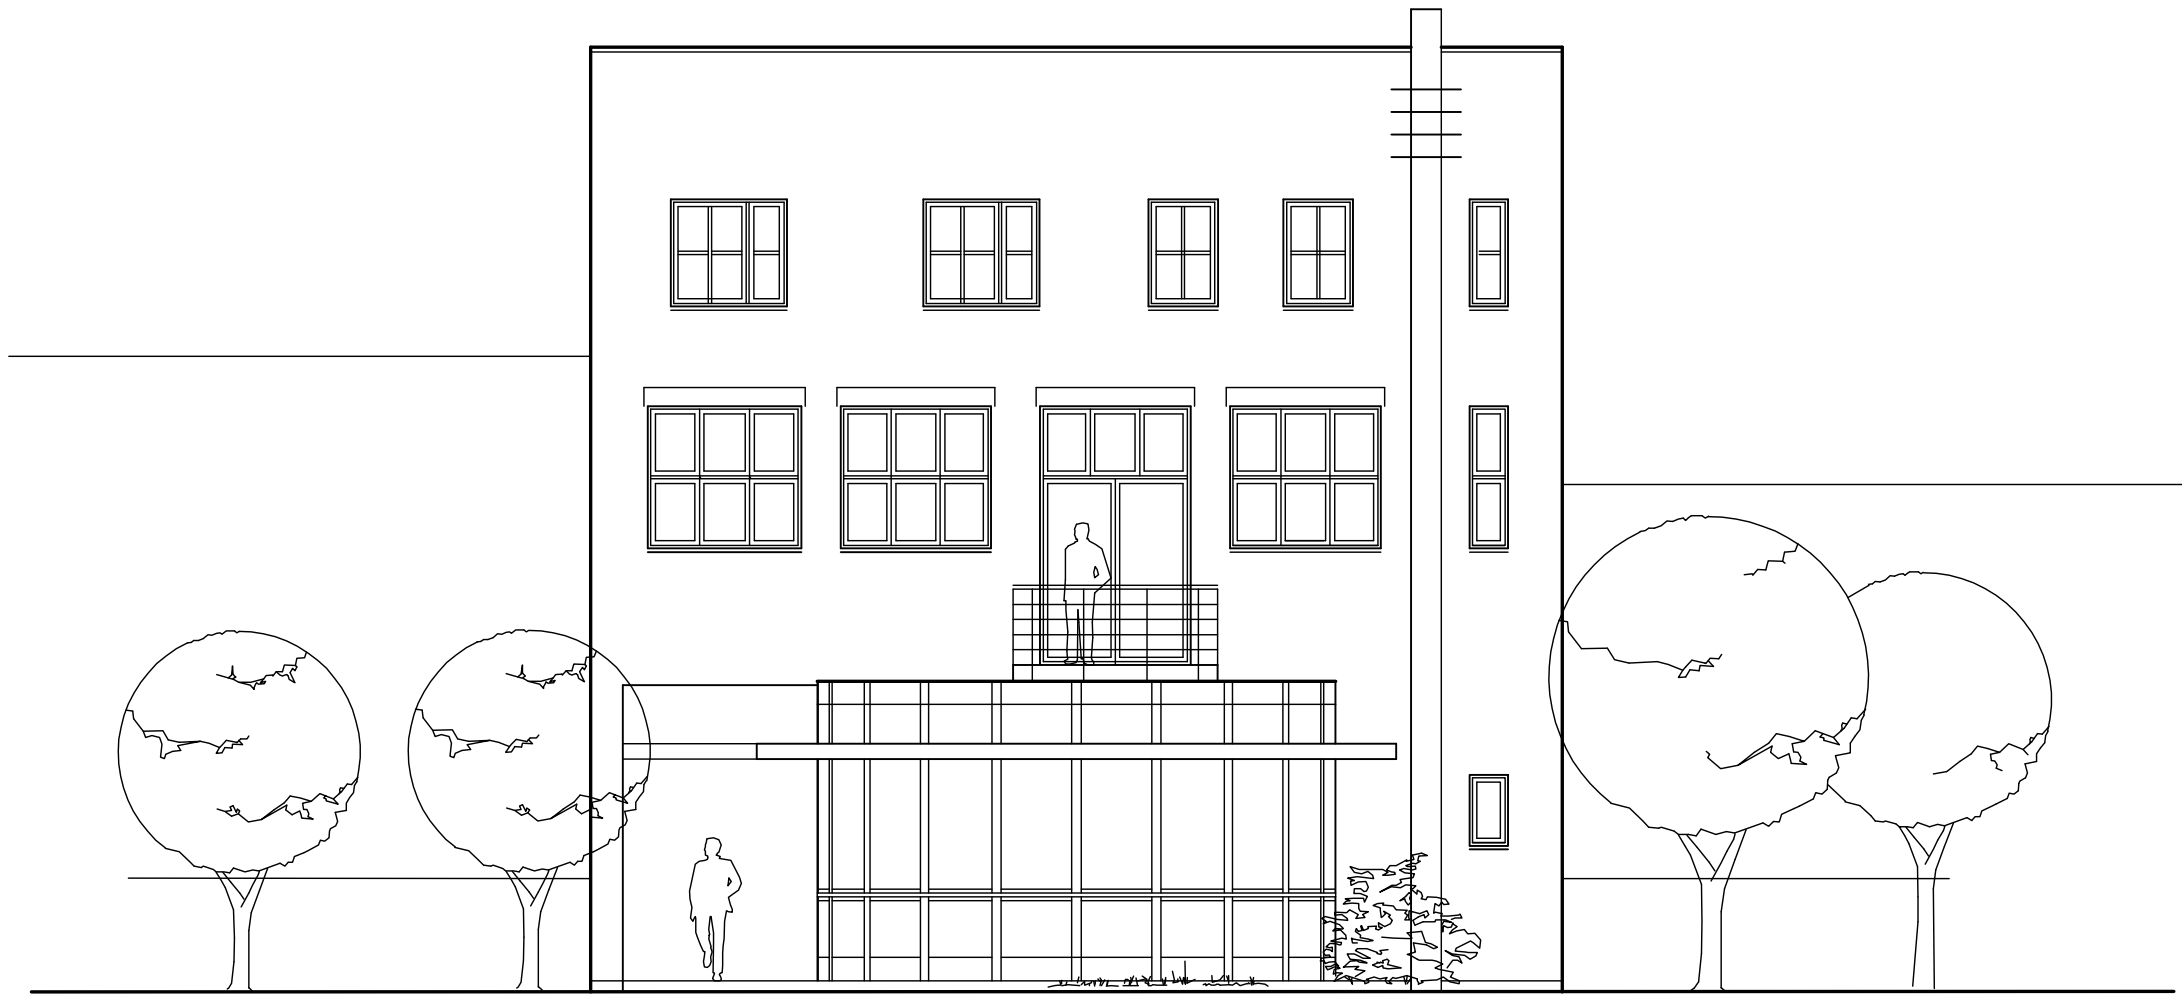

Ansicht von Süden

Ingenieurbüro Dr.-Ing.C.Riedel		Dipl.-Ing. Roberto Packroß - Freier Architekt -	
06844 Dessau Kurt-Weill-Str. 31 architekt.packroß@t-online.de		Tel.: 0340-250 150 Fax: 0340-250 130	
Vorhaben	Umbau des ehemaligen Konsum-Kaufhauses zur Stadtbibliothek Hauptstraße 11 in 06862 Roßlau		bearbeitet R. Packroß
Darstellung	Schnitte, Ansichten		gezeichnet R. Packroß
Projekt Entwurfsplanung	Maßstab 1 : 100	Datum 24.10.2007	Blatt-Nr.