


Legende

— Widmung Gemeindestr.

- - - Straße Bestand

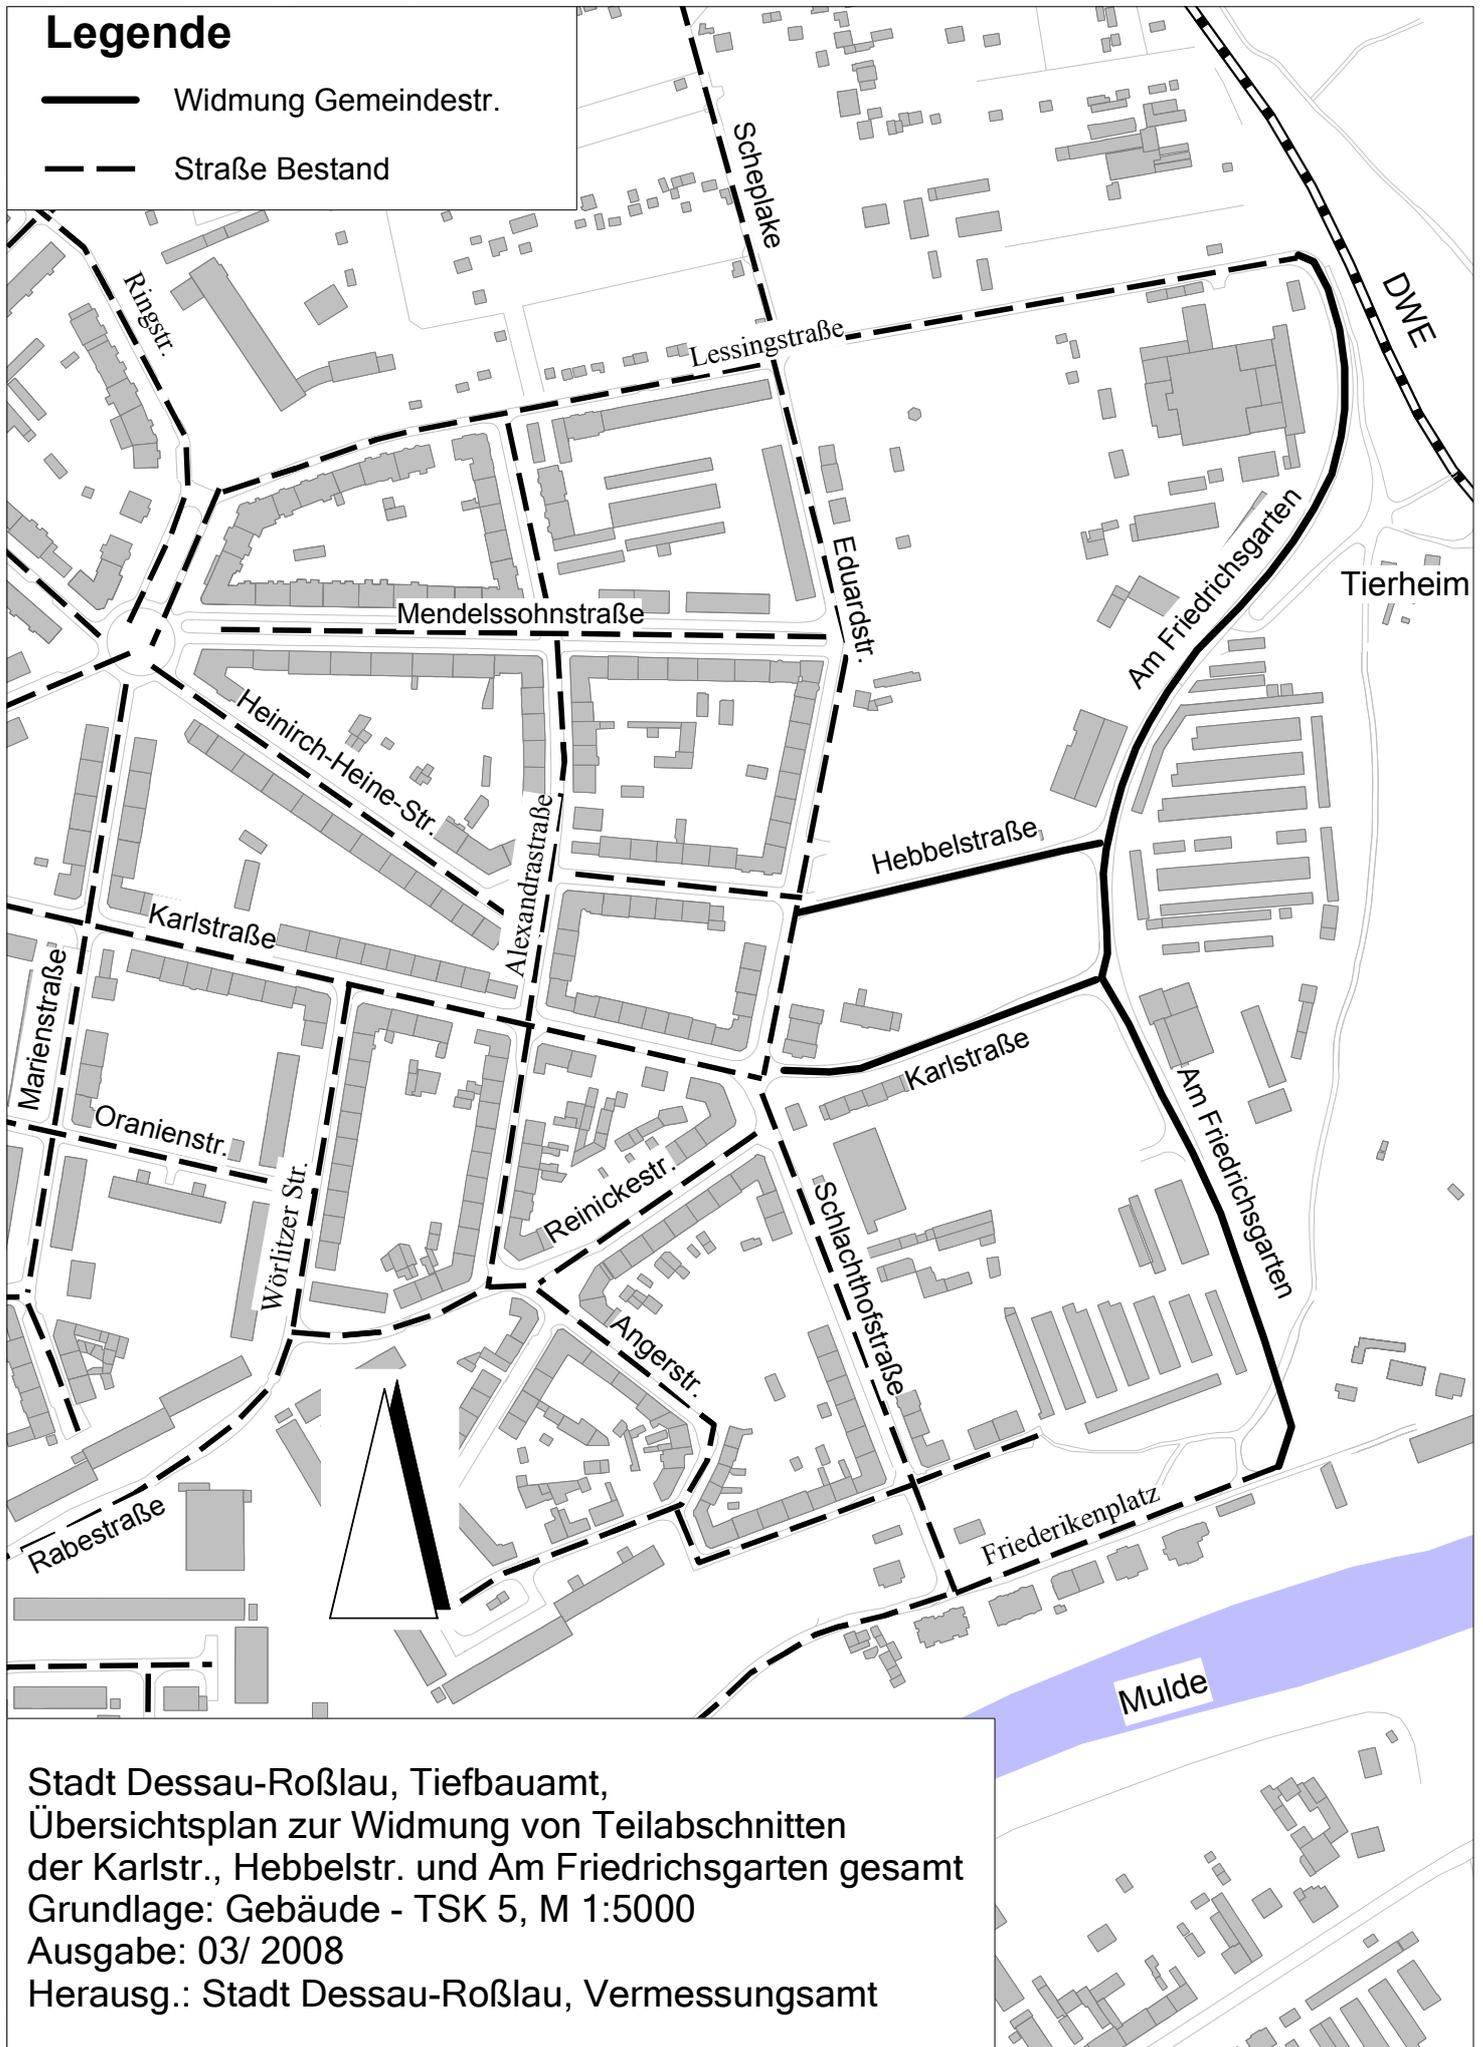

Stadt Dessau-Roßlau, Tiefbauamt,
Übersichtsplan zur Widmung von Teilabschnitten
der Karlstr., Hebelstr. und Am Friedrichsgarten gesamt
Grundlage: Gebäude - TSK 5, M 1:5000
Ausgabe: 03/ 2008
Herausg.: Stadt Dessau-Roßlau, Vermessungsamt