


Legende

— Widmung Gemeindestraße

- - - Straße Bestand

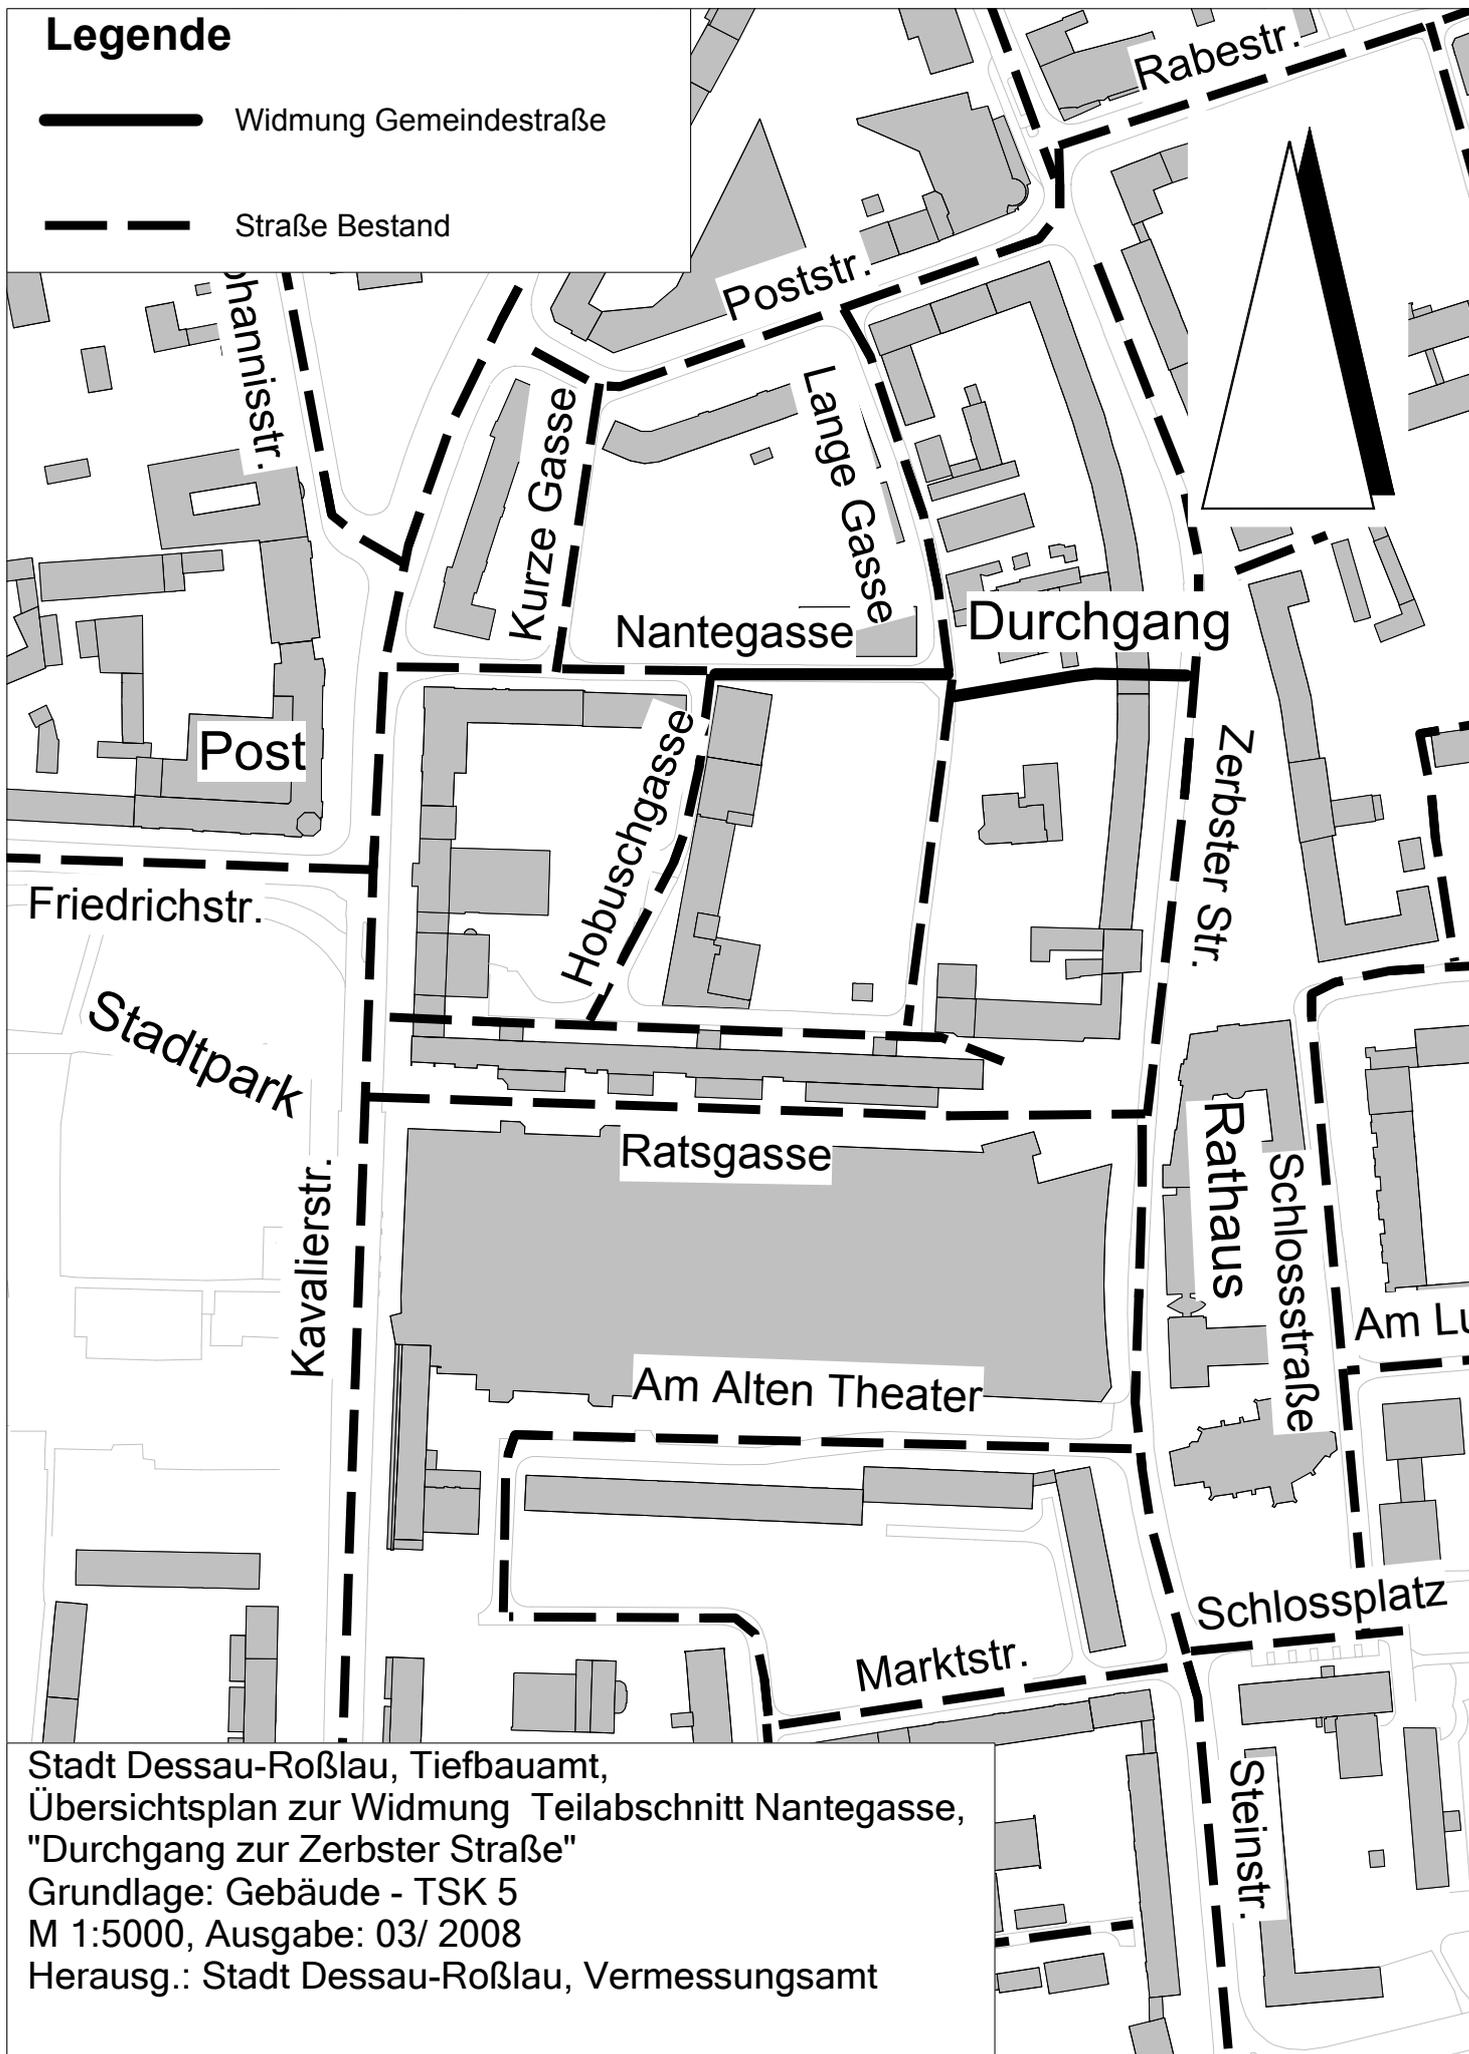

Stadt Dessau-Roßlau, Tiefbauamt,
Übersichtsplan zur Widmung Teilabschnitt Nantegasse,
"Durchgang zur Zerbster Straße"
Grundlage: Gebäude - TSK 5
M 1:5000, Ausgabe: 03/ 2008
Herausg.: Stadt Dessau-Roßlau, Vermessungsamt