


Legende

--- Straßen Bestand

— Widmung aktuell

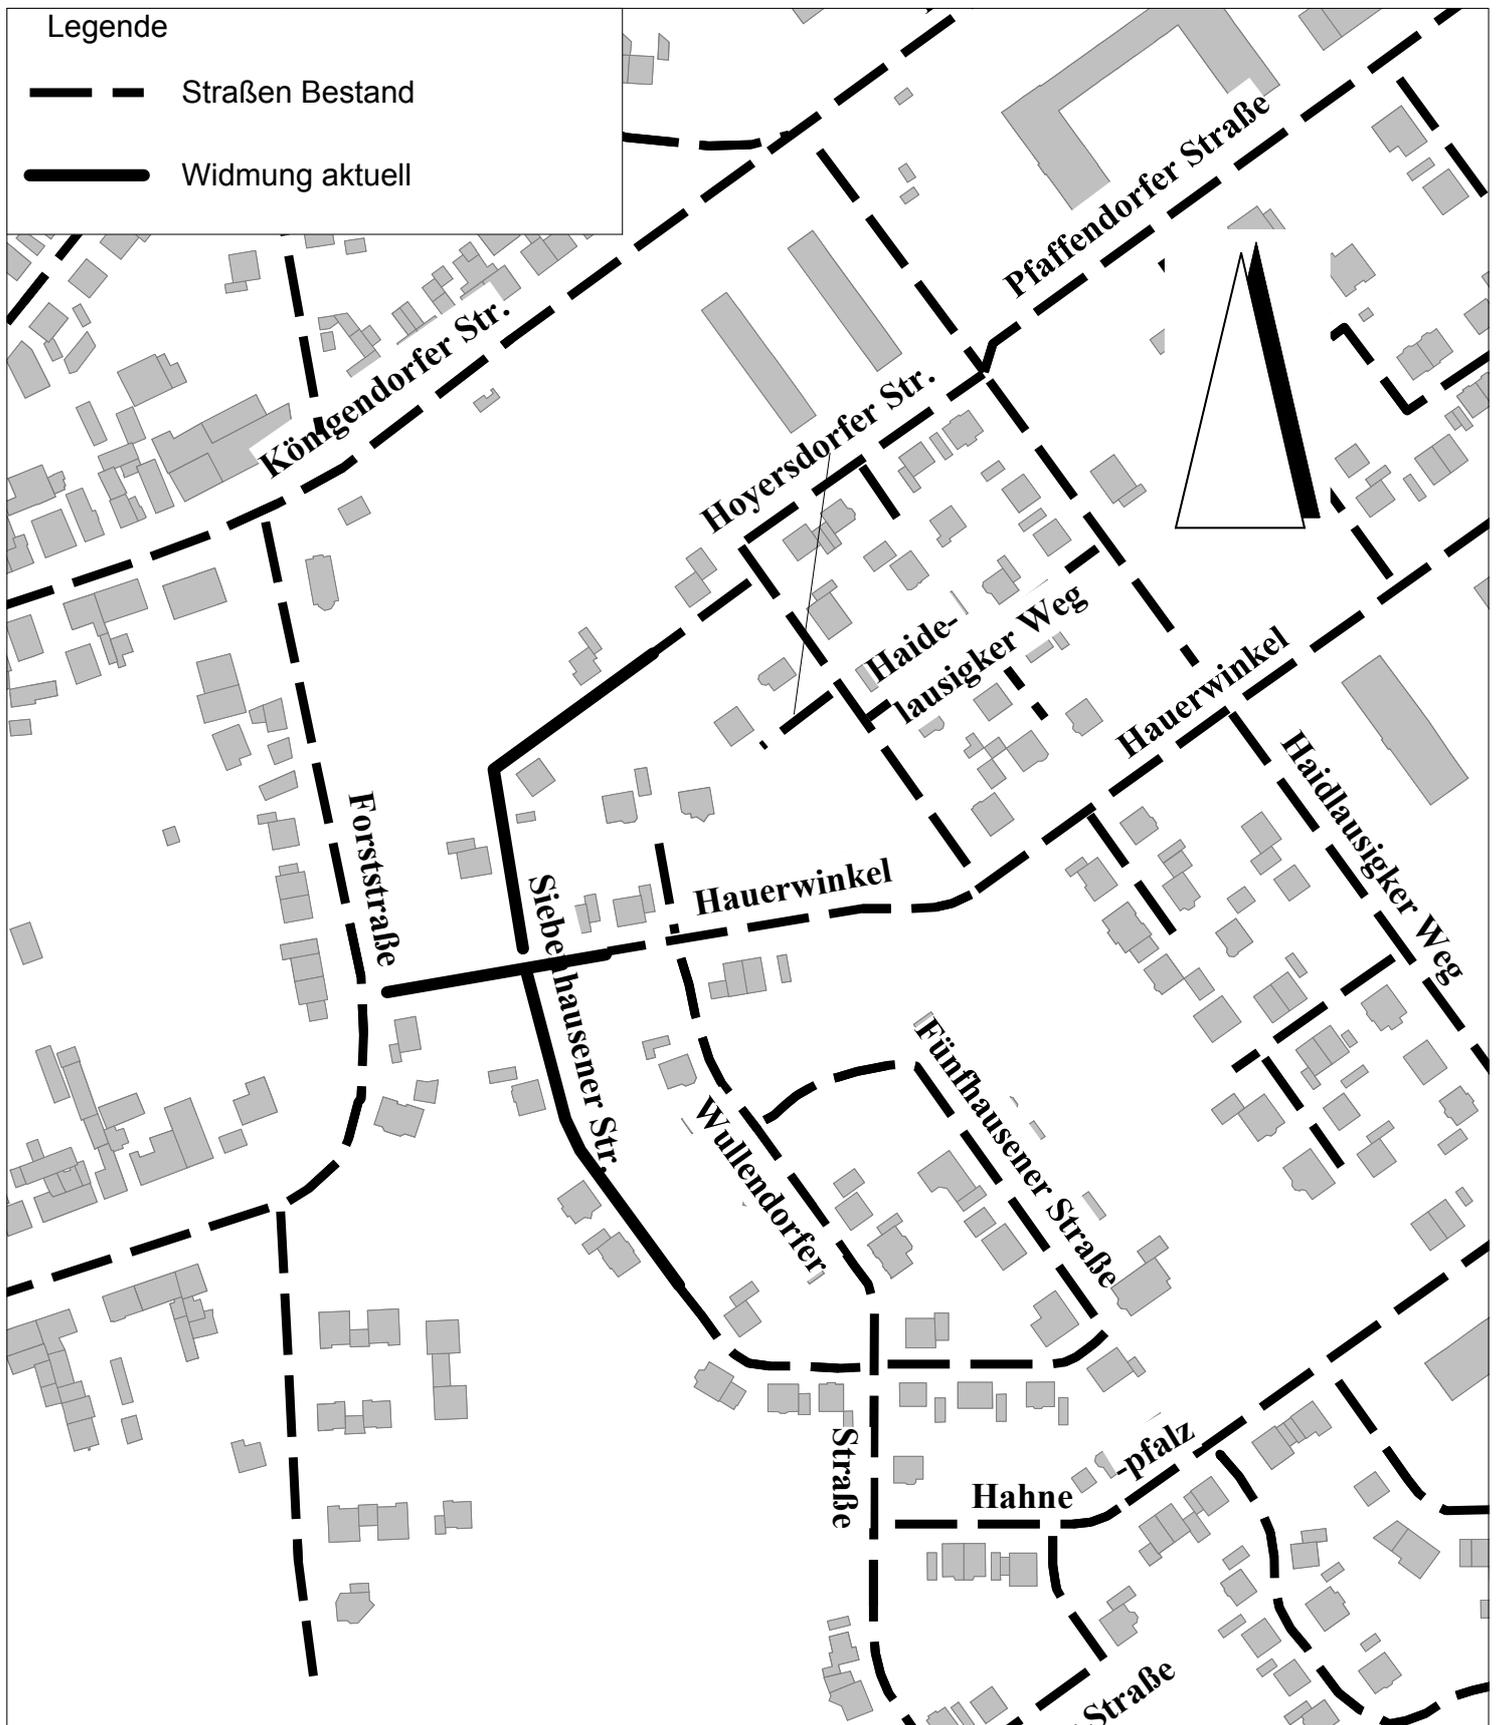

Stadt Dessau-Roßlau, Tiefbauamt,  
Übersichtsplan zur Widmung von Teilabschnitten  
von Siebenauser Str. und Hauerwinkel  
Grundlage: Gebäude - TSK 5  
M 1:5000, Ausgabe: 03/ 2008  
Herausg.: Stadt Dessau-Roßlau, Vermessungsamt