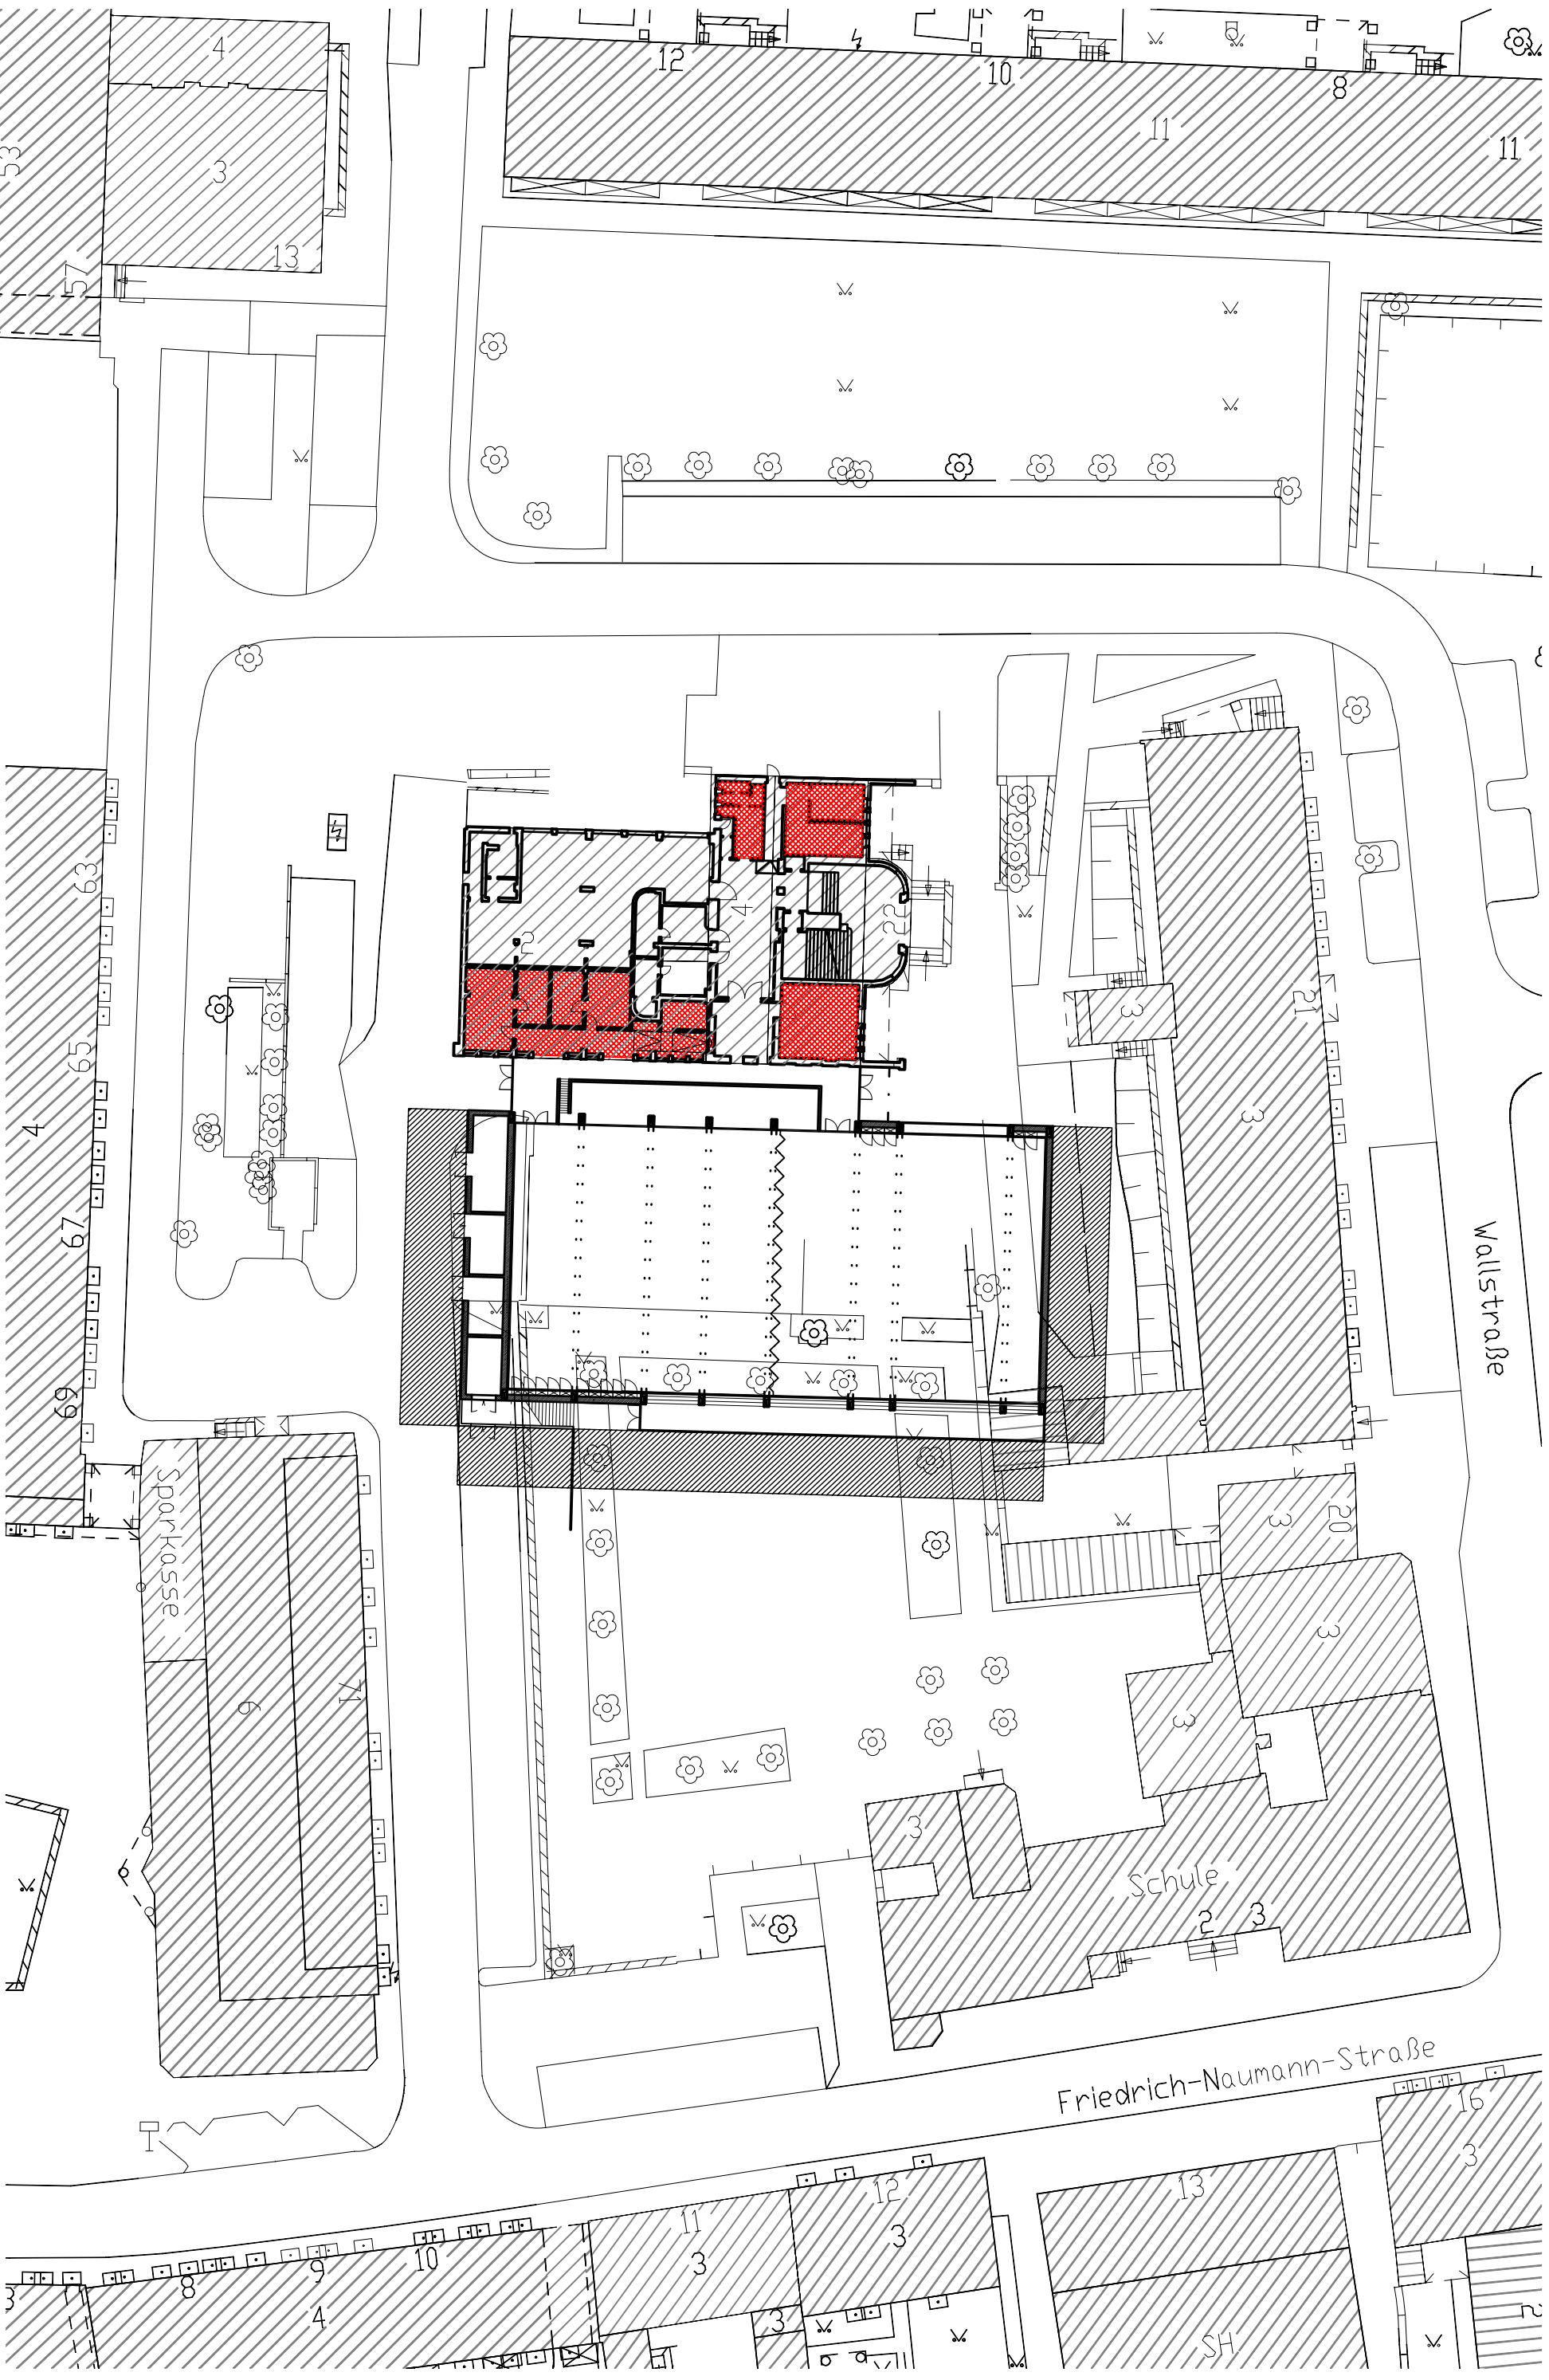


Neubau einer Zweifeldsporthalle für den Freizeit-, Vereins- und Schulsport am Gymnasium „Philanthropinum“


Vorentwurf


30.03.2008



Weisbarth

Lageplan M 1:500



Stiftung Bauhaus Dessau, Gropiusallee 38, 06846 Dessau-Roßlau

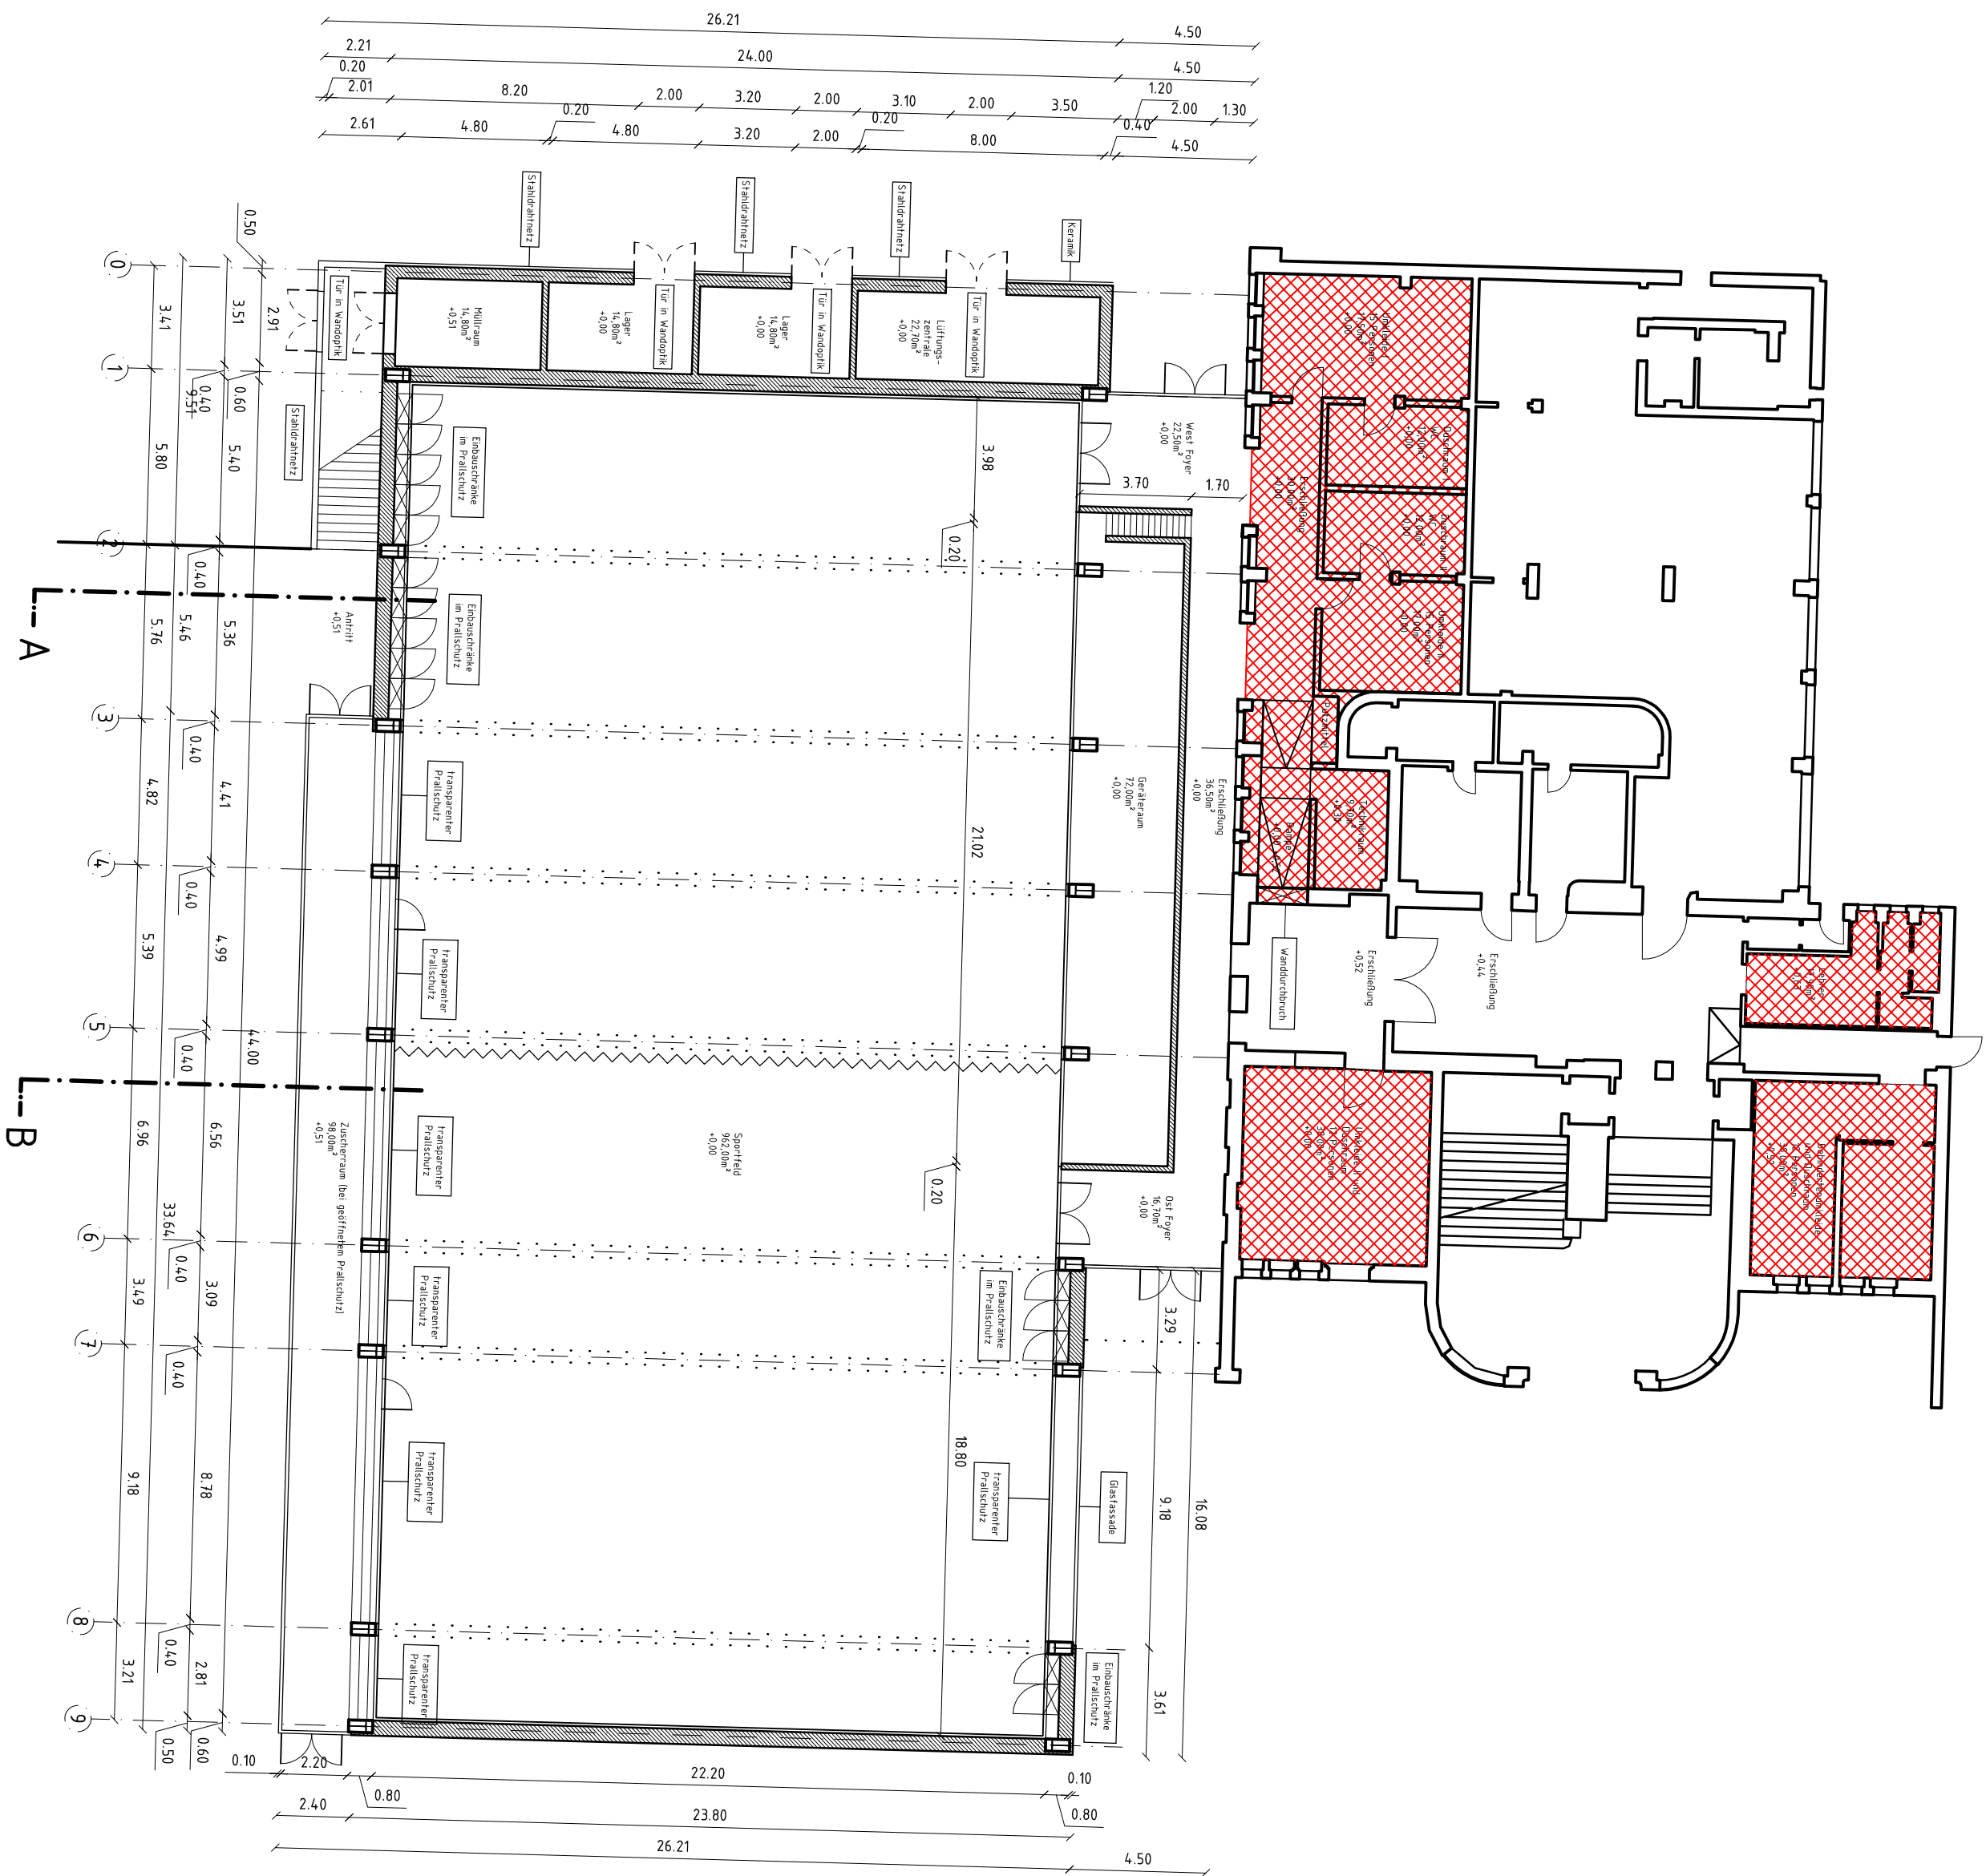

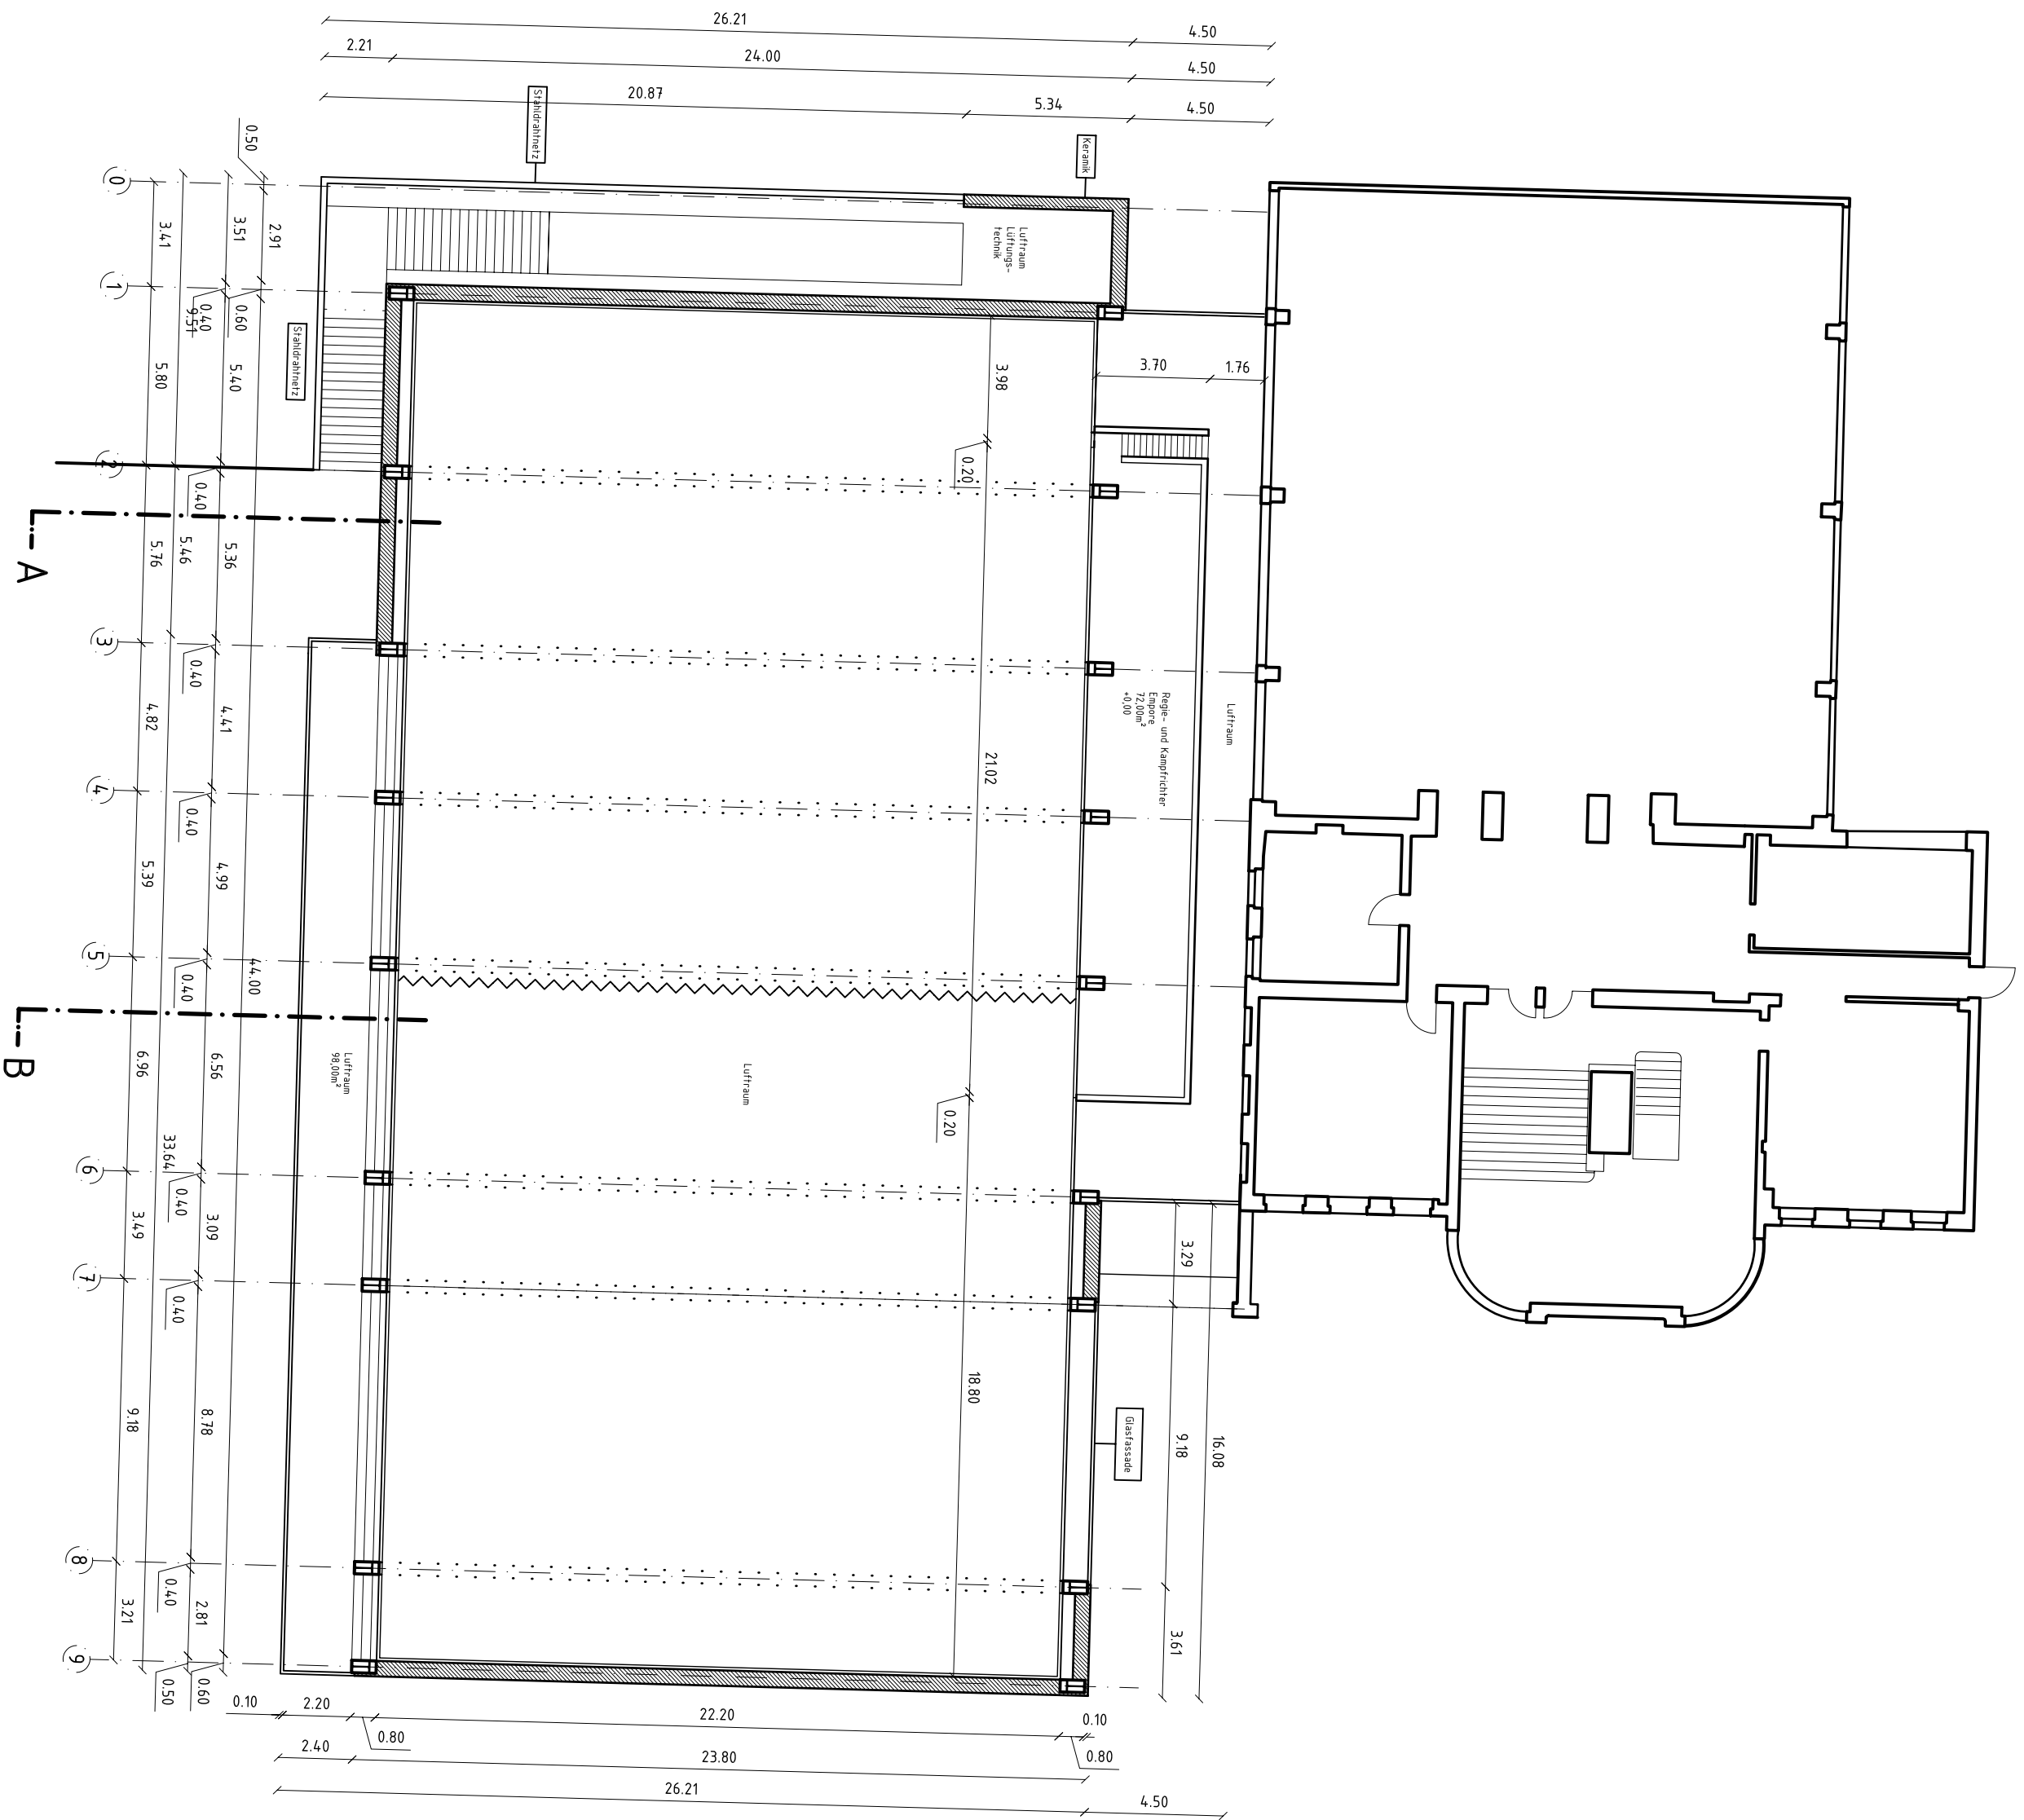

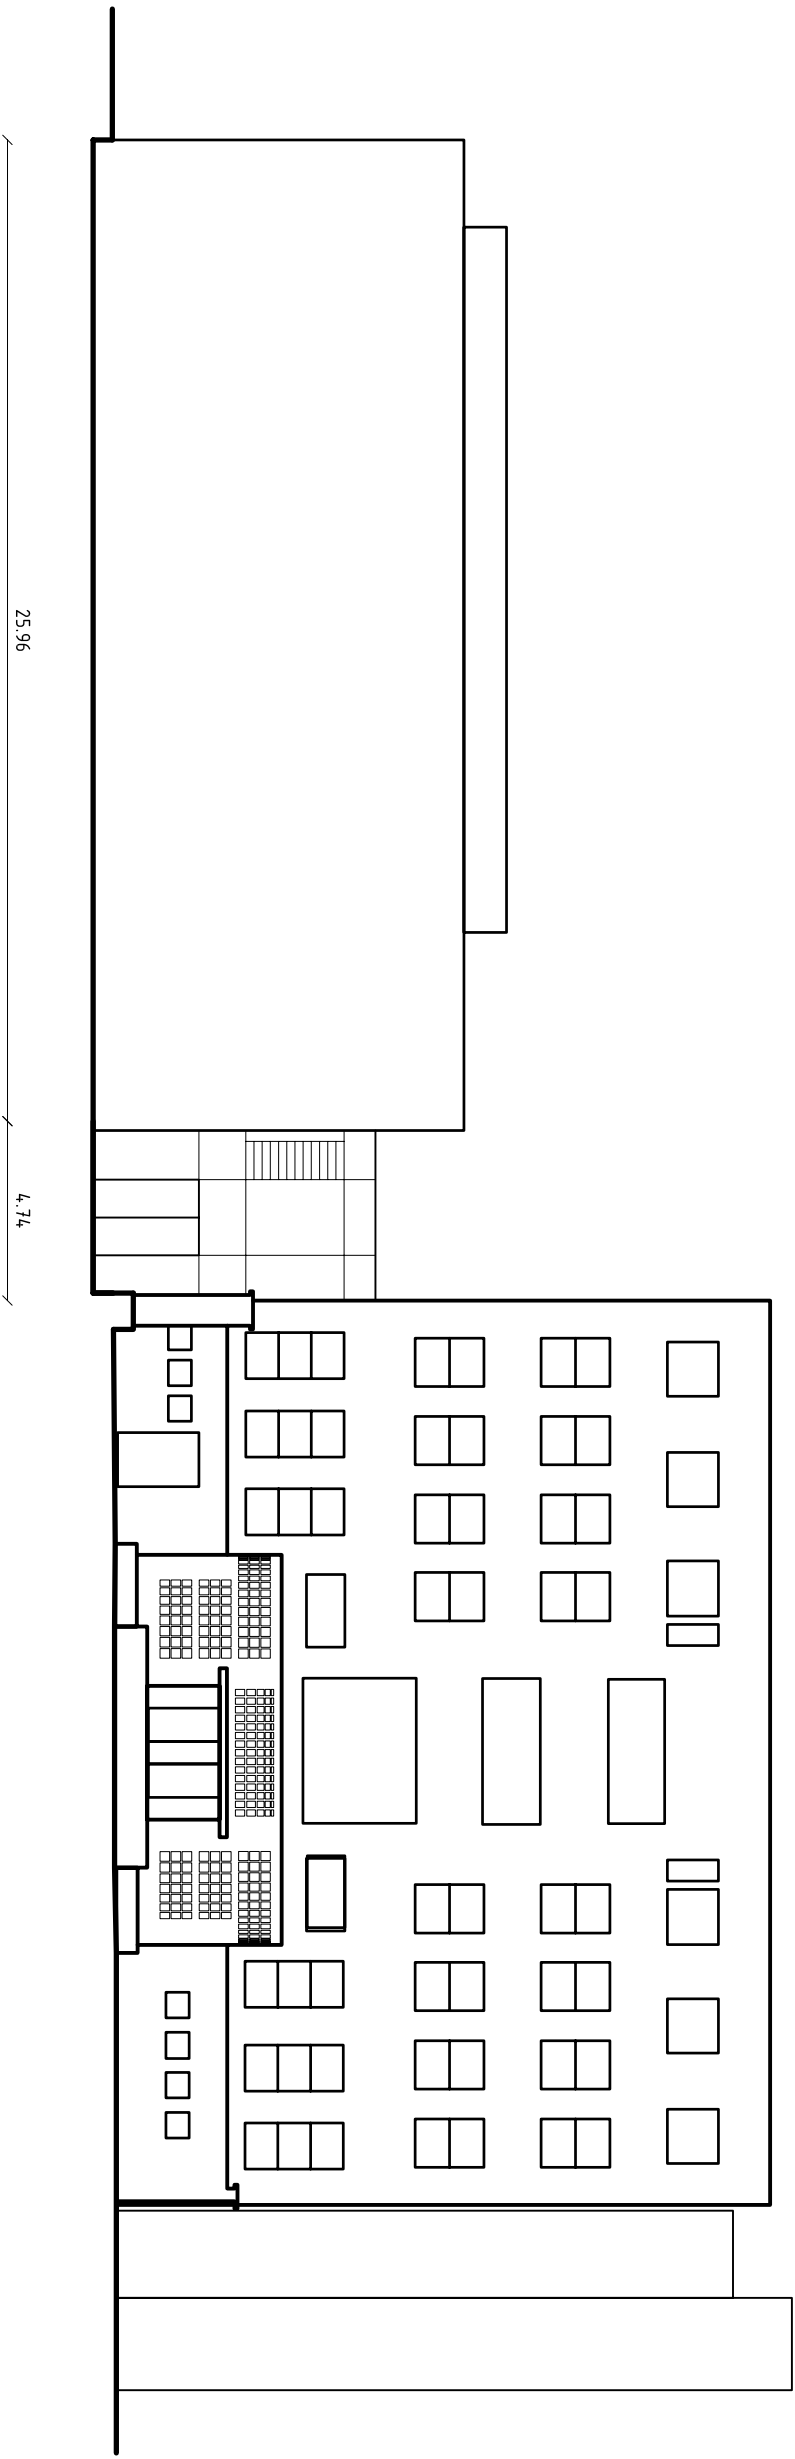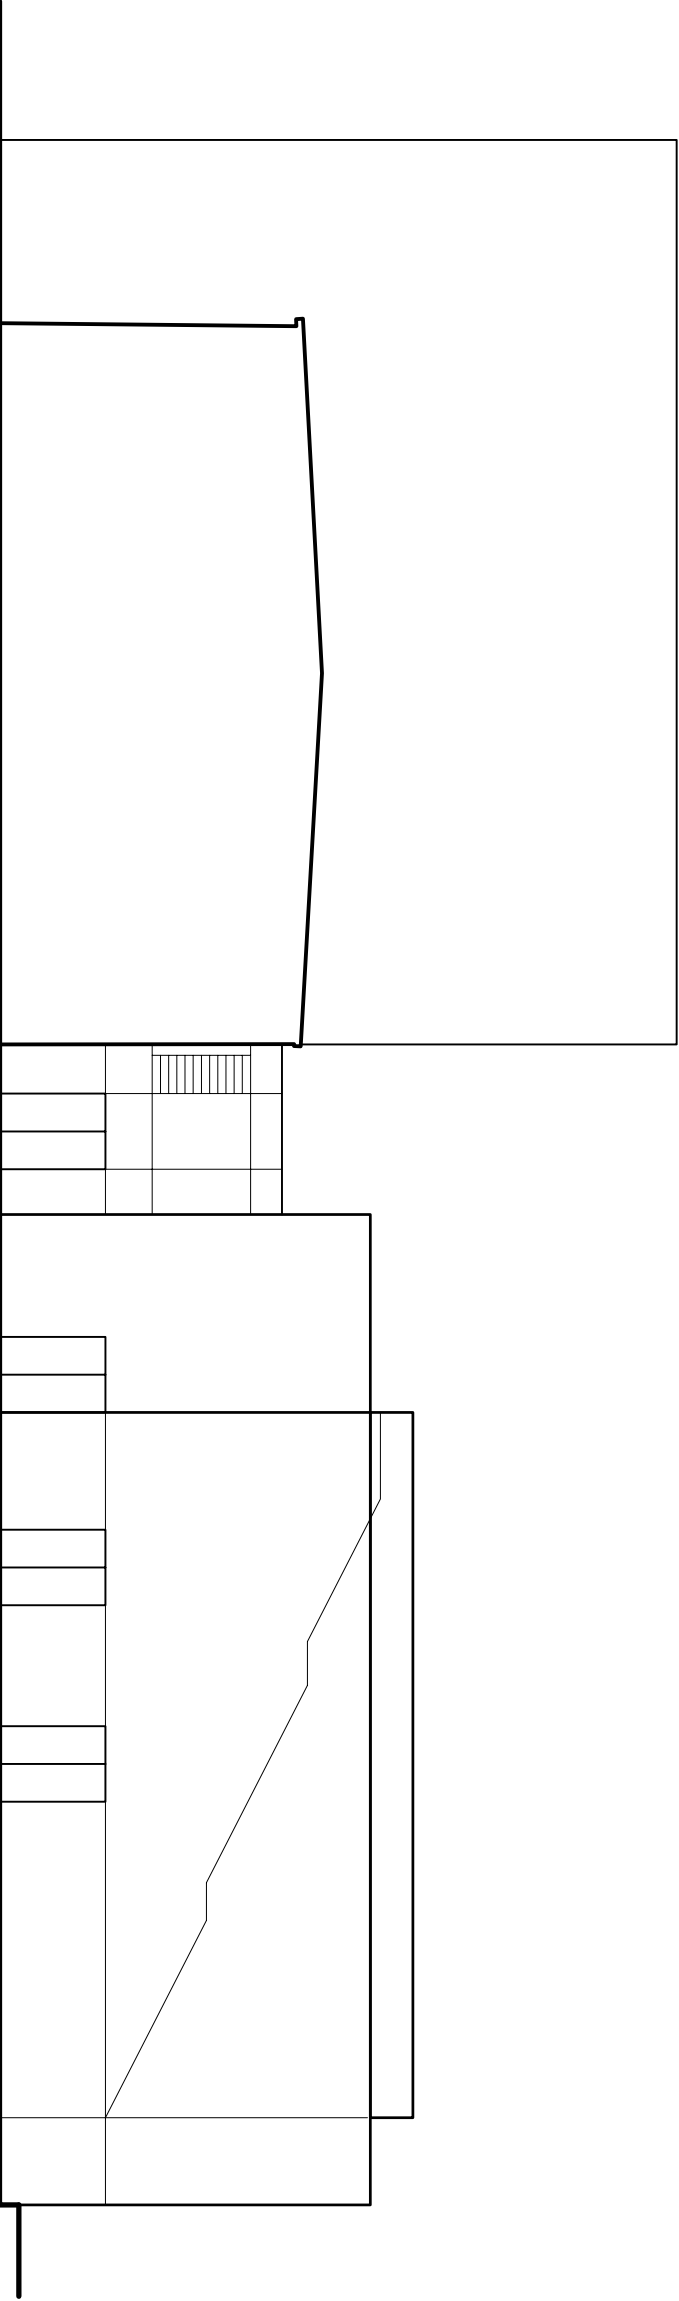



25,96 4,74

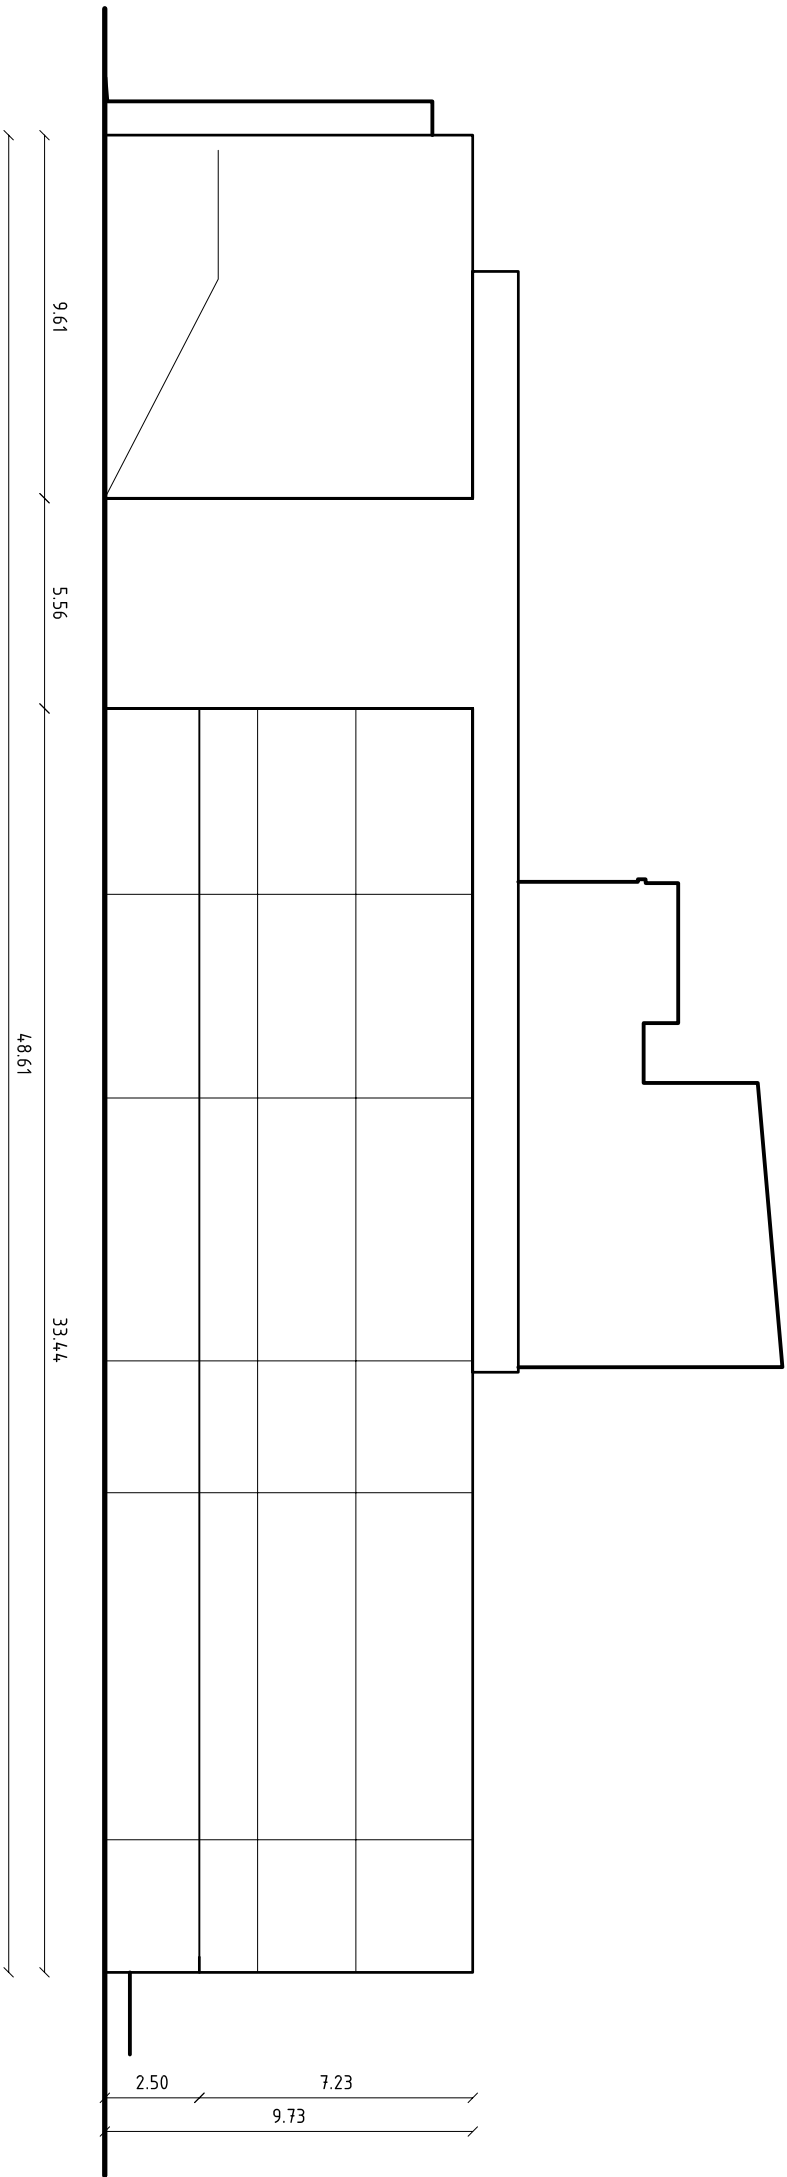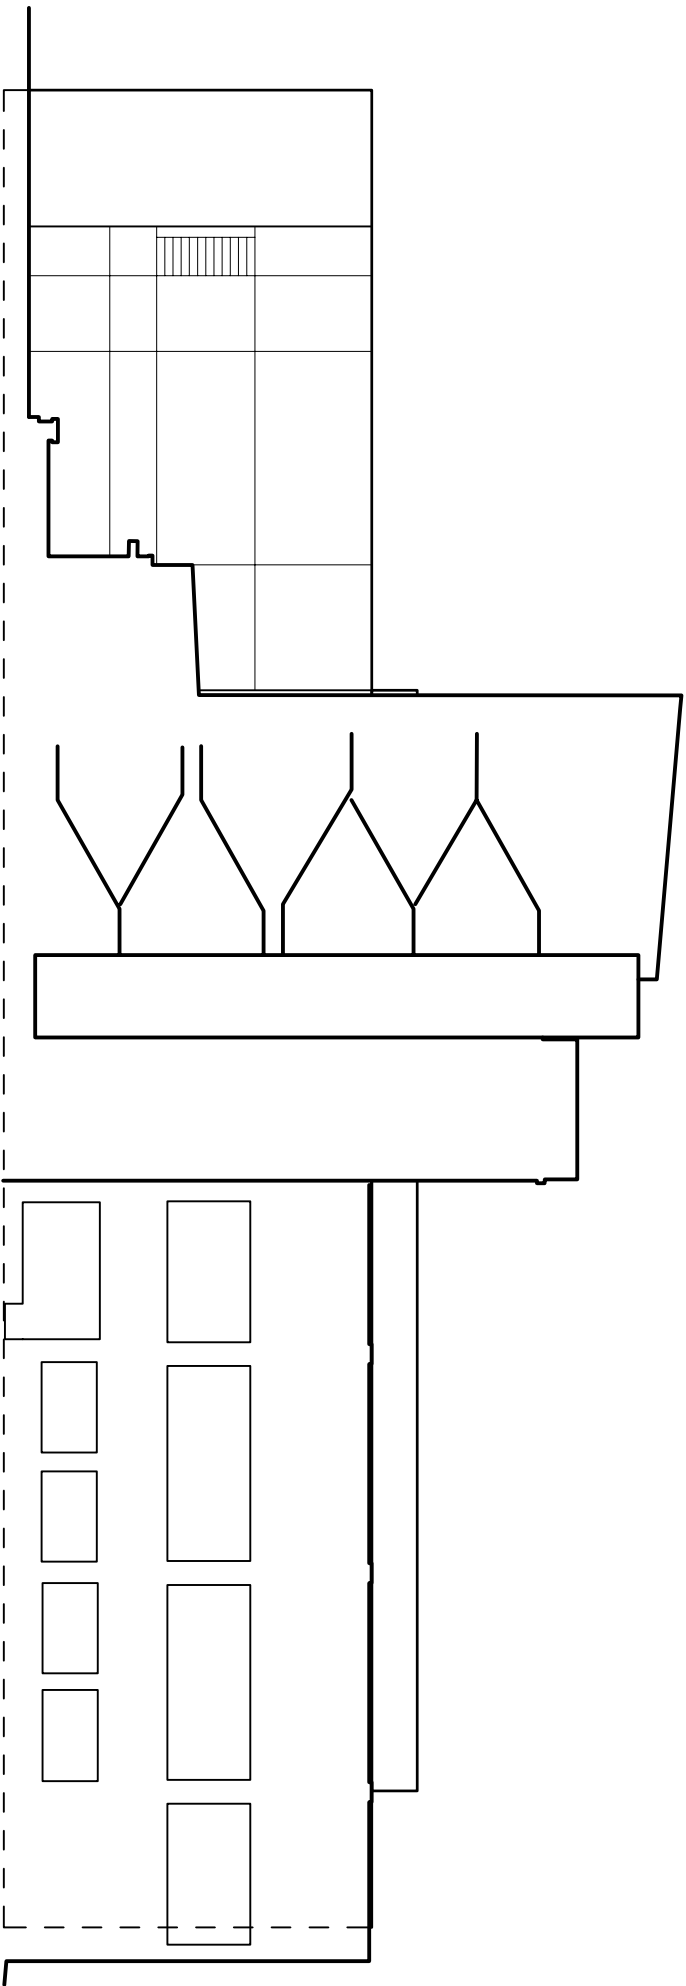

Neubau einer Zweifeldsporthalle für den Freizeit-, Vereins- und Schulsport am Gymnasium „Philanthropinum“
Vorentwurf
30.03.2008
Weiszbarth

Stiftung Bauhaus Dessau, Gropiusallee 38, 06846 Dessau-Roßlau

Ansicht Süd-Nord M 1:200

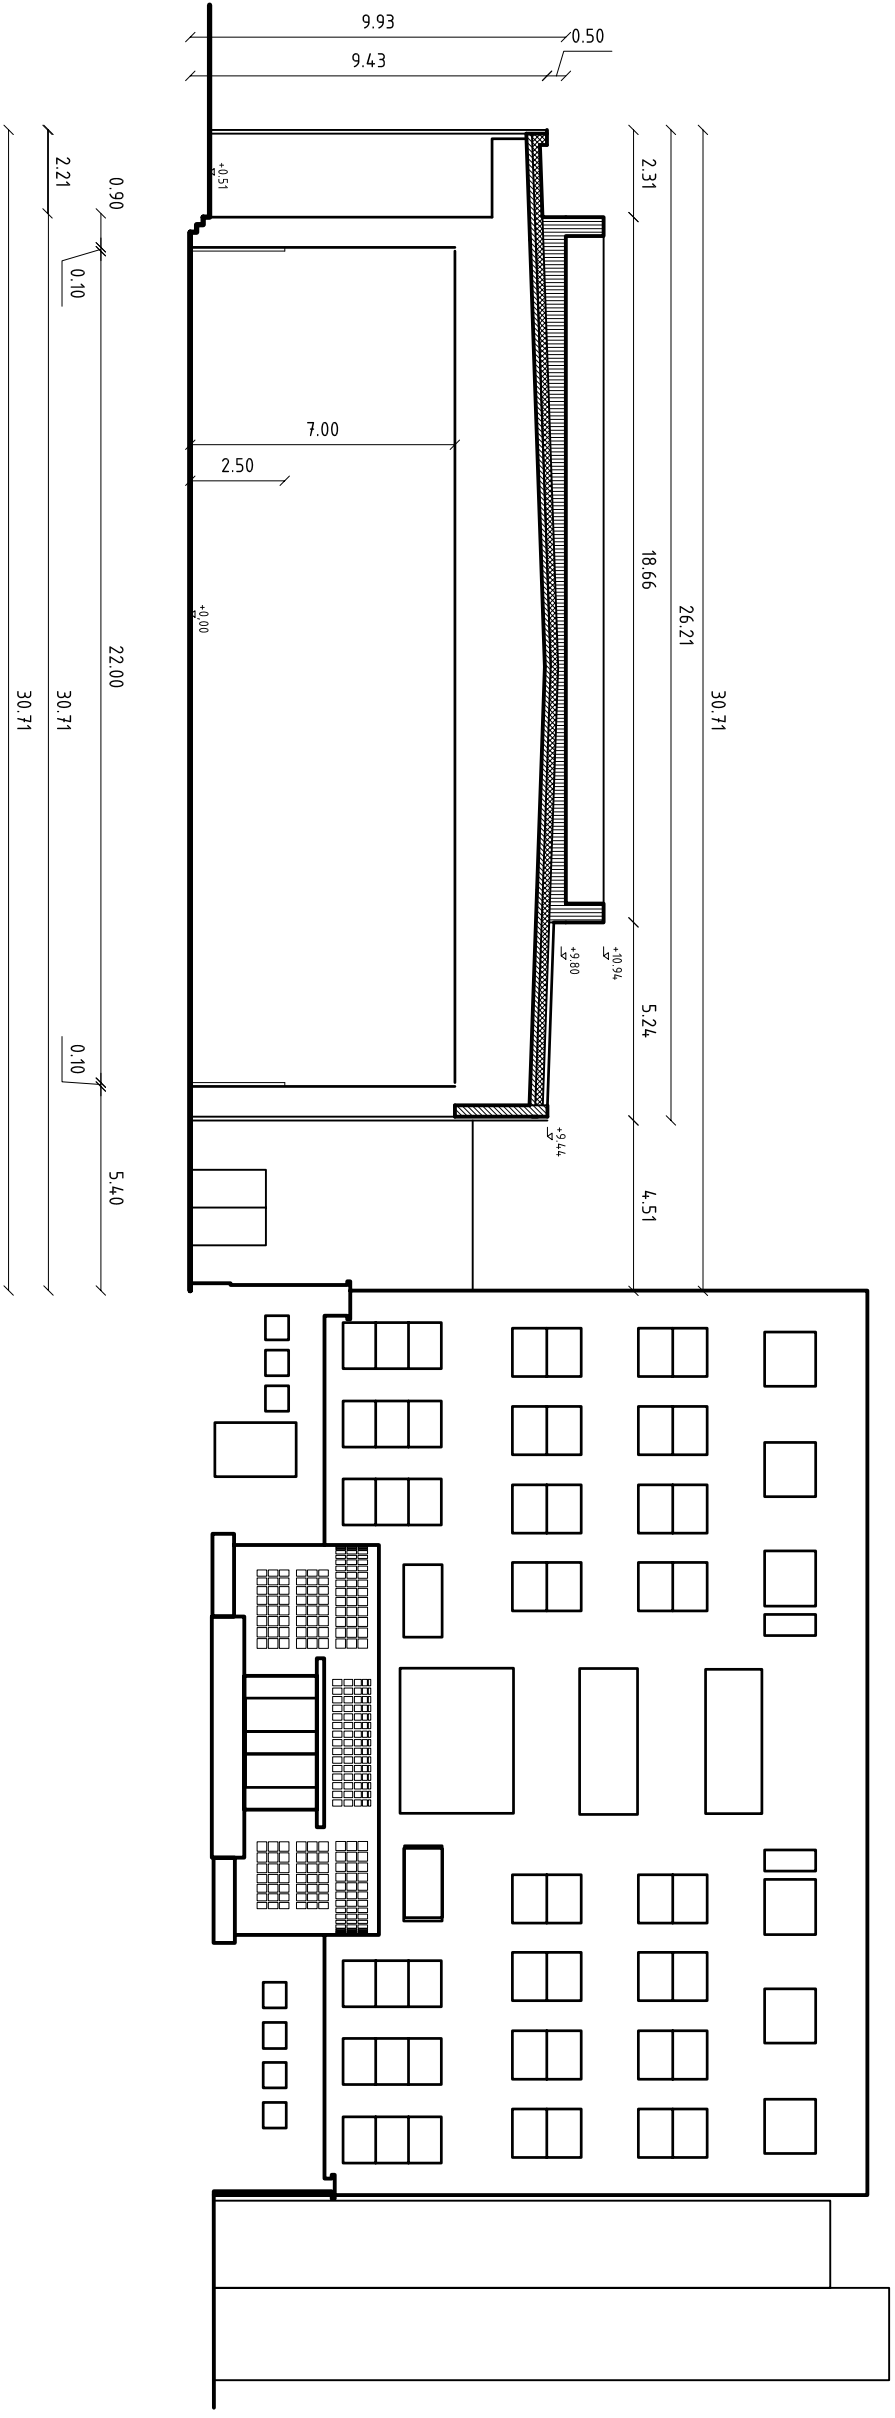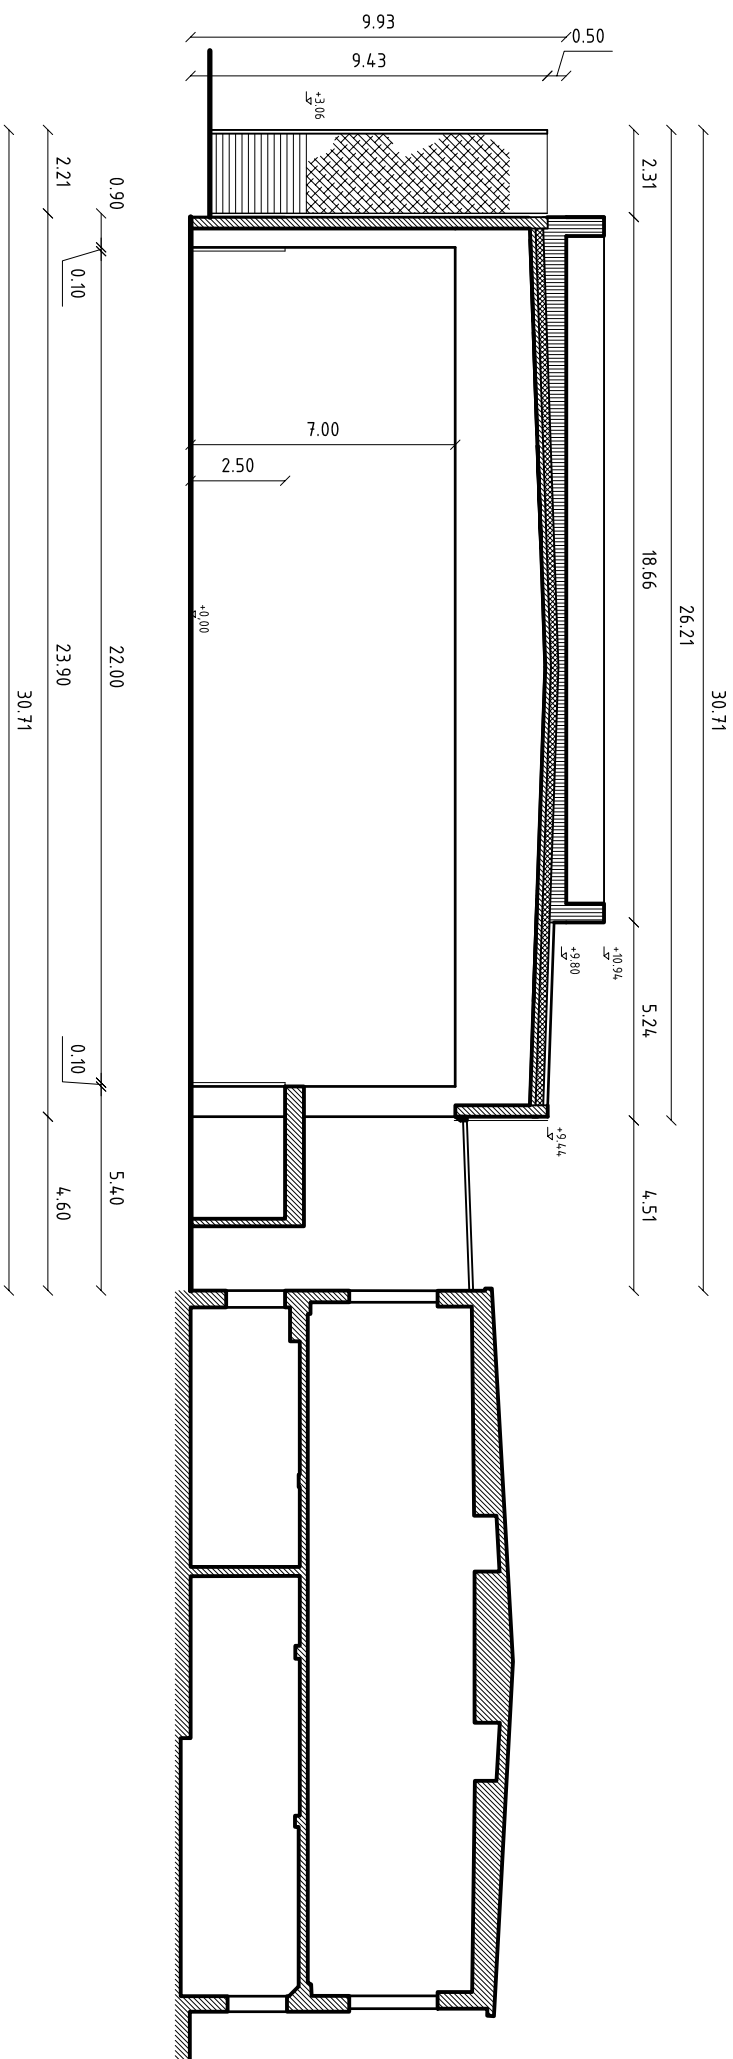

Neubau einer Zweifeldsporthalle für den Freizeit-, Vereins- und Schulsport am Gymnasium „Philanthropinum“
Vorentwurf
30.03.2008
Weiszbarth

Schnitt A-A, B-B M 1:200

Stiftung Bauhaus Dessau, Gropiusallee 38, 06846 Dessau-Roßlau