


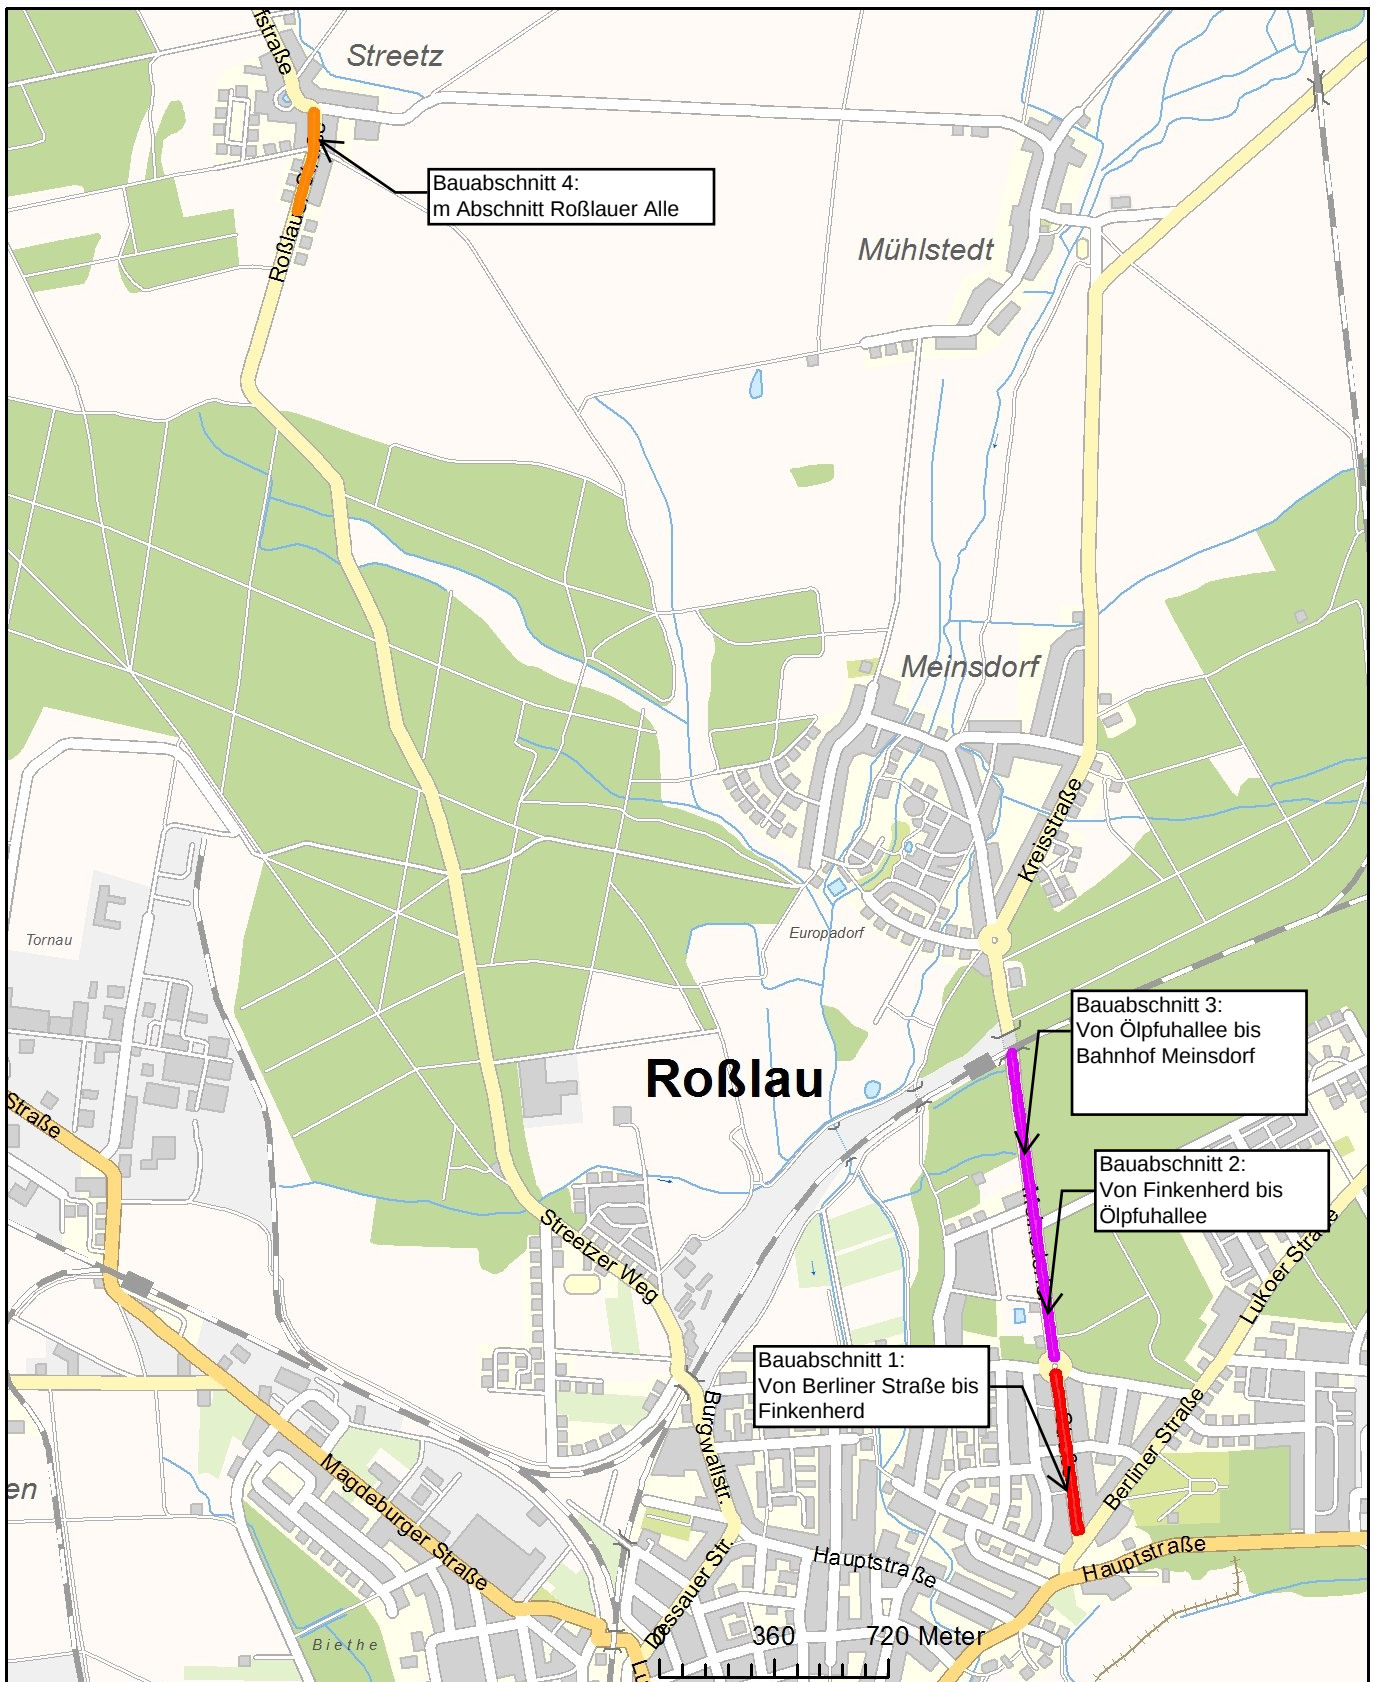

Anlage 1

Instandsetzung der Fahrbahndeckschicht der Meinsdorfer Straße (Roßlau) in vier voneinander getrennten Bauabschnitten, getrennt durch den Kreisverkehr Finkenherd, sowie der Roßlauer Straße (Streetz)

Übersichtslageplan

M 1 : 10.000

Auszug aus der Stadtgrundkarte (SGK 500), Bezugssystem: LS 150Prstellt: Stadt Dessau-Roßlau, Tiefbauamt

Dessau
Roßlau

