


Elballee Gehweg Westseite

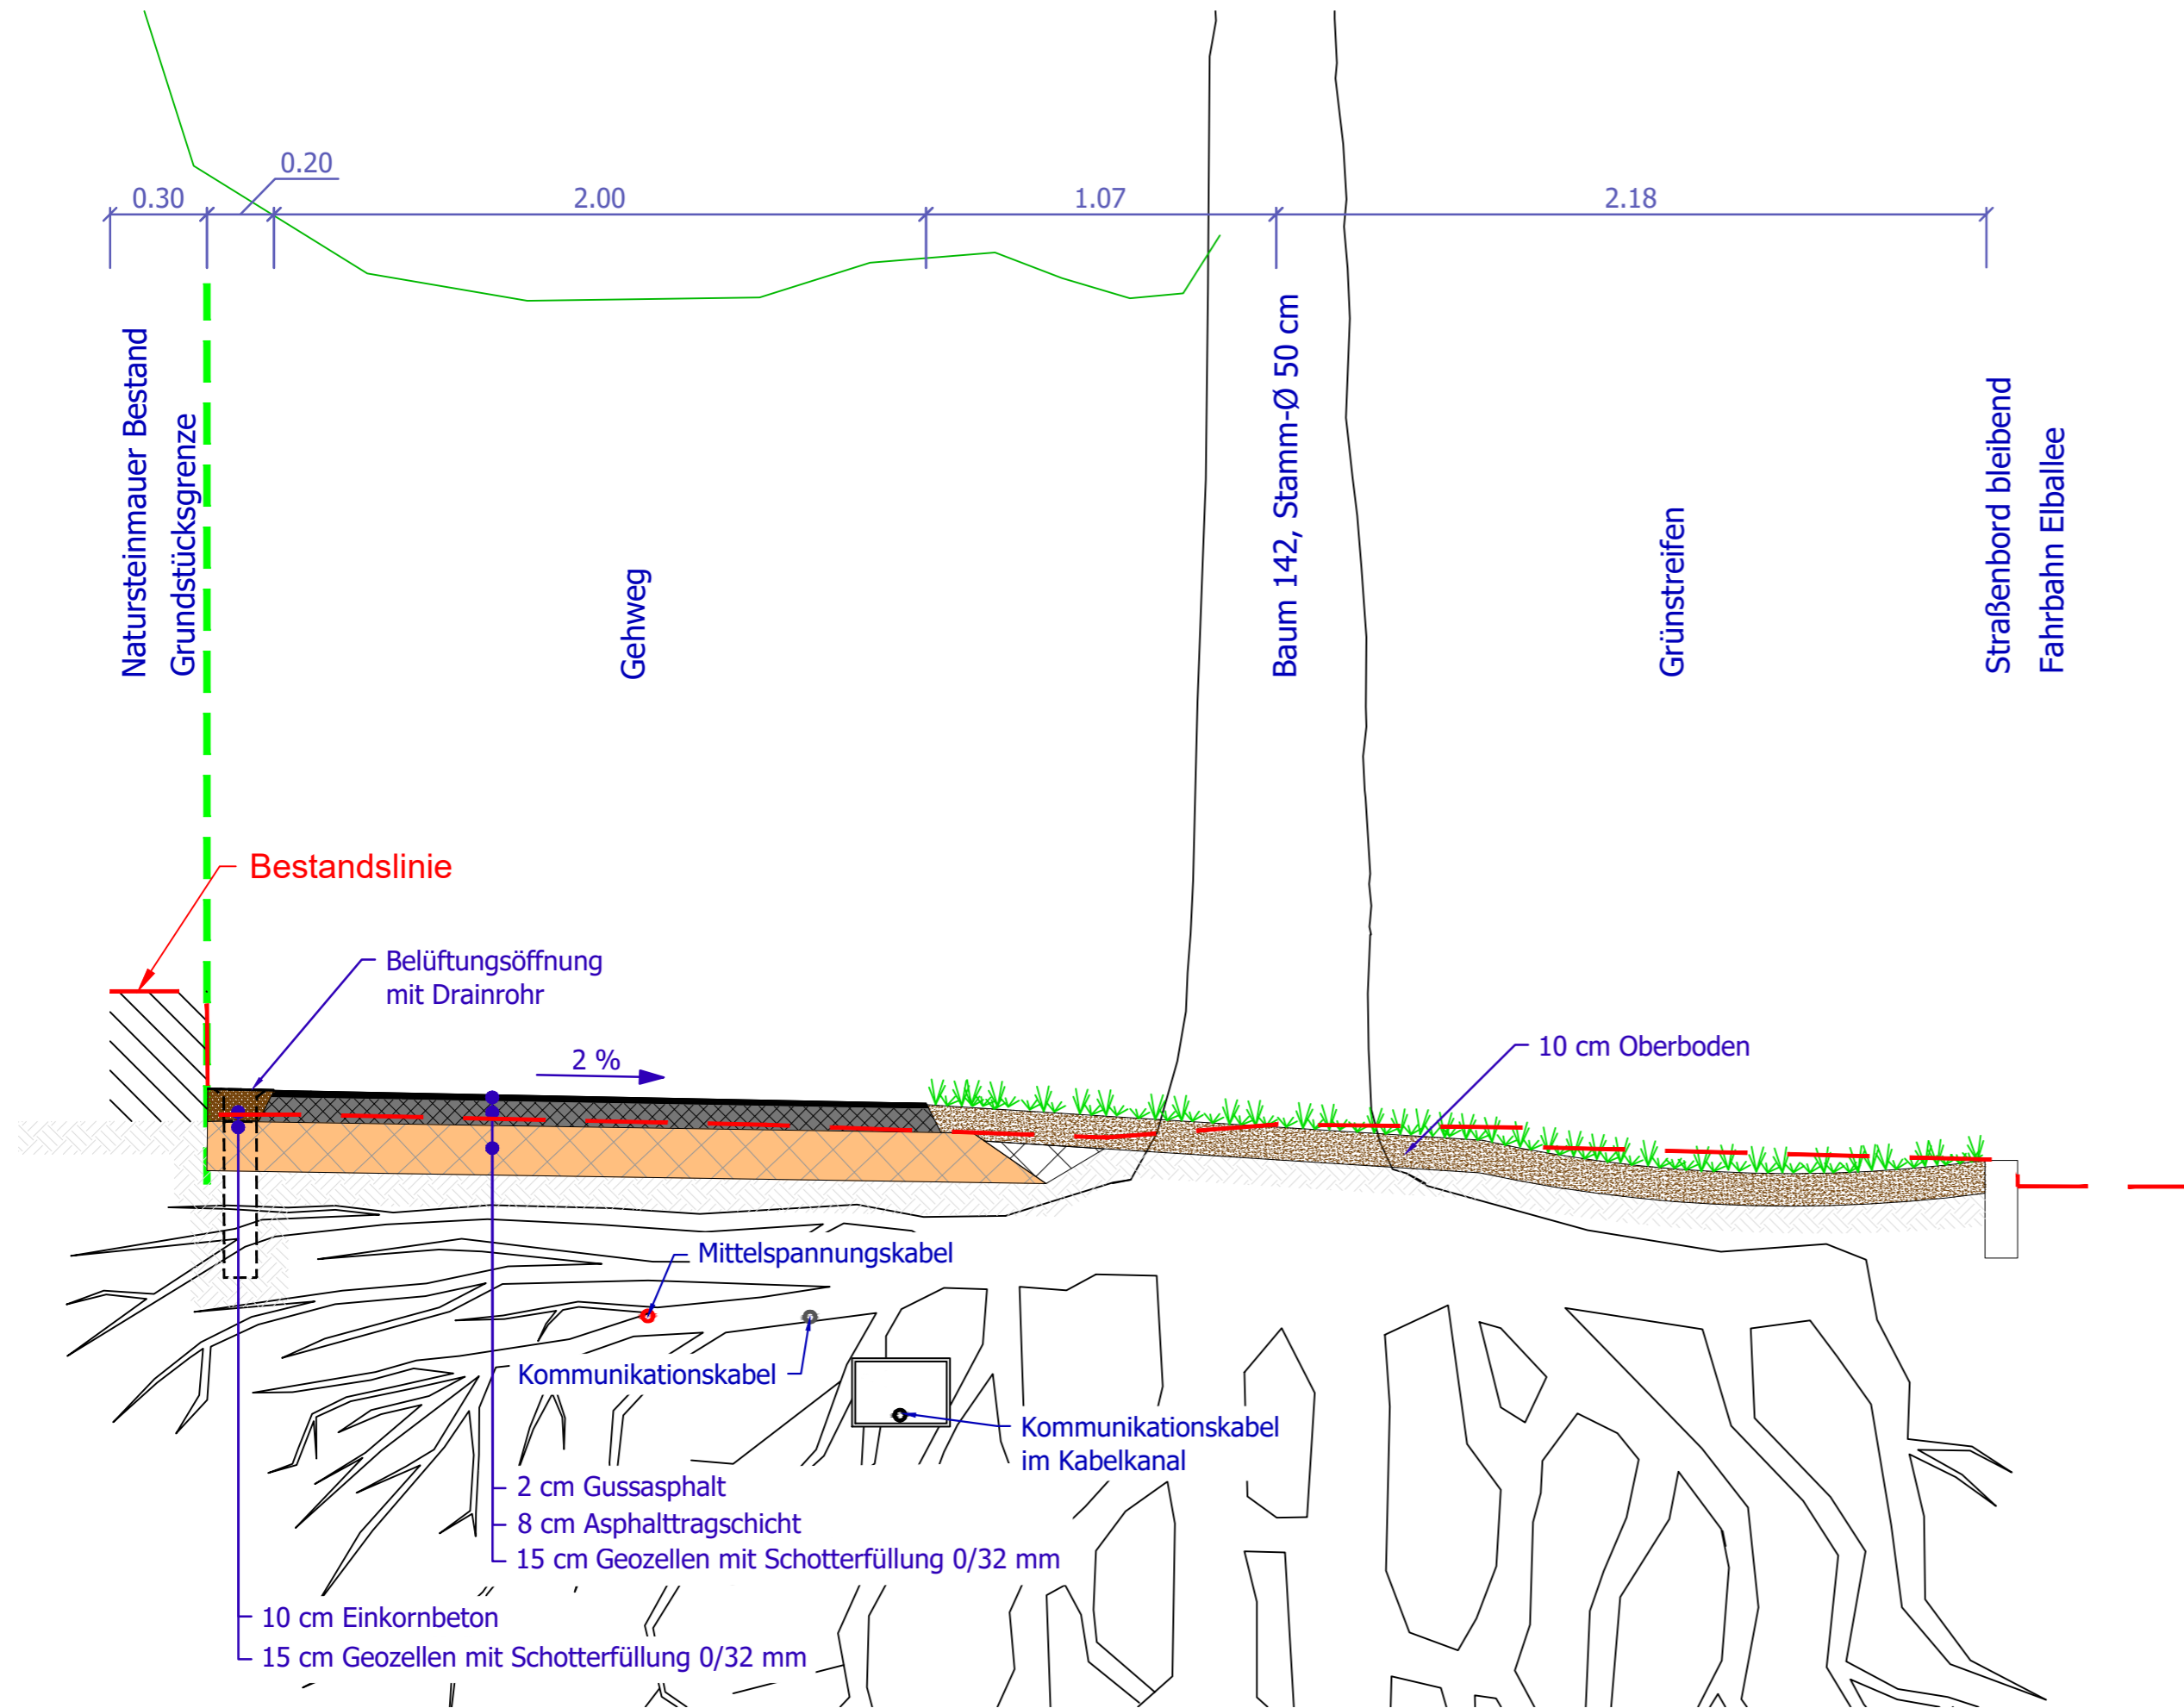

Digitale Stadtgrundkarte 1:500, Stadt Dessau-Roßlau,
Amt für Wirtschaft und Stadtplanung
LS 150 [G/K 42/83(3°)], HS 160 (NHN)

Planungsbüro - Fachplaner	 Landschaftsarchitektur- Büro U. Merz Fichtenbreite 48 06846 Dessau-Roßlau	bearbeitet	Datum	Zeichen
		gezeichnet	14.11.2025	M. Segeth
		geprüft	20.02.2026	U. Merz
		Projekt-Nr.:	322/23	
01				
Nr.	Art der Änderung		Datum	Zeichen

GENEHMIGUNGSPLANUNG

Straßenbauverwaltung Stadt Dessau-Roßlau, Tiefbauamt		Unterlage / Blatt-Nr.: 03.05.07	
Straße / Abschn.-Nr. / Station: Elballee		Schnitt G Bereich Natursteinmauer	
PROJIS-Nr.:		Maßstab: 1 : 20	
<h3>Elballee Gehweg Westseite</h3> <p>Querschnitt vor Natursteinmauer</p>			
aufgestellt:	Stadt Dessau-Roßlau Tiefbauamt Postfach 1425 06813 Dessau-Roßlau		
Dessau-Roßlau, den			