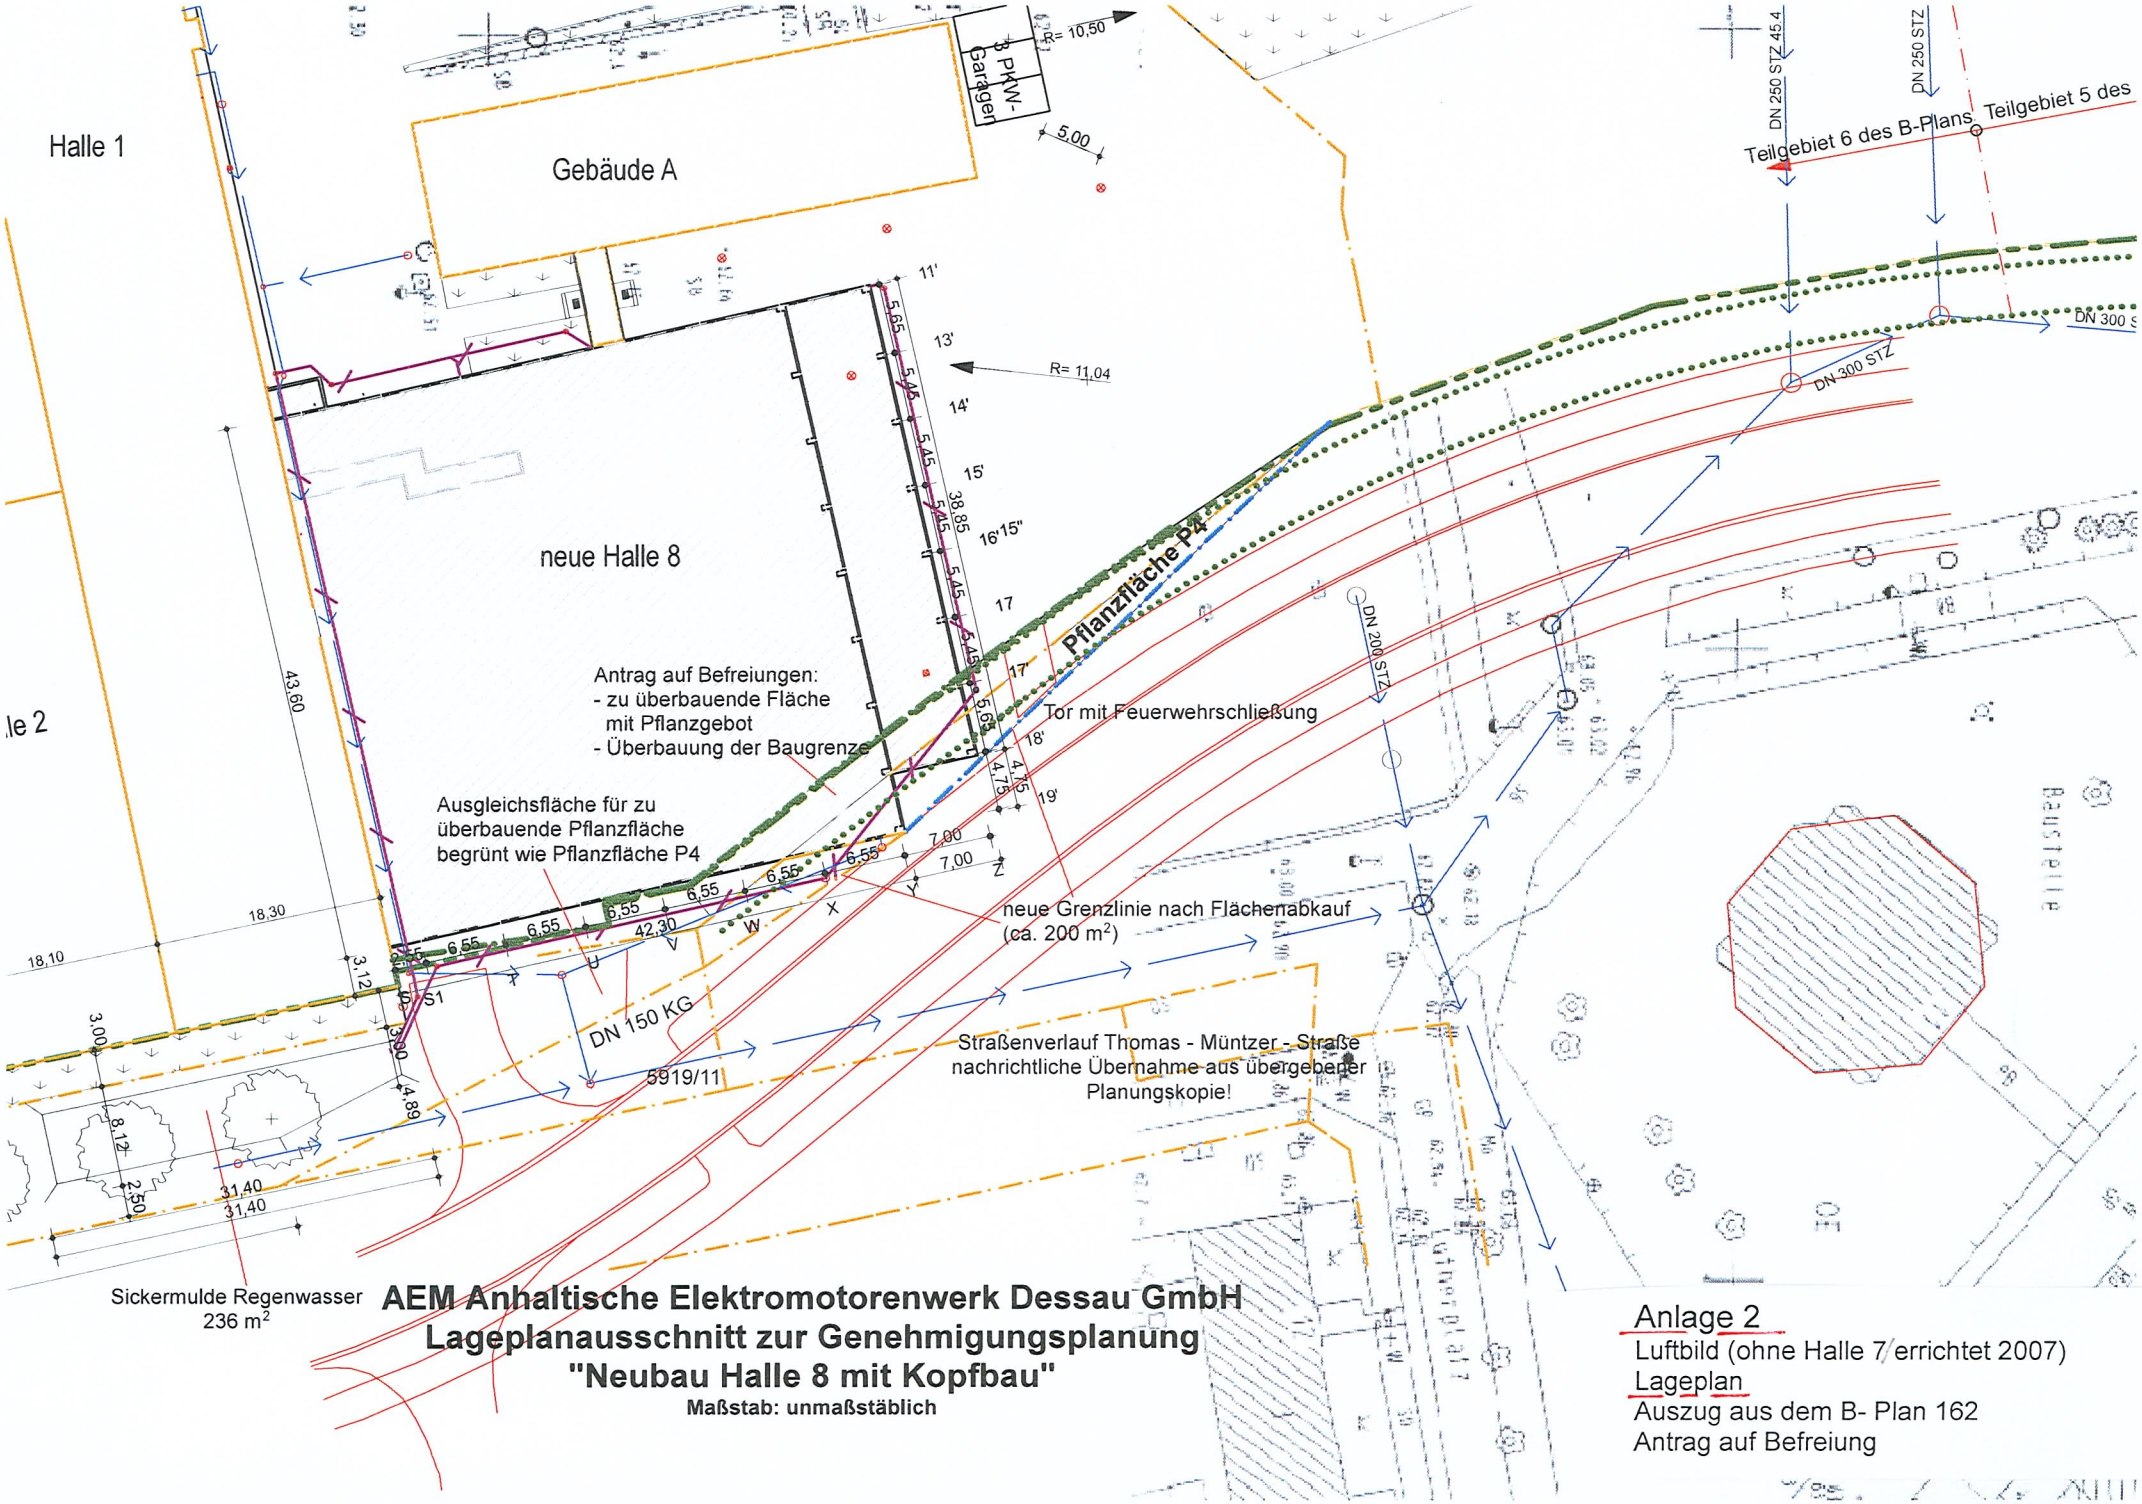

AEM Anhaltische Elektromotorenwerk Dessau GmbH
Lageplanausschnitt zur Genehmigungsplanung
"Neubau Halle 8 mit Kopfbau"
Maßstab: unmaßstäblich

Anlage 2
Luftbild (ohne Halle 7 errichtet 2007)
Lageplan
Auszug aus dem B- Plan 162
Antrag auf Befreiung