


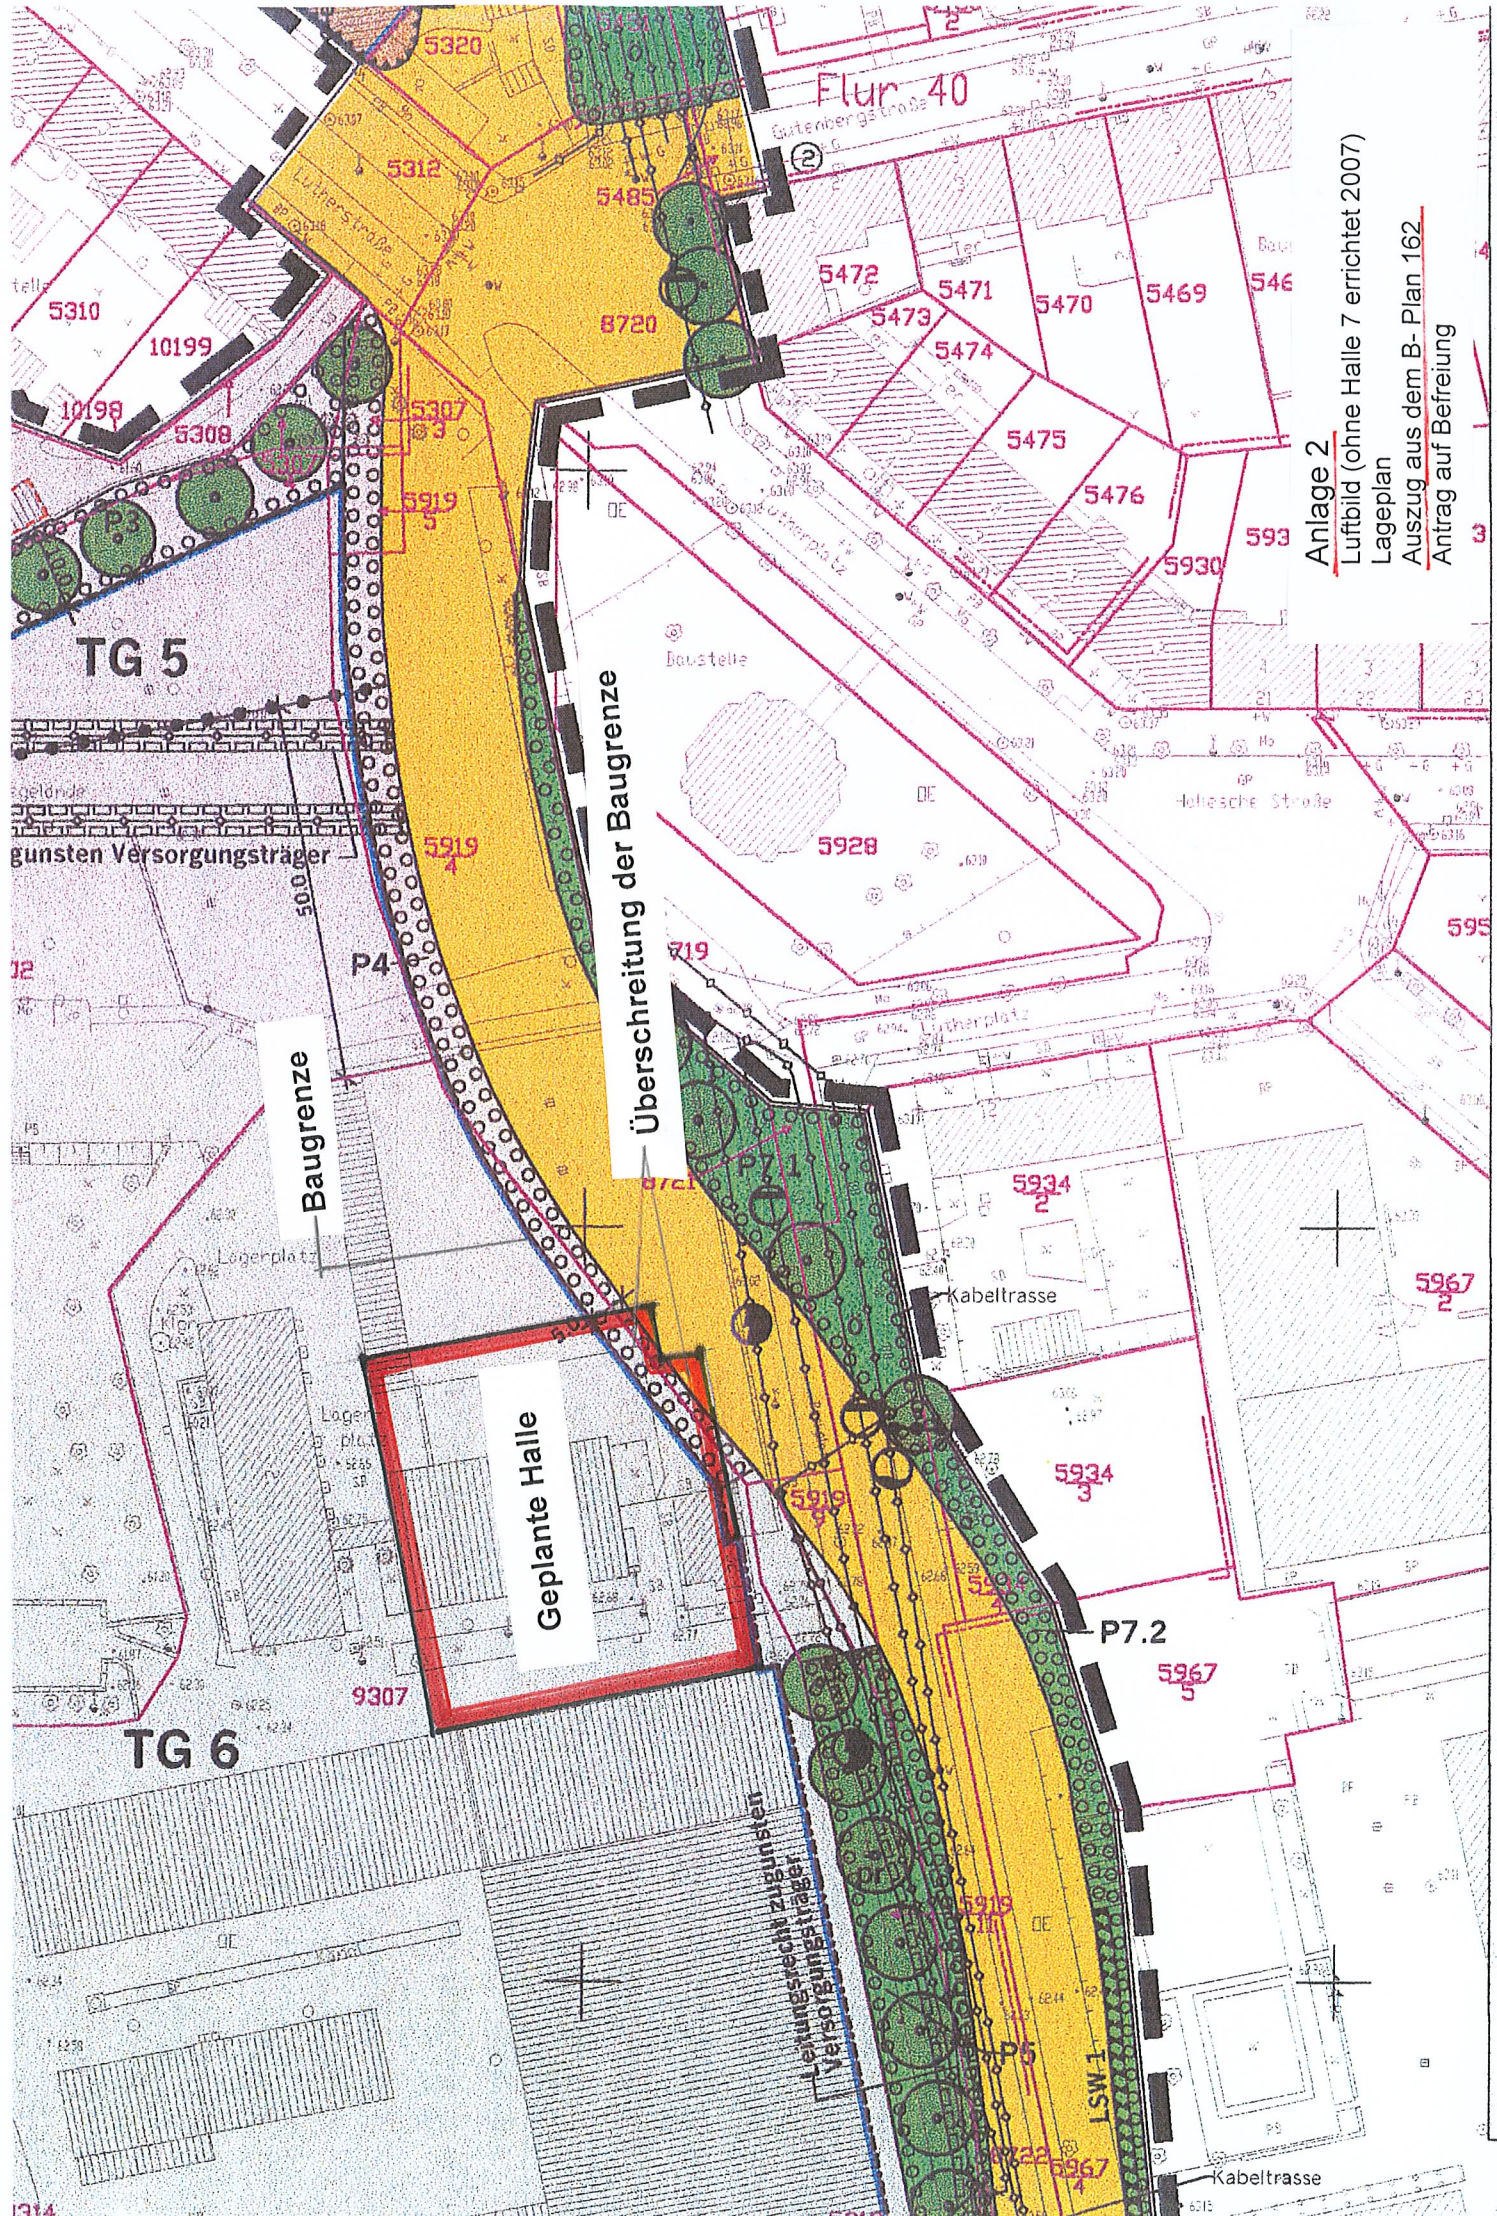

Anlage 2
Luftbild (ohne Halle 7 errichtet 2007)
Lageplan
Auszug aus dem B-Plan 162
Antrag auf Befreiung