


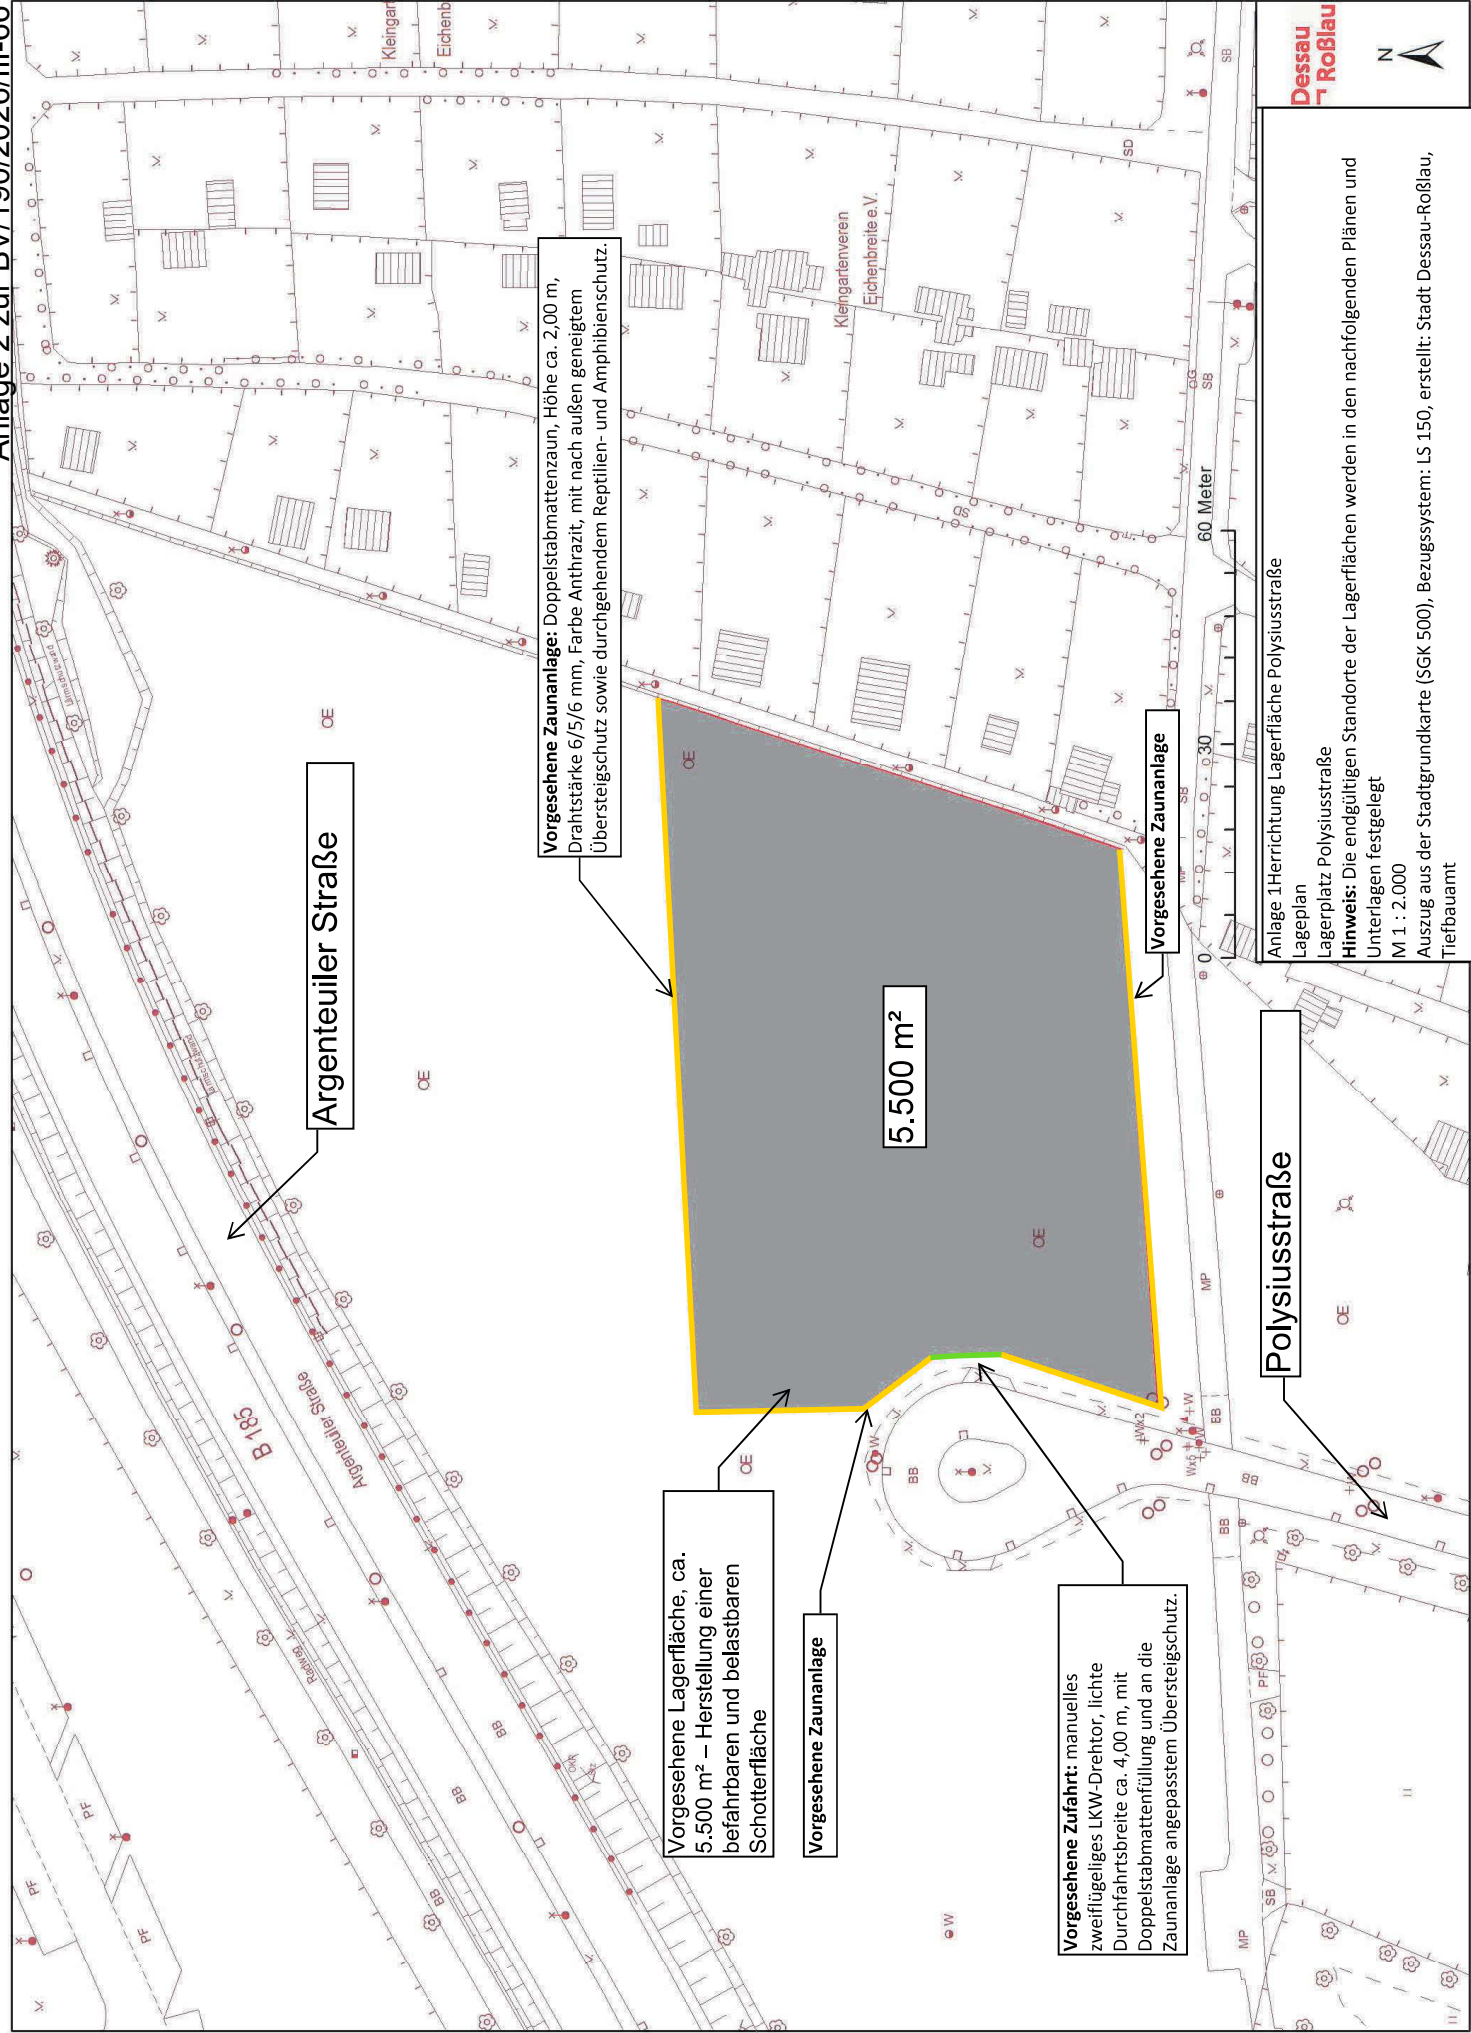

Anlage 1 Herrichtung Lagerfläche Polysiusstraße
Lageplan
Lagerplatz Polysiusstraße
Hinweis: Die endgültigen Standorte der Lagerflächen werden in den nachfolgenden Plänen und Unterlagen festgelegt
M 1 : 2.000
Auszug aus der Stadtgrundkarte (SGK 500), Bezugssystem: LS 150, erstellt: Stadt Dessau-Roßlau, Tiefbauamt