


Anlage 03

1. BA

2. BA

3. BA

20

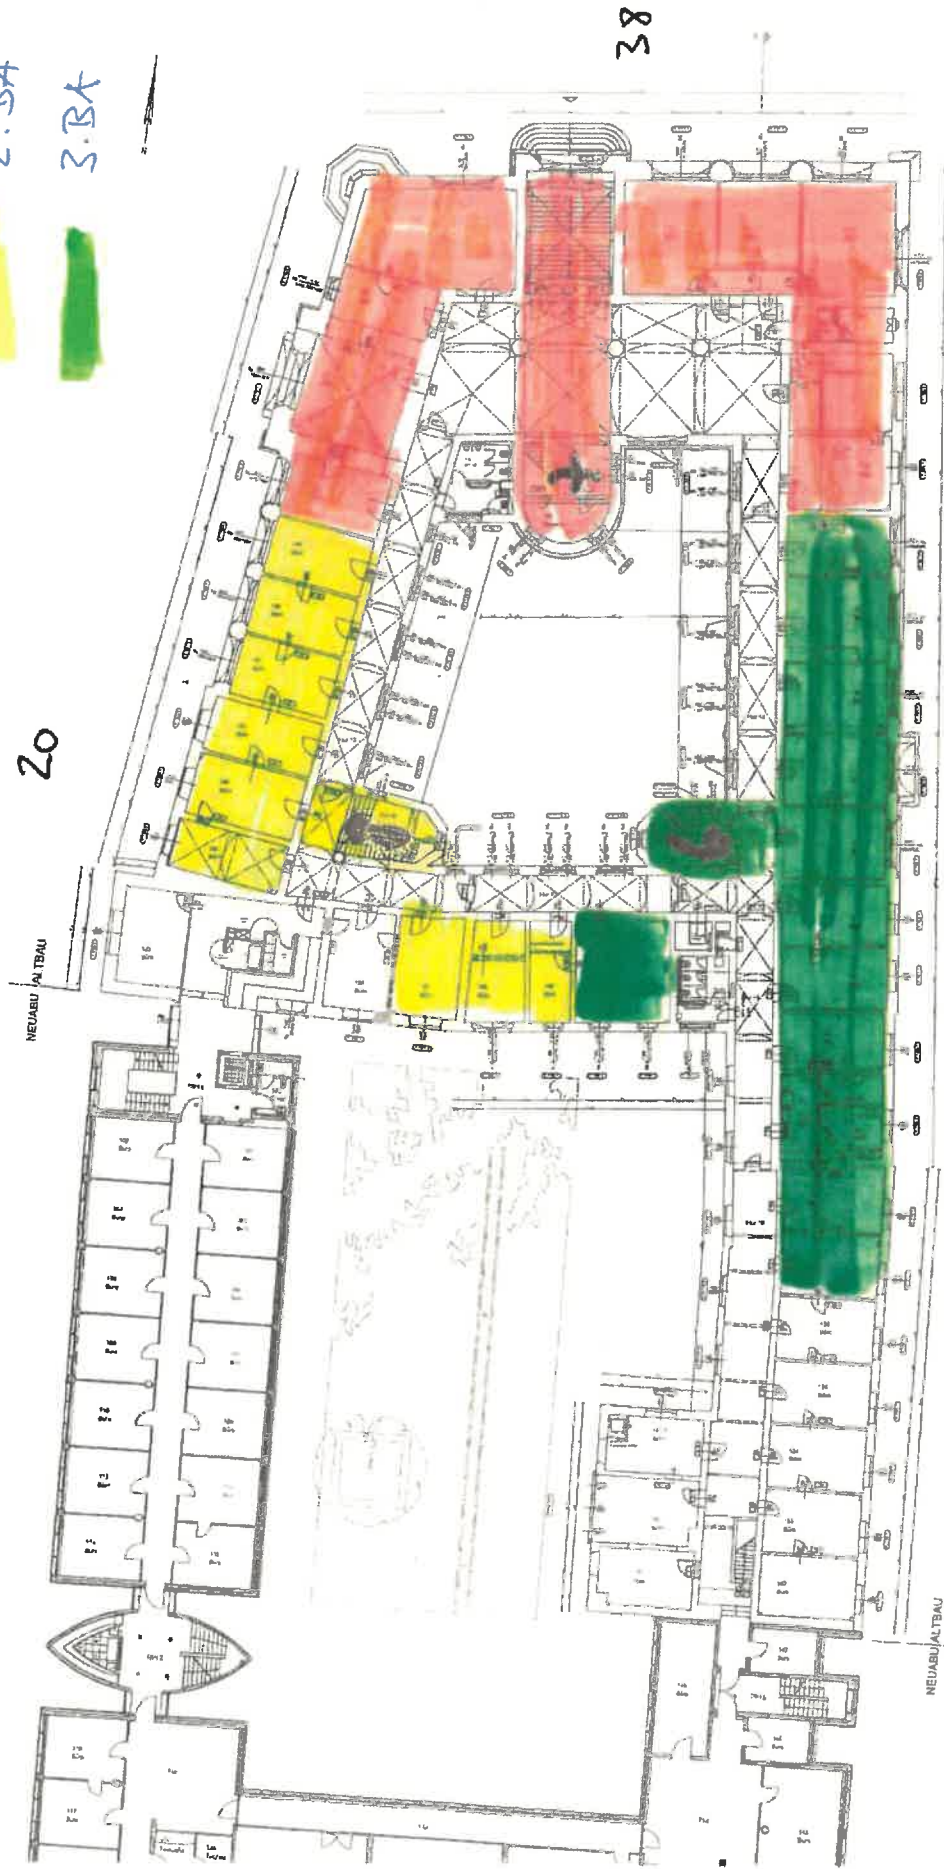

38

34

Eingangsbereich Treppen


AR Ingenieure und
 Sachverständigenbüro
 Dipl.-Ing. (FH) Andreas Renner
 Sachverständiger für vorbeugenden Brandschutz
 Tel.: (03 49 53) 25 385
 Fax: (03 49 53) 25 388
 E-Mail: ar@ar-engineure.de
 Mühlenweg 4
 06773 Grafenmühlbach

Hochpart.

86.3.23


1. BA

2. BA

3. BA



28

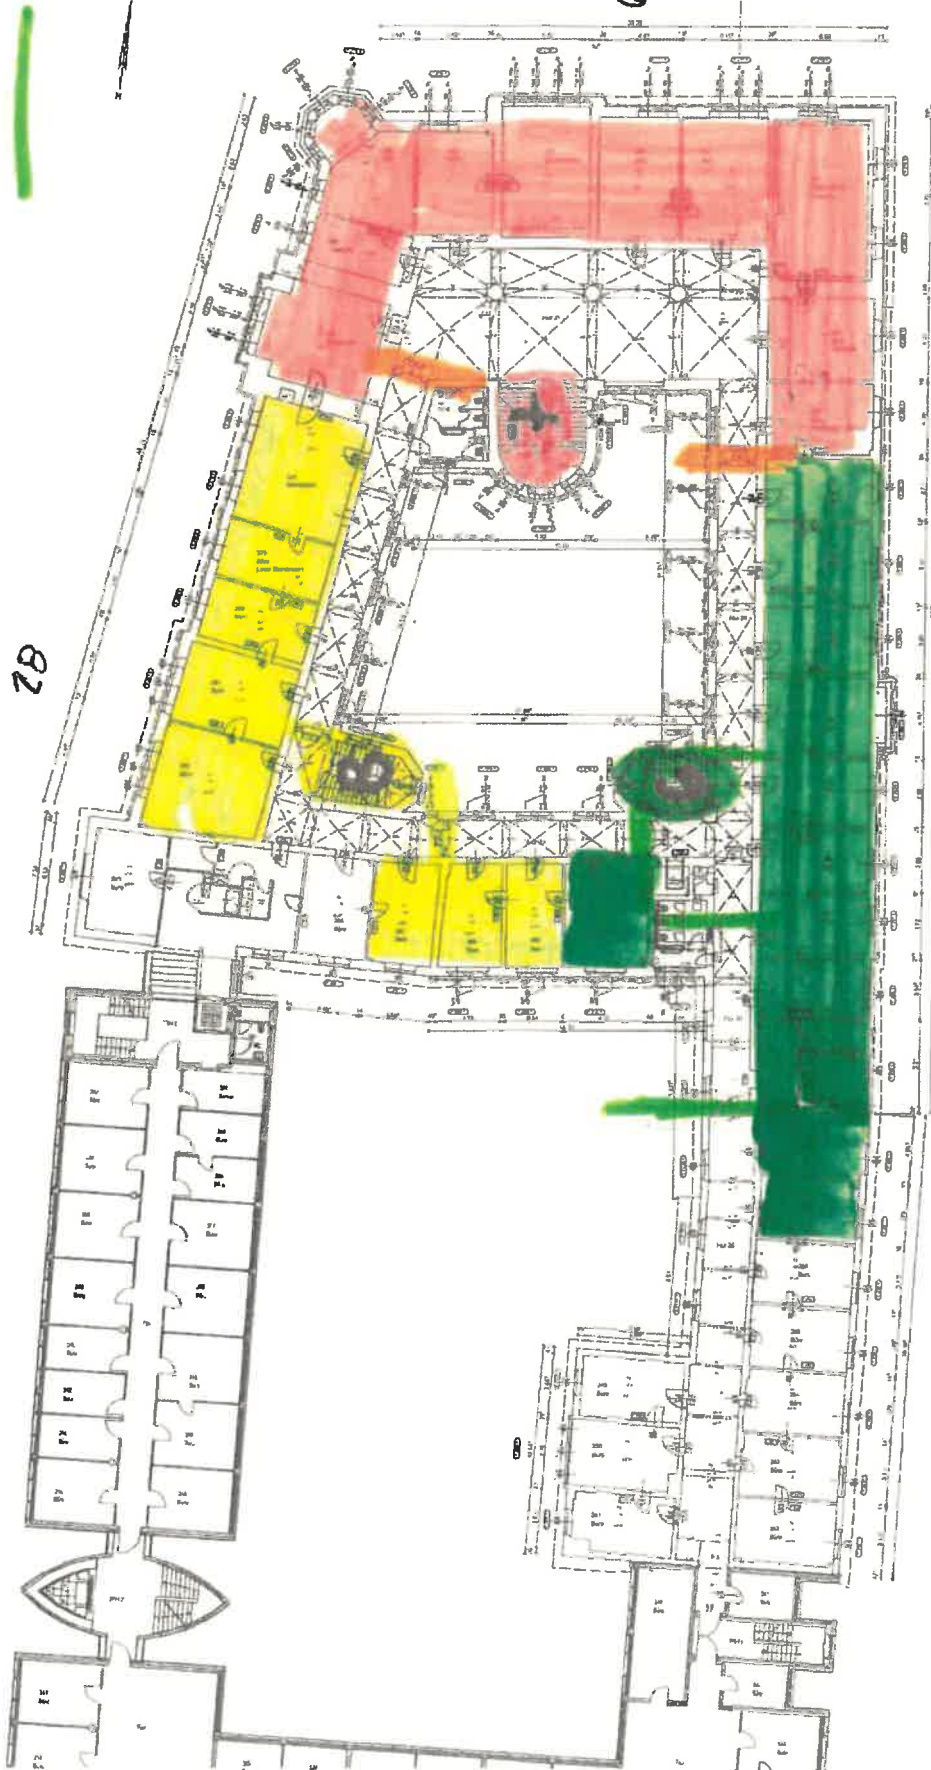

61

38

Einzugsbereich Treppen


Ingenieur- und
Sachverständigenbüro
AR Dr. (Ing.) J. H. Andreas Renner
Sachverständiger für den baulichen Brandschutz
Tel.: (03 49 53) 25 385
Fax: (03 49 53) 25 386
Mühlenweg 4
06773 Grafenhausen

8.6.2023

1.06

1. BA
2. BA
3. BA

TR 7 = 25 Braun
TR 6 = 87 Braun
TR 8 = 87 Braun

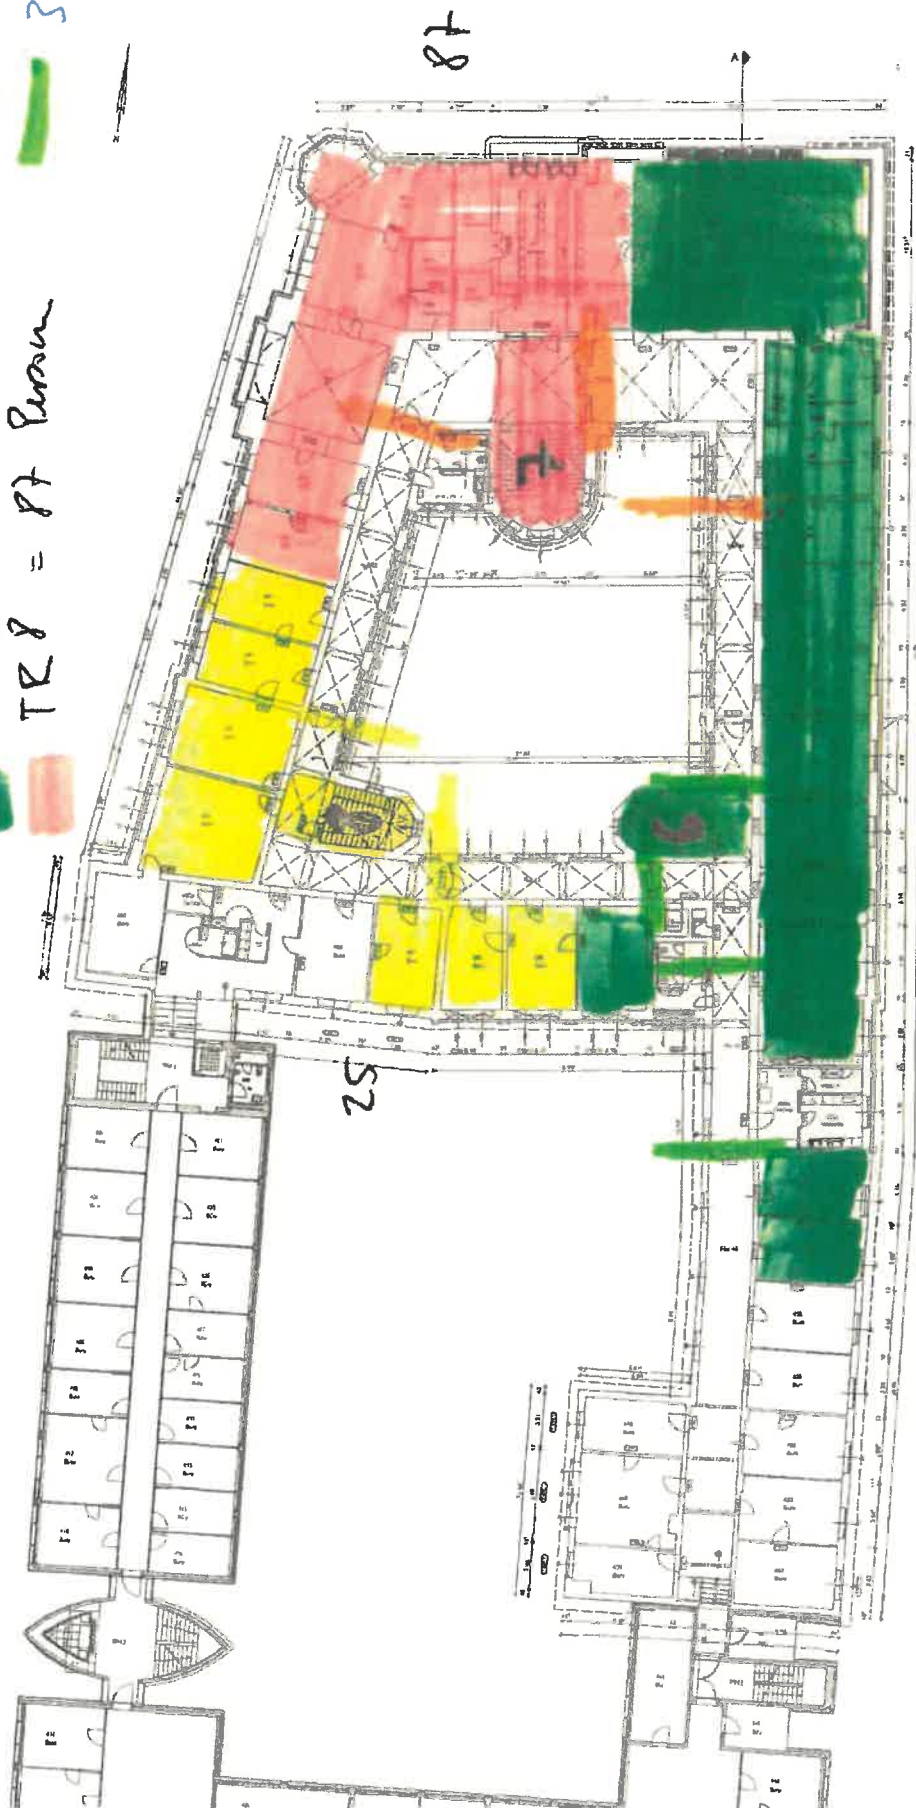

87 Einzugsbereich Treppen

Ingenieur- und
Sachverständigenbüro
Dipl. Bau Ing. (FH) Andreas Renner
Sachverständiger für vorwiegend Brandschutz
Mühlenweg 4
06773 Grafenhausen
Tel. (03 49 53) 25 385
Fax (03 49 53) 25 386
E-Mail: renn@ar-engineering.de
16.2.23

2. OG