



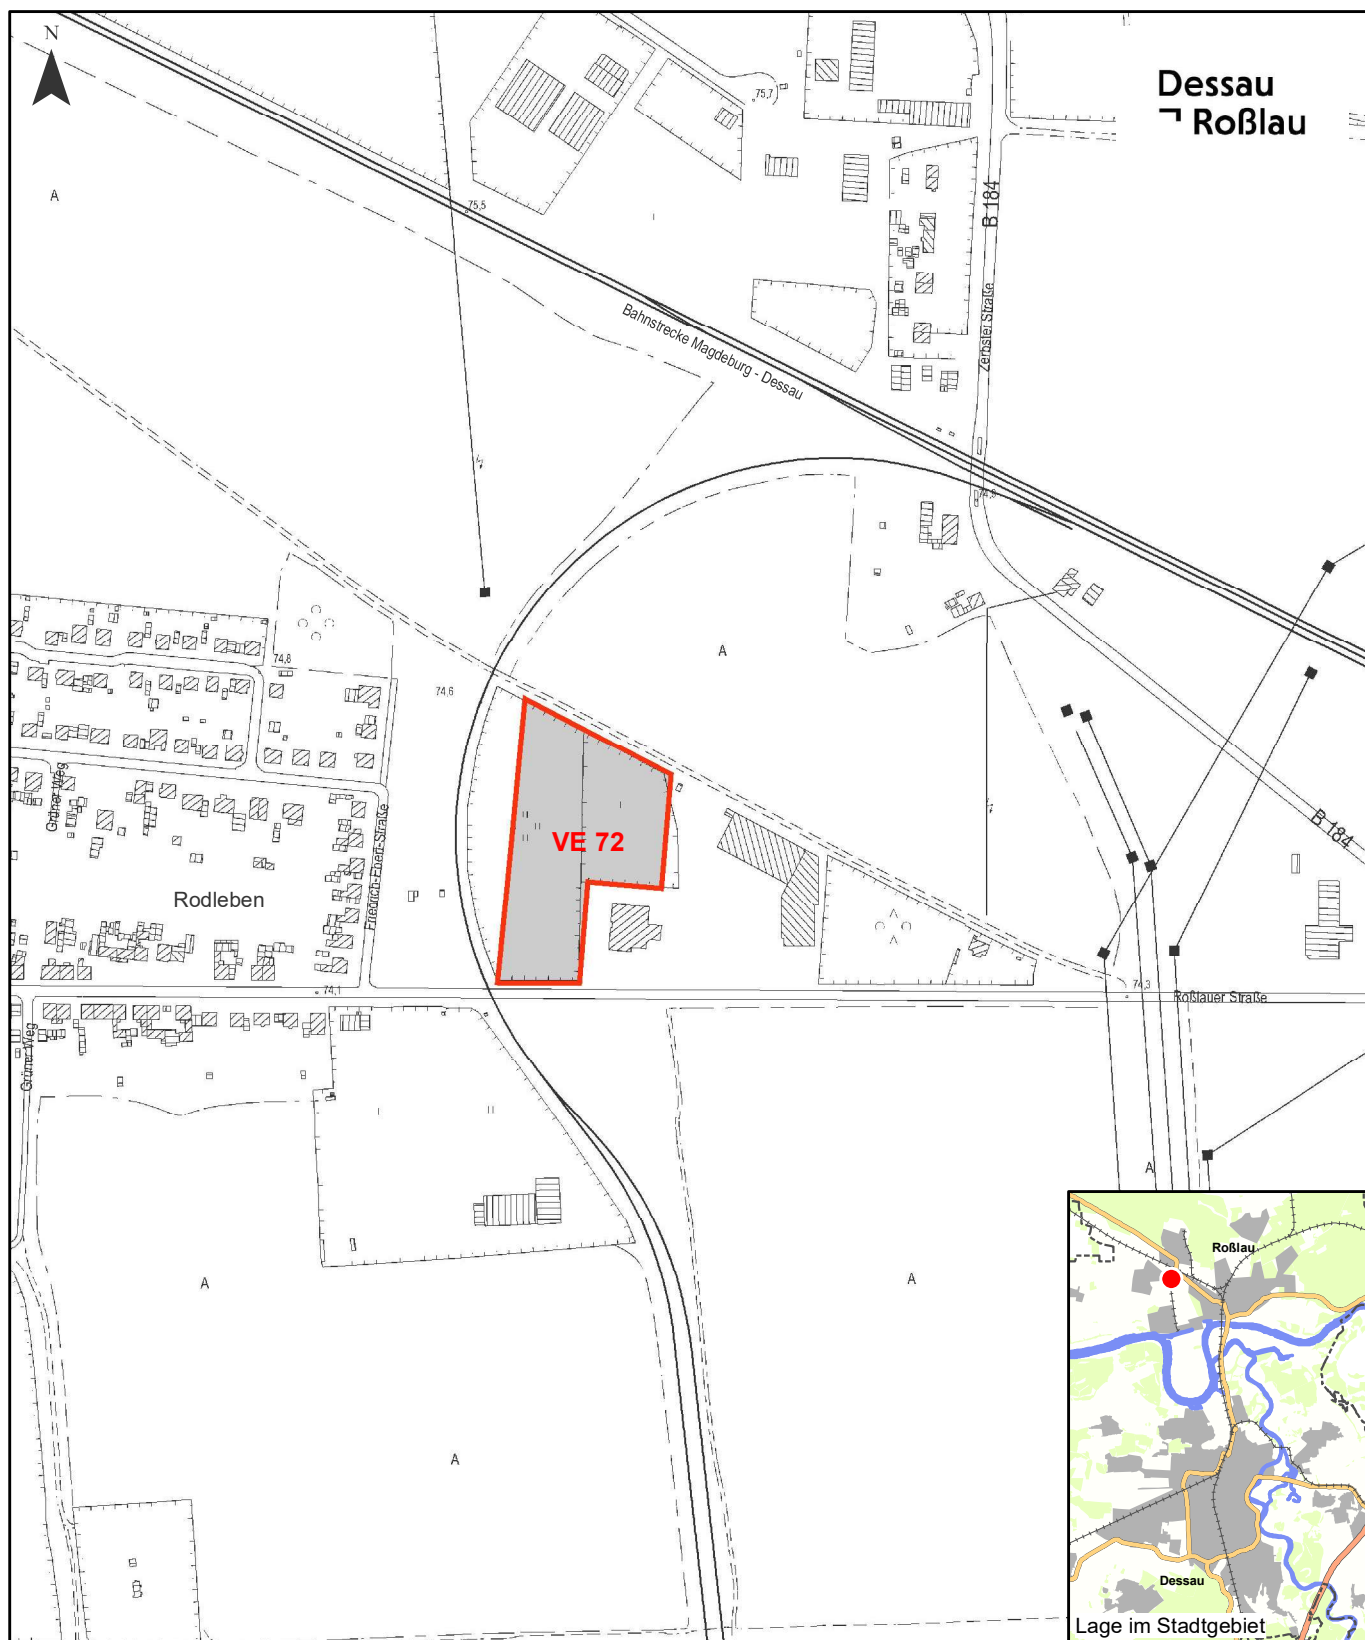

räumlicher Geltungsbereich
(Fläche ca. 1,3 ha)

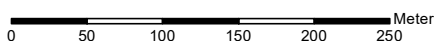

Dessau
Roßlau

Dezernat I
Amt für Wirtschaft und Stadtplanung

vorhabenbezogener Bebauungsplan Nr. 72
"Photovoltaikanlage Rodleben"

Grenze des räumlichen Geltungsbereiches

Topografische Stadtkarte 5000 / Stadtplan © Stadt Dessau-Roßlau, Geodienste
Topographische Karte DTK10 © GeoBasis-DE / LVermGeo LSA / A18-214-2009-7
08.06.2026 | Maßstab ca. 1:5.000