



Planzeichenerklärung

- Gebäude, BIY
- Gebäude, Abriss, BIY
- Teich, SEY
- Wasserbecken, Brunnen
- versiegelte Flächen (Straßen, Fußwege, Plätze), VWC / VPY
- Versorgungsschächte und Fundamente (ehemalige Umspannwerkanlage), BEY
- Reste der technischen Anlagen incl. Fundamente im Boden), BEY / UDY
- überdachte Fahrradänder auf befestigter Fläche, VPY
- teilversiegelte Fläche VSA / VWB wasserdurchlässig (Rasengitter, Rasenfuge)
- befestigte Fläche, wasserdurchlässig, VPX / VPZ
- Kinderspielplatz (KITA), PSB
- Baustellenabsperzung (keine komplette Bestandsaufnahme in diesem Bereich), BX.
- Zieranlagen mit jungem Gehölzbestand, PYC
- Scheerrasen, GSB
- Wiese/Ruderalflur, GSY / UDY
- Rabatte mit Staudenpflanzungen, PYA
 - A - mit Carpinus betulus, Taxus baccata, Buxus sempervirens
 - B - mit Carpinus betulus, Wisteria floribunda
 - C - mit Acer platanoides "Globosum", Taxus baccata
 - D - mit Prunus fruticosa "Globosa"
 - E - mit Prunus fruticosa "Globosa"
- Rabatte mit Ziergehölzen oder einzelne Ziergehölze auf Rasenflächen, PYA
- Gehölzgruppe (siehe Artenliste), HEC
- Einzelgehölze (siehe Artenliste)
- Geltungsbereich

Bezugssysteme: Lagestatus 150 (G/K 42/83 (3°))
erstellt durch: Höhenstatus 150 (HN 74)
Stadt Dessau Vermessungsamt 13.09.2006

Kartengrundlage: Liegenschaftskarte des LVermGeo Sachsen - Anhalt
Gemeinde Dessau
Gemarkung Alten
Flur 3
Maßstab 1:1.000
Stand der Planunterlagen (Monat, Jahr) 06/2006
Vervielfältigungserlaubnis erteilt durch das Katasteramt am 28.11.1995
AK-Zeichen

Topografie: Stadtgrundkarte Dessau Blattnummern 2217/11, 2317/11, 2317/21
Maßstab 1:200
Stand 08/2006


ausgewählte Punkte der Geltungsbereichsgrenze des B-Planes

	Koordinaten im Lagestatus 150	Rechtswert	Hochwert
01	4513560.57	5742066.86	
02	4513568.57	5742062.80	
03	4513531.31	5742821.33	
04	4513718.16	5742778.68	
05	4513756.50	5742764.07	
06	4513816.79	5742732.41	

- Bestandsangaben nach DIN 18702 (Auszugsweise)
- vorhandene bauliche Anlagen
 - vorhandene Flurstücksgrenzen
 - Bezeichnung vorhandener Flurstücke
 - Bezeichnung der Flur
 - vorhandene Flurgrenzen

Büro für Stadtplanung
Dr.-Ing. W. Schwerdt

Humperdinckstraße 16
06844 Dessau-Roßlau
Tel. (03 40) 61 37 07 / Fax. (03 40) 61 74 21
E-Mail: bfs-dessau@dr-schwerdt.de
Altleben Braunschweig Leipzig Senftenberg

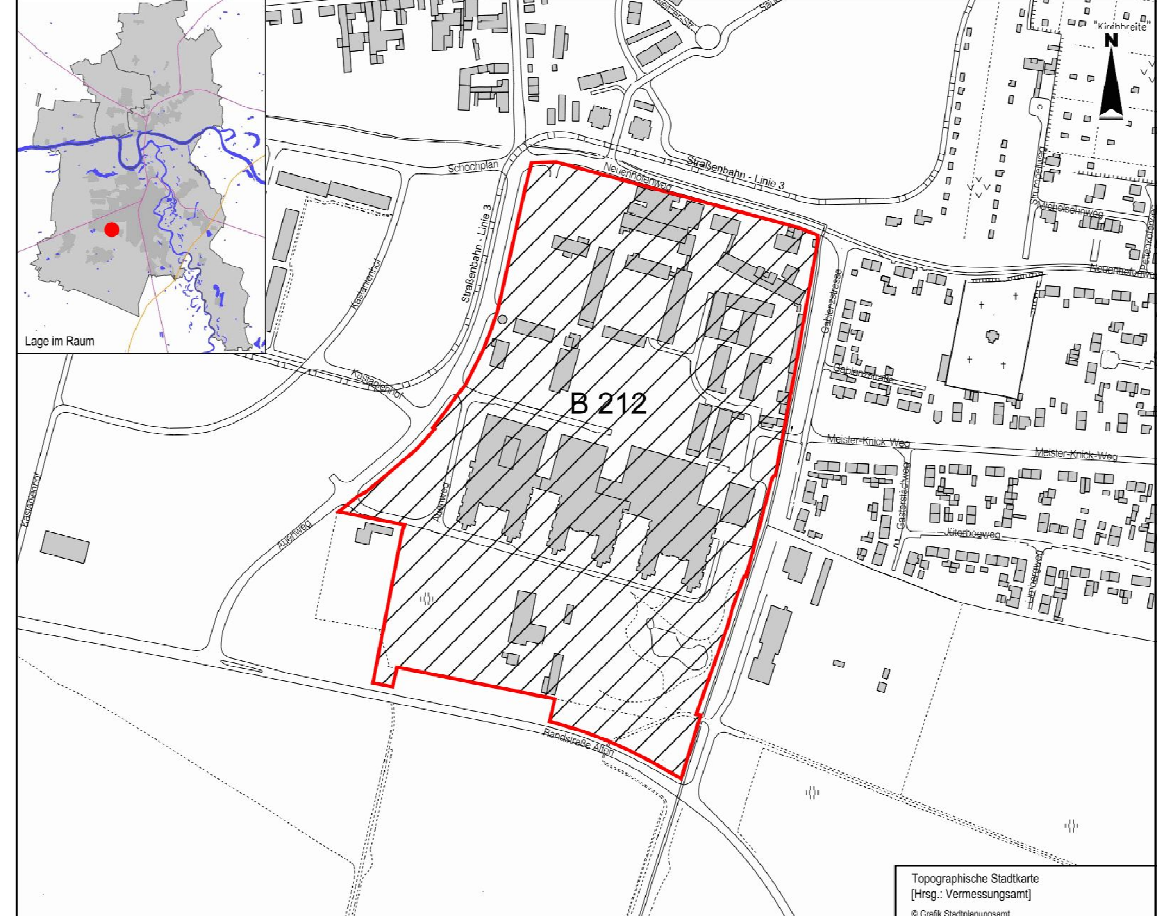

STADT DESSAU-ROSSLAU
Bebauungsplan Nr. 212
"Klinik- und Gesundheitszentrum"

Biotop- und Nutzungstypen
Bearbeitungsstand: August 2007
Maßstab 1:1.000

