

# Auszug aus der Stadtgrundkarte mit Flurstücksgrenzen



erstellt: Götze, Amt für zentrales Gebäudemanagement

Maßstab: 1:1000

Gemarkung: Dessau


Flur: 27

Stand Flurstücksgrenzen: 06/2008

Flurstück: 3923/3

Datum: 30.07.2008

Hinweis: Flurstücksgrenzen aus der automatisiert geführten Liegenschaftskarte, Bezugssysteme: LS 150, HS 160

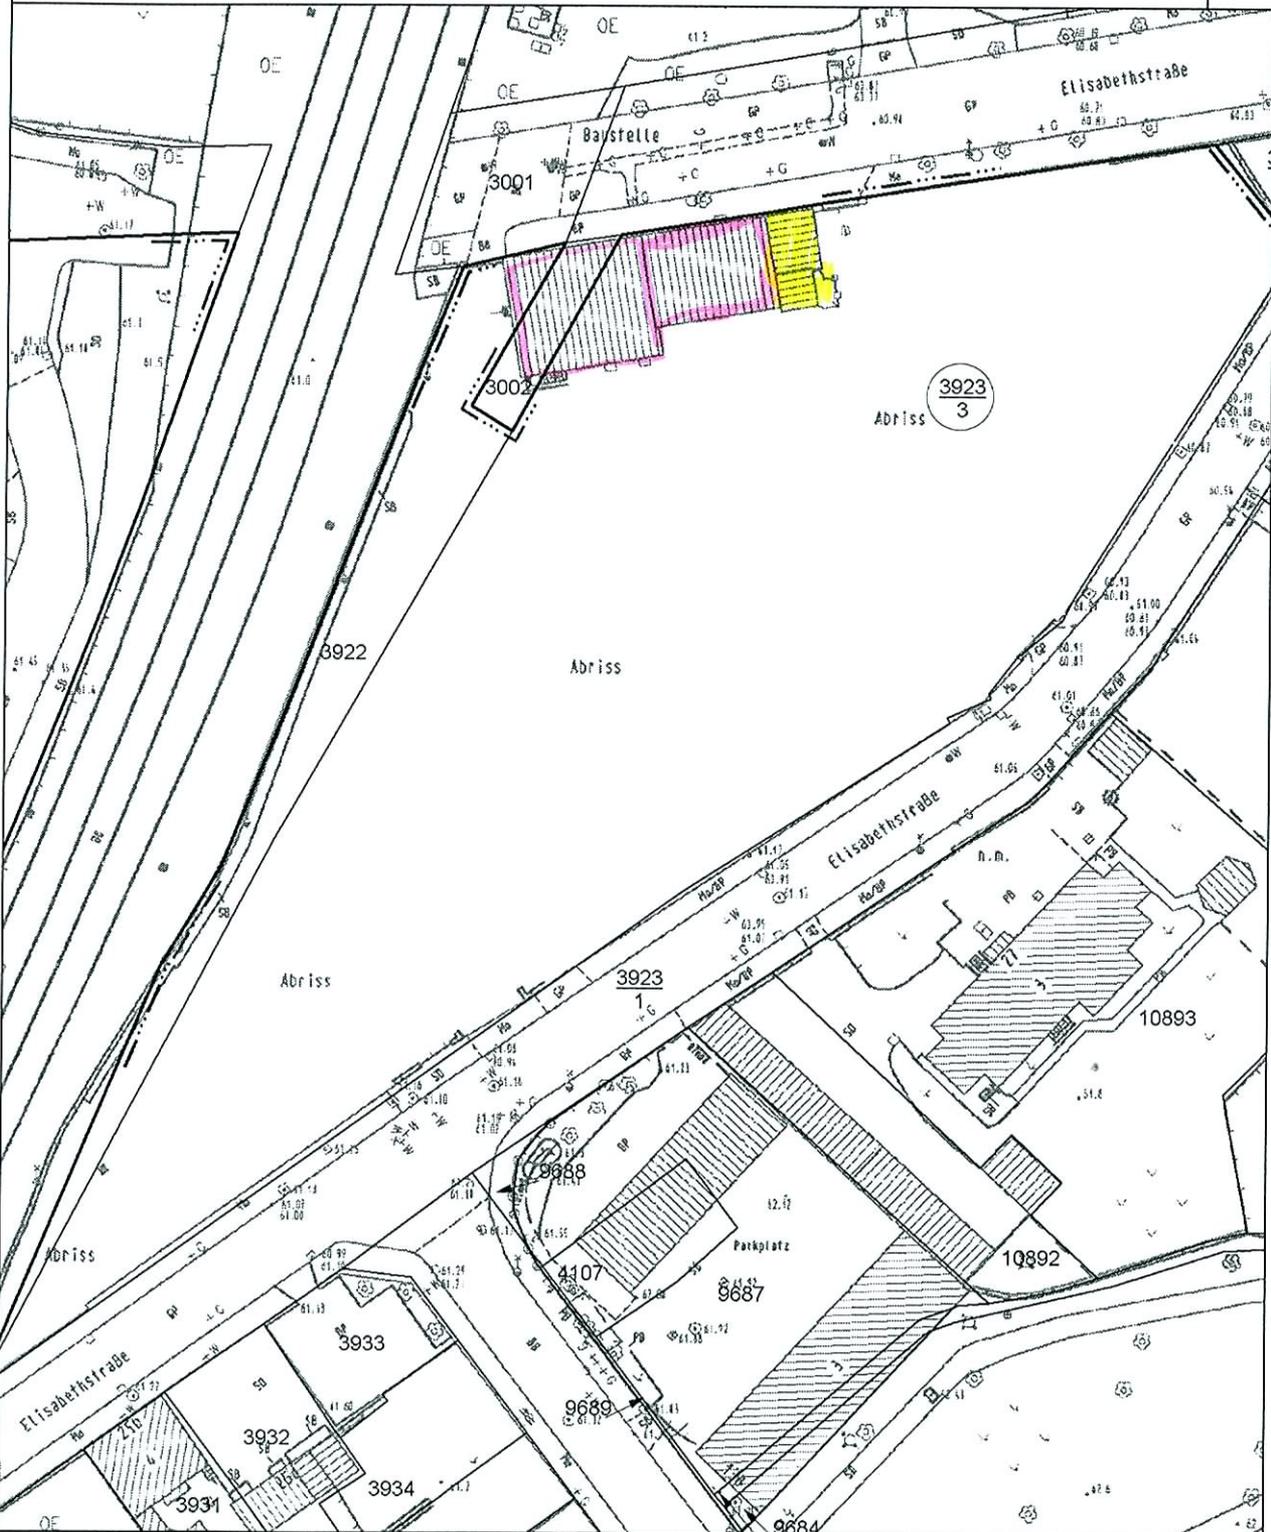

4516059

5744944