


Straßenquerschnitt 1 - Fahrbahn mit beidseitigem Grünstreifen

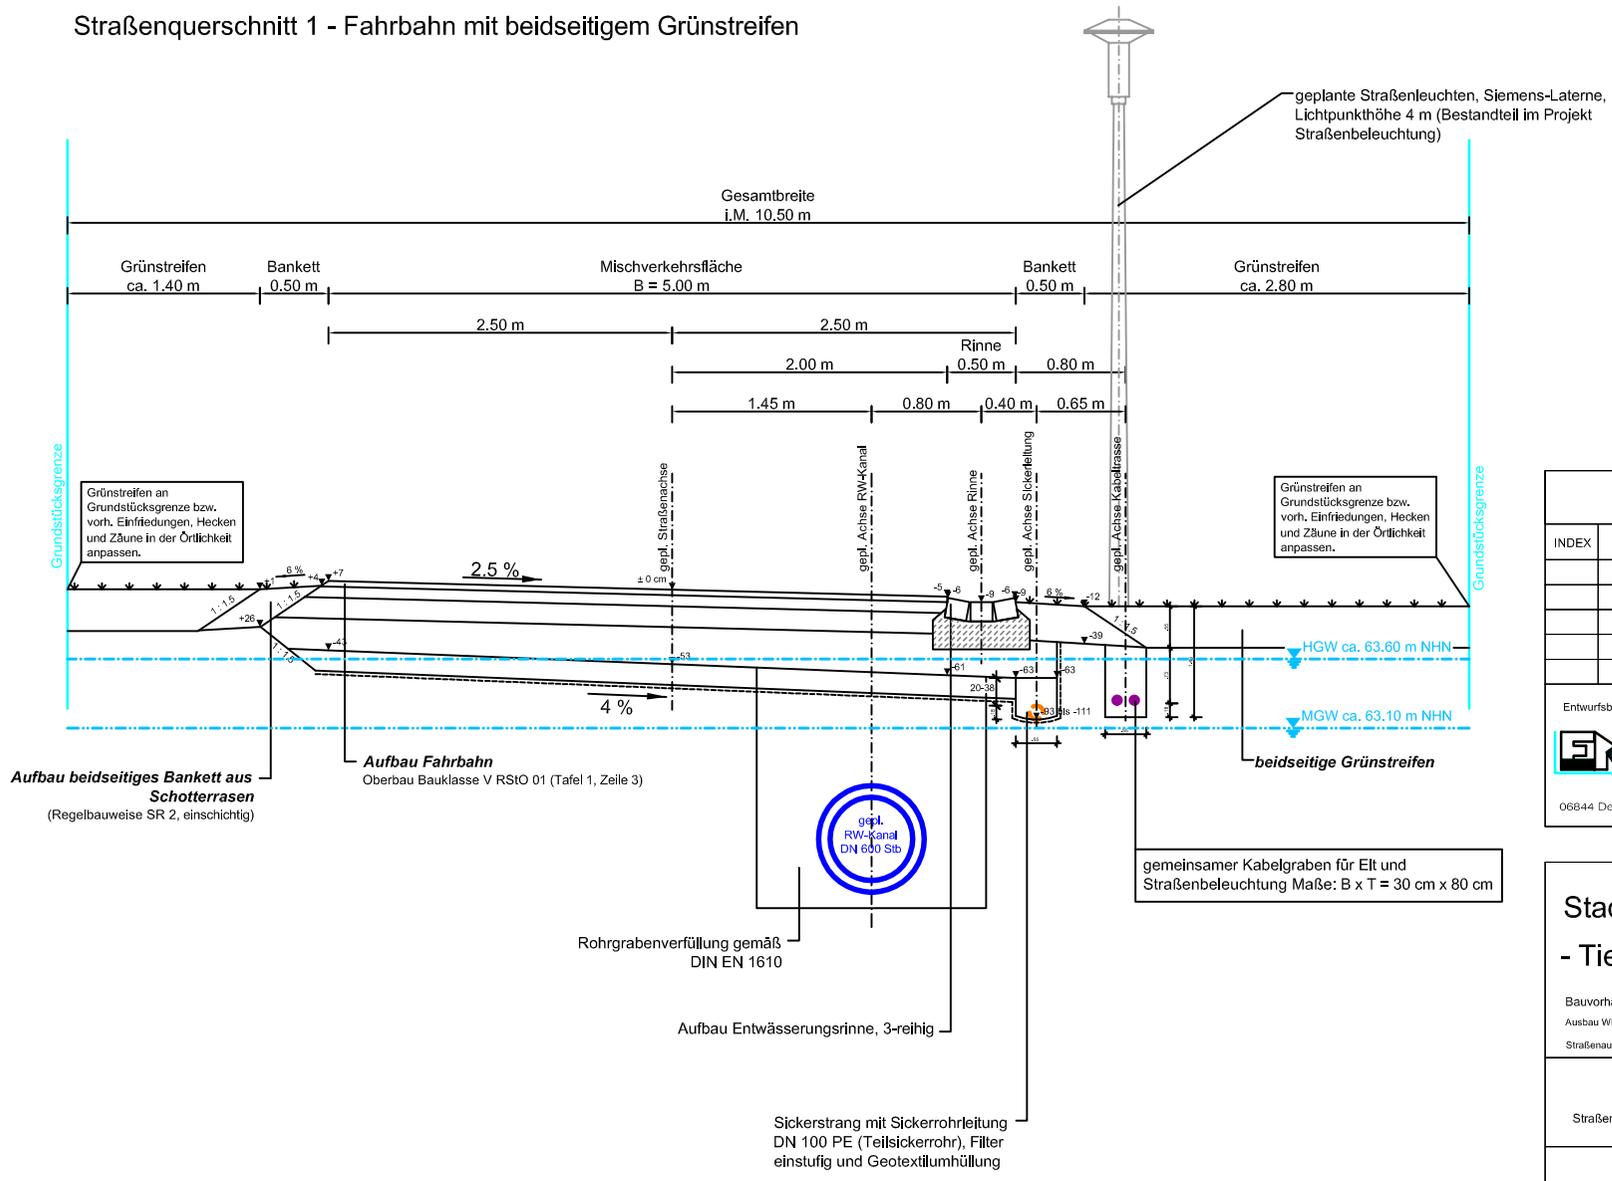

Höhensystem DHHN92

ÄNDERUNGSVERZEICHNIS

INDEX	DATUM	GEGENSTAND DER ÄNDERUNGEN

Entwurfsbearbeitung:	Datum	Zeichen
Ingenieurgesellschaft Prof. Dr.-Ing. E. Macke mbH Braunschweig • Dessau - Roßlau 06844 Dessau-Roßlau, Mariannenstraße 14, Tel.-Nr. 0340/25201-0	bearbeitet	14 / 08
	gezeichnet	15 / 08
	geprüft	
	Prä	Rle

Stadt Dessau- Roßlau - Tiefbauamt -



Unterlage
Blatt Nr.
Reg. Nr.

Bauvorhaben: Ausbau Williamsstraße Straßenausbauplanung	Bau - km 0,0 bis 0,165	Datum	Zeichen
Straßenquerschnitt mit Regenwasserkanal	bearbeitet		
	geprüft		
Aufgestellt:	unmaßstäblich		
Dessau- Roßlau , den			