


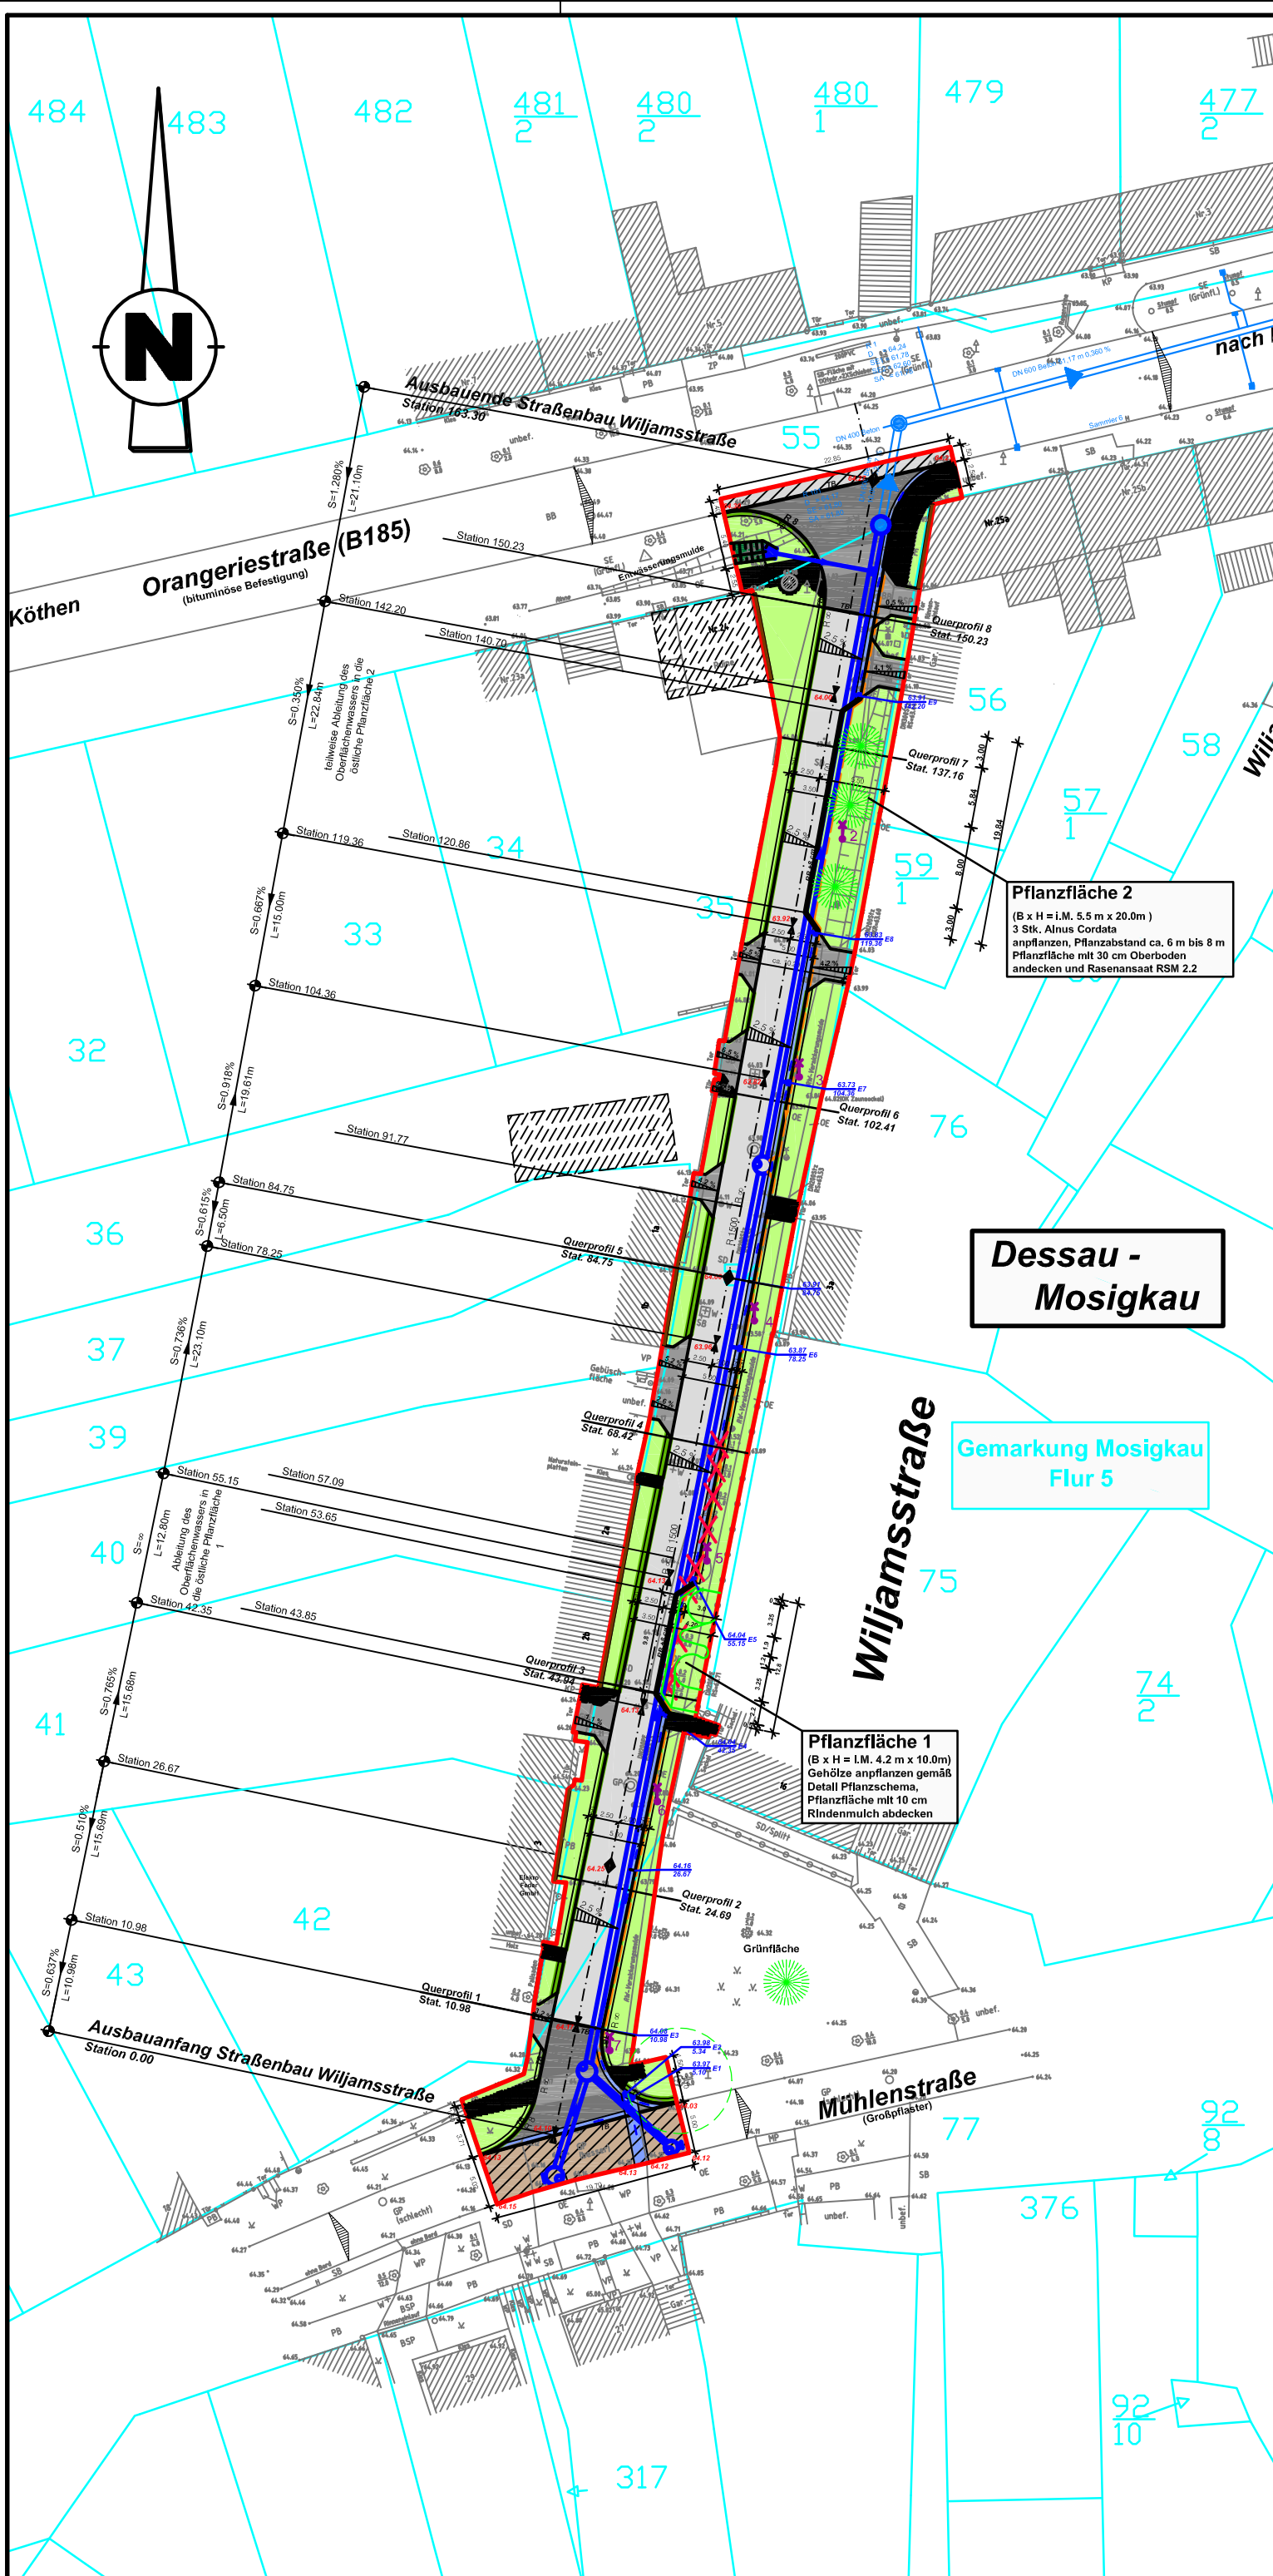

Legende:

Planung:

Ausbaubereich

Planhöhen

Stationierungsschse/Fahrbahnachse

Nelungsbrechpunkt mit Angabe von Gefälle(-) und Steigung (+) In Prozent, Länge der Gefälle(-Steigungs)-strecke

Fahrbahnquerneigung

Hochpunkt der Gradiente

Tiefpunkt der Gradiente

Anpassungsbereich Fahrbahn Asphalt, Bauklasse I

Fahrbahn Asphalt, Bauklasse V

Fahrbahn - Belagwechsel Rechteckpflaster, Farbe: grau, Bauklasse V

Fahrbahn - Gehwegführung Rechteckpflaster, Farbe: anthrazit, Bauklasse V

Anpassungsbereich Fahrbahn Großpflaster Naturstein, Bauklasse IV

Bankett Schotterrasen

Grünstreifen Oberboden mit Rasen

Entwässerungsrinne, Bordrinne 3-reihig, Betonstein

Zufahrt Rechteckpflaster, Farbe: anthrazit, Bauklasse VI, Einfassung mit Rasenbord

Zuwegungen/Gehweg Rechteckpflaster, Farbe: grau, Einfassung mit Rasenbord

Traufstreifen

Rundbord aus Beton

Tiefbord aus Beton

Hochbord aus Beton

Regenwasserkanal mit Kontrollschächten

Regeneinlauf mit Nummer, Höhen und Stationierung sowie Anschlusskanal DN 150

Anschlusskanal gemäß Planung Bamberg & Nowsky, Jan, 2008

Sickerstrang mit Sickerleitung DN 100 PE (Teilsickerrohr)

Lampenstandort mit Lampennummer gemäß Projekt Straßenbeleuchtung, Ing.-Büro Korn

Baumpflanzungen

vorh. Bepflanzungen roden

Bestand:

Grundstücksgrenze

Grundstücksnummer

vorh. Nadelbäume

vorh. Laubbäume

Freileitungsmast (Stahlbeton) mit Straßenleuchte

Freileitungsmast (Stahlgitter) mit Straßenleuchte

Geländehöhe

Entwurfsbearbeitung :

Ingenieurgesellschaft Prof. Dr.-Ing. E. Macke mbH Braunschweig • Dessau - Roßlau

06844 Dessau-Roßlau, Mariannenstraße 14, Tel.-Nr. 0340/25201-0

Datum

Zeichen

bearbeitet 12/ 08 Prä

gezeichnet 13/ 08 Rje

geprüft

Stadt Dessau- Roßlau - Tiefbauamt -

STADT DESSAU-ROSSLAU

Unterlage Blatt Nr. Reg. Nr

Bauvorhaben : Ausbau Wiljamsstraße Straßenausbauplanung

Bau - km 0,0 bis 0,165

Datum

Zeichen

bearbeitet

geprüft

Maßstab : unmaßstäblich

Lageplan Straßenbau mit Straßenbegleitgrün

Datei WILJ-APL1 TEST.DWG