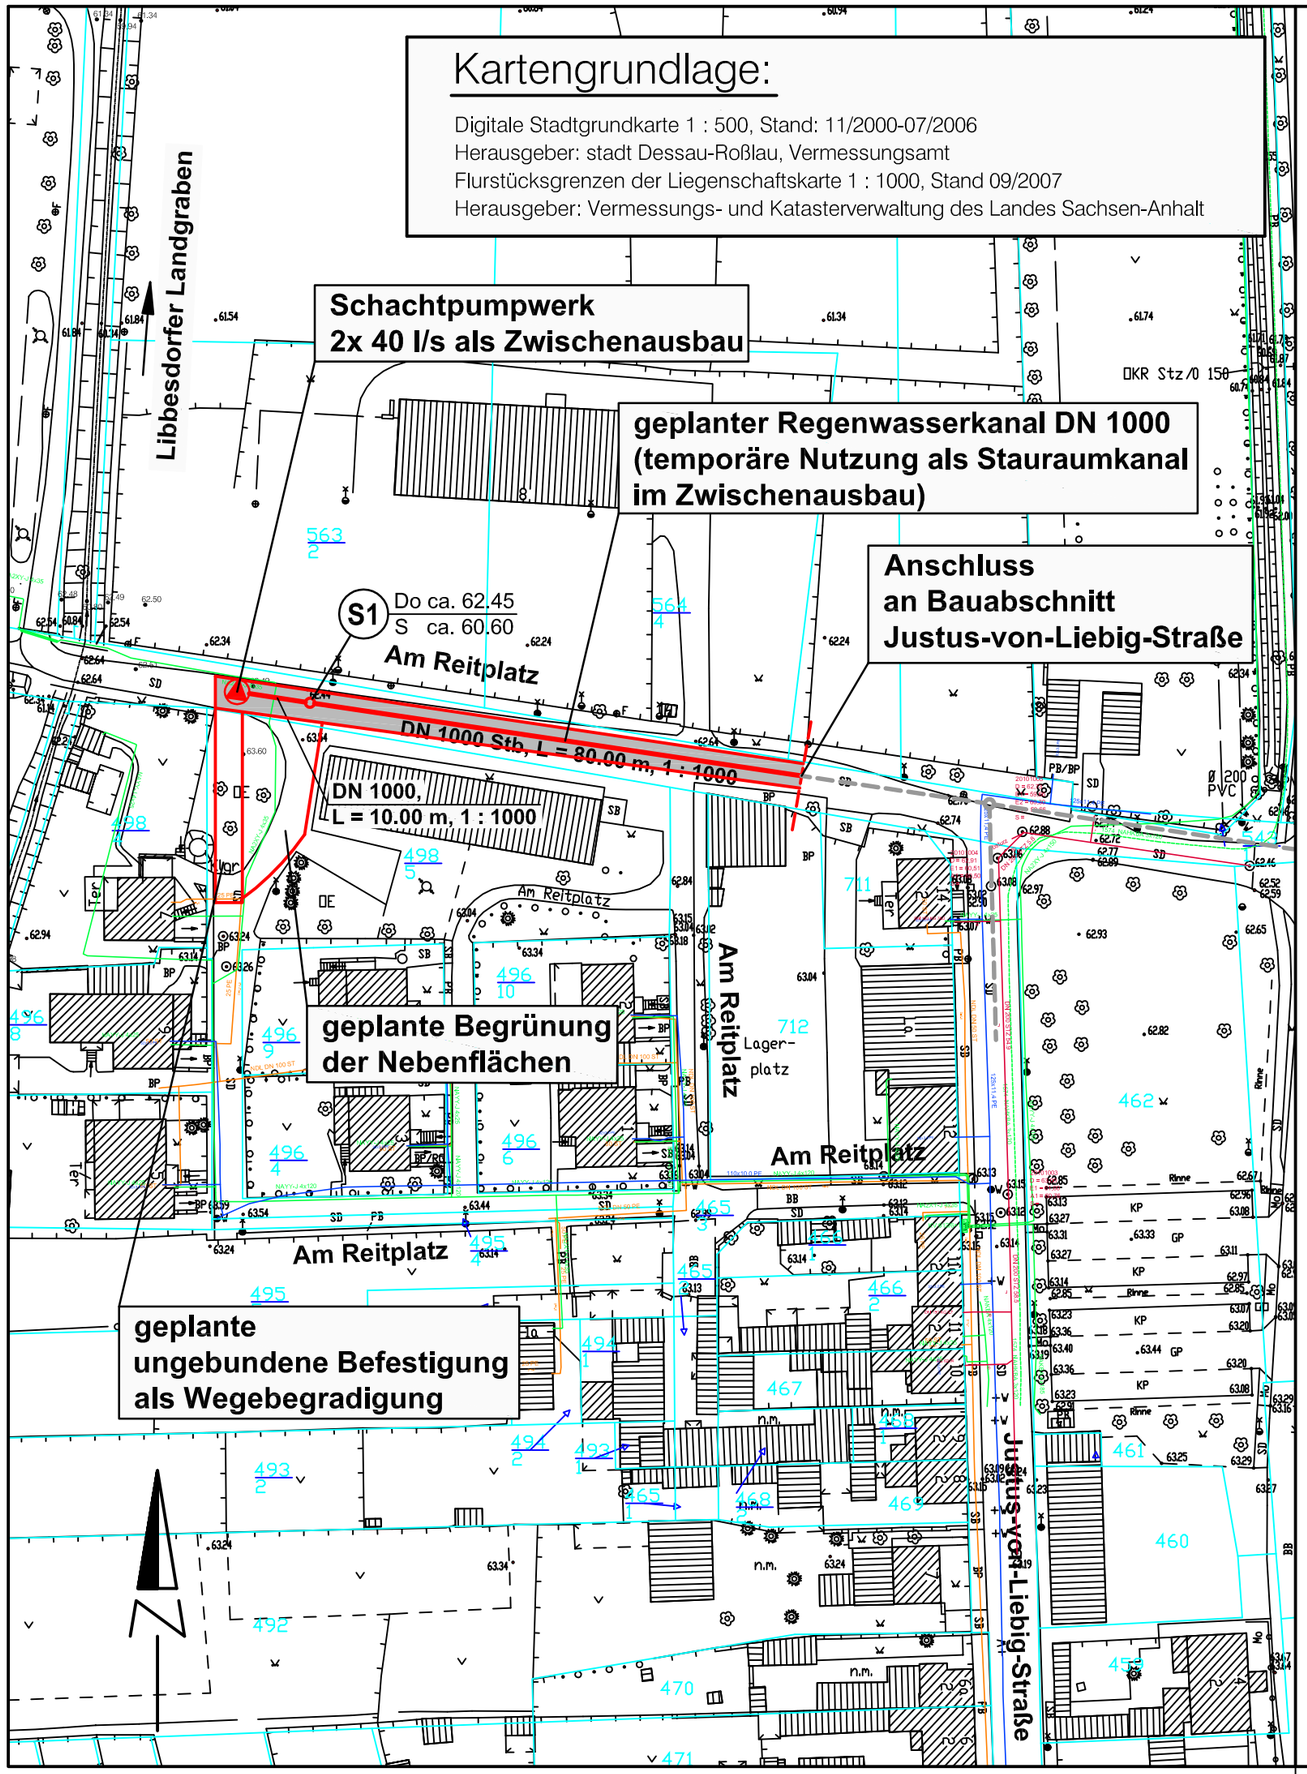

Legende:

vorhandener Leitungsbestand:

- Gas
- Strom
- Abwasser
- Trinkwasser

Höhenstatus 160 (HN 76)
Lagestatus 150

ÄNDERUNGSVERZEICHNIS

INDEX	DATUM	GEGENSTAND DER ÄNDERUNGEN

Entwurfsbearbeitung :

Ingenieurgesellschaft
Prof. Dr.-Ing. E. Macke mbH
Braunschweig • Dessau - Roßlau
06844 Dessau-Roßlau, Mariannenstraße 14, Tel.-Nr. 0340/25201-0

	Datum	Zeichen
bearbeitet	30/ 08	Schle
gezeichnet	30/ 08	Her
geprüft		

Stadt Dessau- Roßlau
- Tiefbauamt -

STADT DESSAU-ROSSLAU

Bauvorhaben :

Regenwasserrückhaltebecken Am Reitplatz in Dessau-Mosigkau

Kanalbauplanung

Unterlage x

Blatt Nr. 1

Reg. Nr

	Datum	Zeichen
bearbeitet		
geprüft		

Vorplanung

Lageplan Zwischenausbaustufen

Maßstab : 1 : 1000

Aufgestellt

Dessau- Roßlau , den

Datei MOS-VP-LP-Zwischen.DWG