
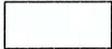
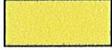
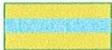
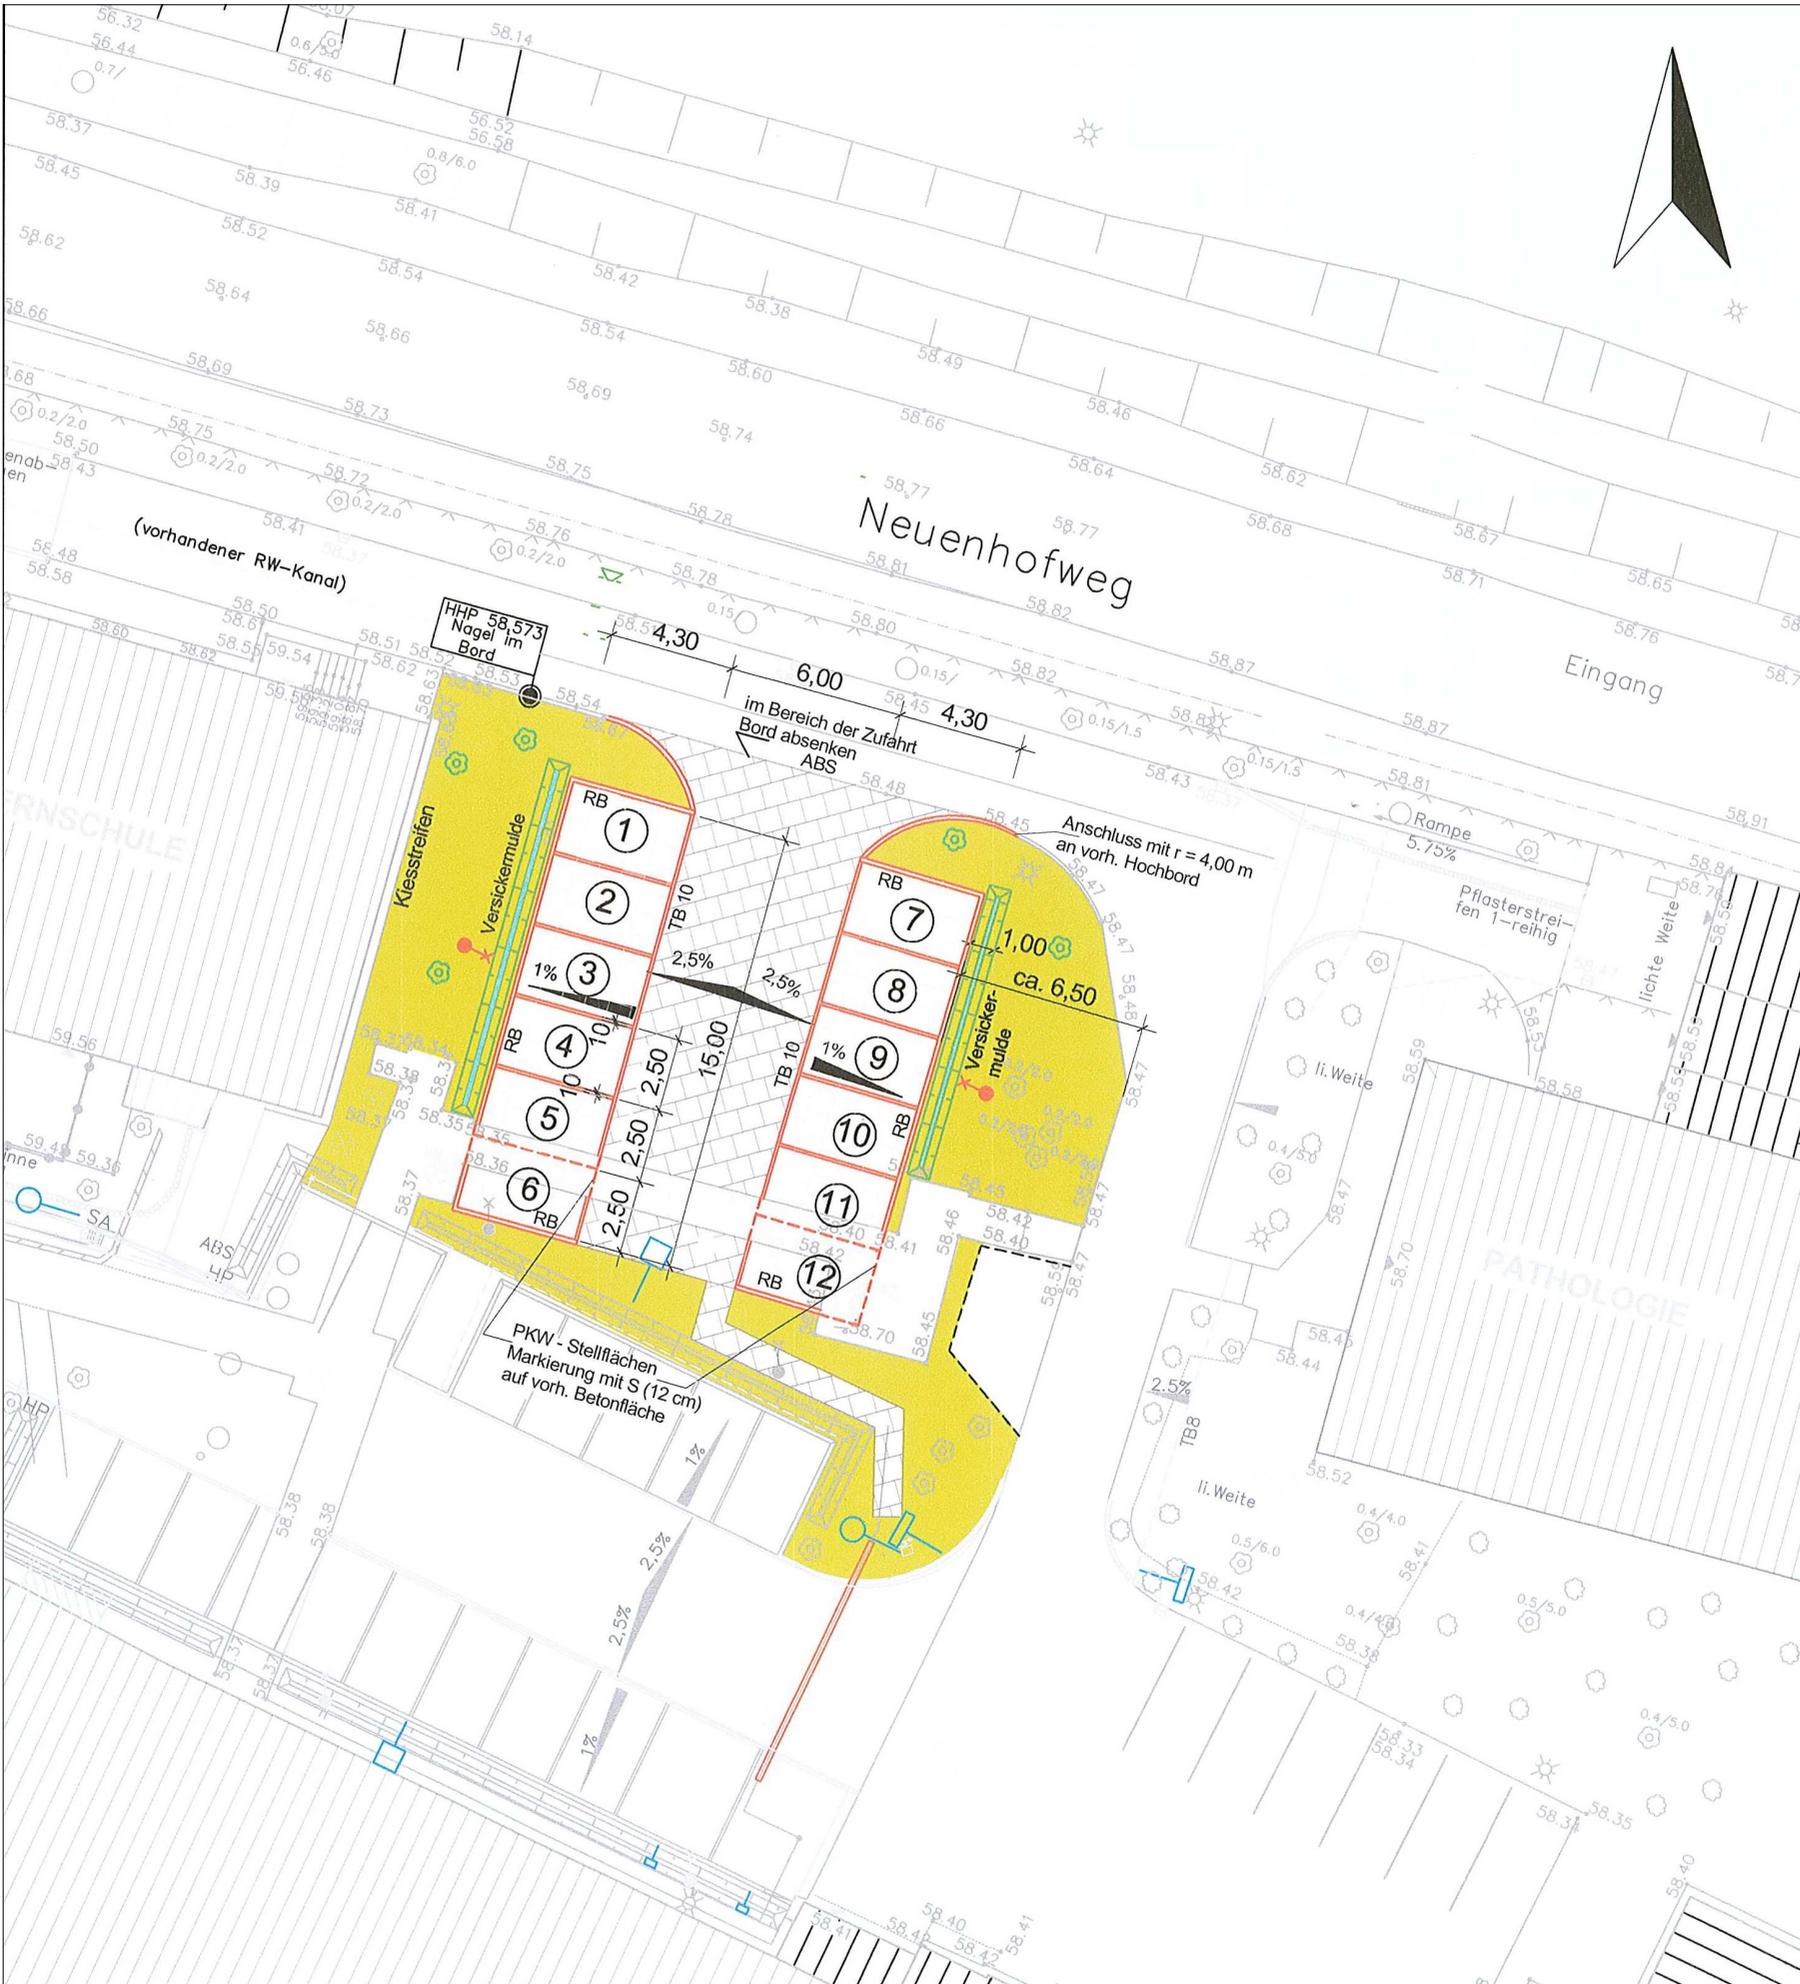


Anlage 3

Legende:

-  Fahrbahn
(Klimapor - Betonpflaster antrazith)
-  Stellflächen für Pkw
(Klimapor-Betonpflaster grau)
-  Grünflächen
-  Gerinne, Versickermulde
-  Straßenleuchte
-  Verkehrszeichen
-  ABS Absenkestein
-  RB Rundbord
-  TB Tiefbord

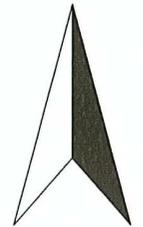

Datum: 28.09.08
 Unterschrift Bauherr: *[Signature]*
 Medizinisches Versorgungszentrum
 des Städtischen Klinikums Dessau gGmbH
 Geschäftsführerin
 Gabriele Süßmilch
 Auenweg 38 • 06847 Dessau-Roßlau
 Tel: 0340 501-3650
 Fax: 0340 501-3651

Index	Datum	Name	Änderung
BAU-INGENIEURBÜRO			
Dipl.-Ing. T. Kimmel, 06844 Dessau - Roßlau Zum Gänsewall 2, Tel. / Fax (0340) 250 85 00 / 250 85 20			
Bauherr:		STÄDTISCHES KLINIKUM DESSAU AUENWEG 38; 06847 DESSAU - ROSSLAU	
Projekt:		MZV DES STÄDTISCHEN KLINIKUMS DESSAU ERWEITERUNG STELLFLÄCHEN 2.BA	
Darstellung:		LAGEPLAN MIT STELLPLATZAUFTEILUNG UND ENTWÄSSERUNG	
Bearbeiter:		Datum:	04.07.2008
		Proj.-Nr.:	V 08/07/017
		HOAI-Phase:	1 - 5
		Maßstab:	1 : 250
		Bl.-Nr.:	1

