

kein amtlicher Auszug, nur für den internen Gebrauch der kreisfreien Stadt Dessau-Roßlau

Auszug aus der Stadtgrundkarte mit Flurstücksgrenzen




erstellt: Czekalla, Amt für zentrales Gebäudemanagement Maßstab: 1:1000

Gemarkung: Roßlau Flur: 1 Stand Flurstücksgrenzen: 09/2008

Flurstück: 133/16 Datum: 13.01.2009

Hinweis: Flurstücksgrenzen aus der automatisiert geführten Liegenschaftskarte, Bezugssysteme: LS 150, HS 160

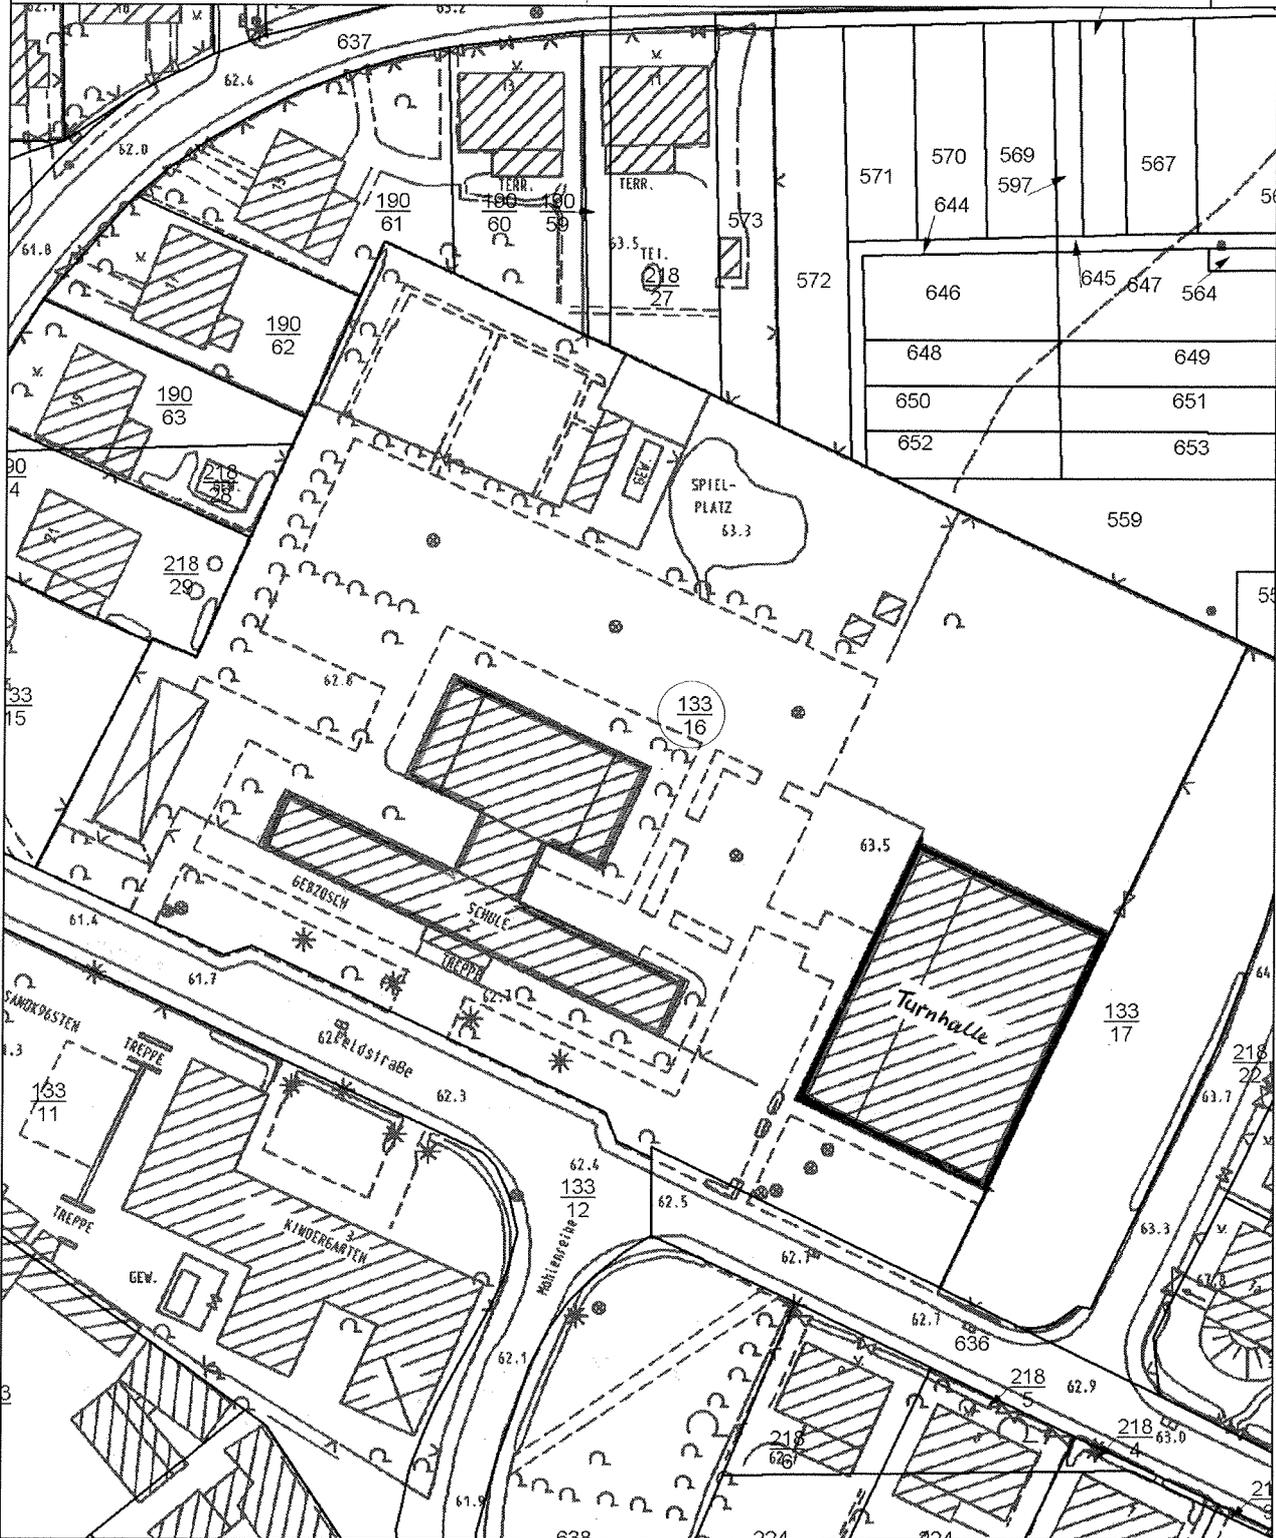

4517550

5751235