


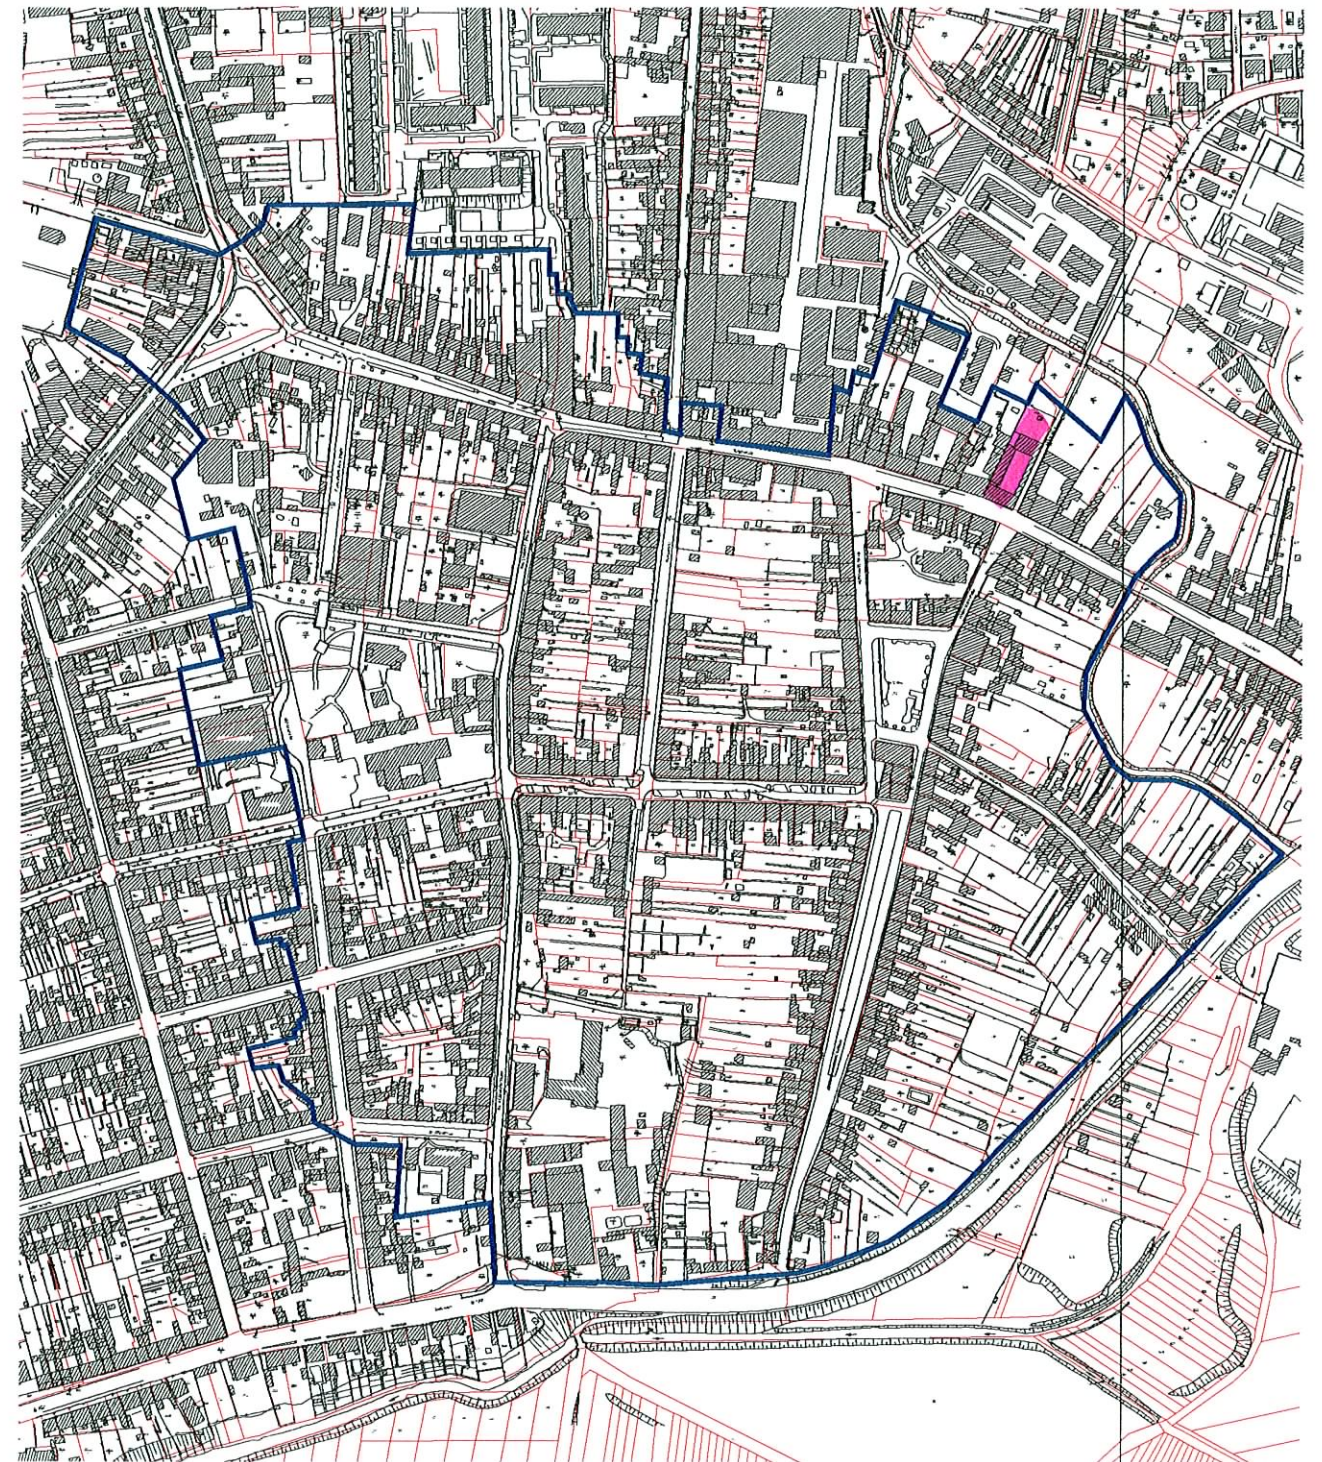

Lageplan 1: 5000

Grenze des Sanierungsgebietes
"Altstadt Roßlau"

 geplante Maßnahmen