




Bebauungsplan Nr. 197 "Wohnbebauung Grüner Weg / Fliederweg" Übersichtsplan zur Einordnung im Stadtgebiet

Maßstab ca. 1 : 2.000

Luftbild: © 2006, 2007 Aerowest/Google Inc.

Anlage 2

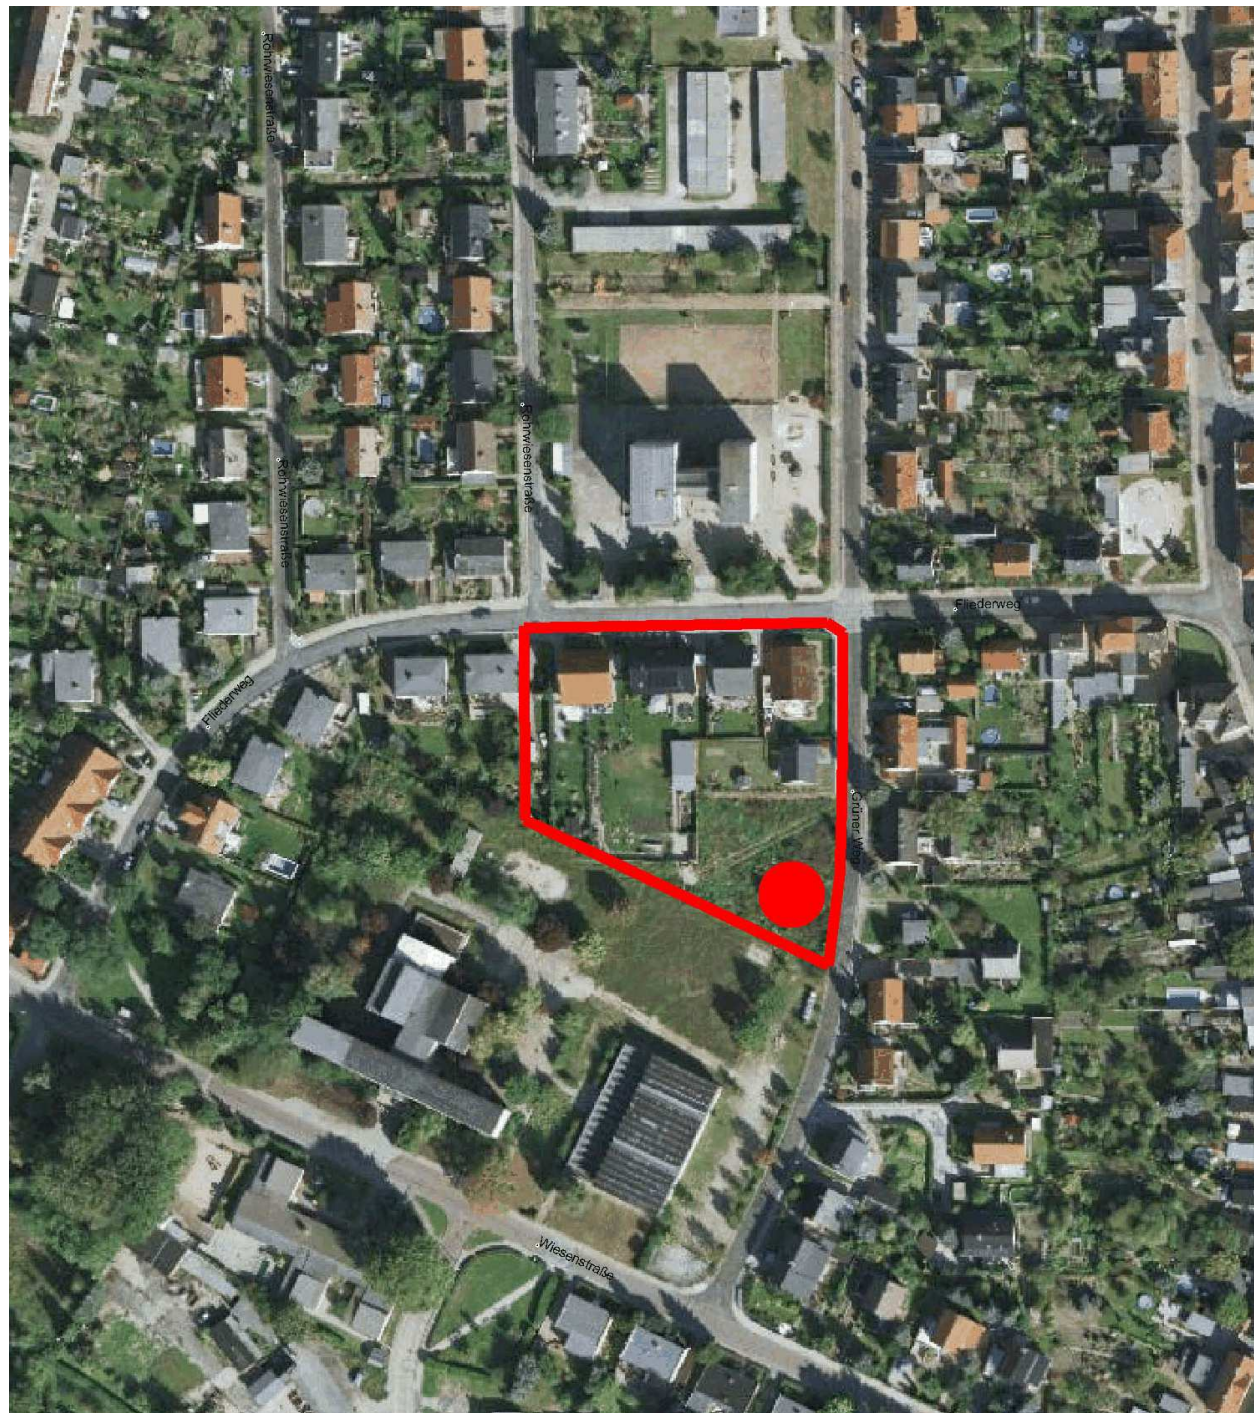

Grenze des Bebauungsplanes Nr. 197 (Fläche ca. 0,6 ha)



Standort im Stadtgebiet