




4512082

5749316

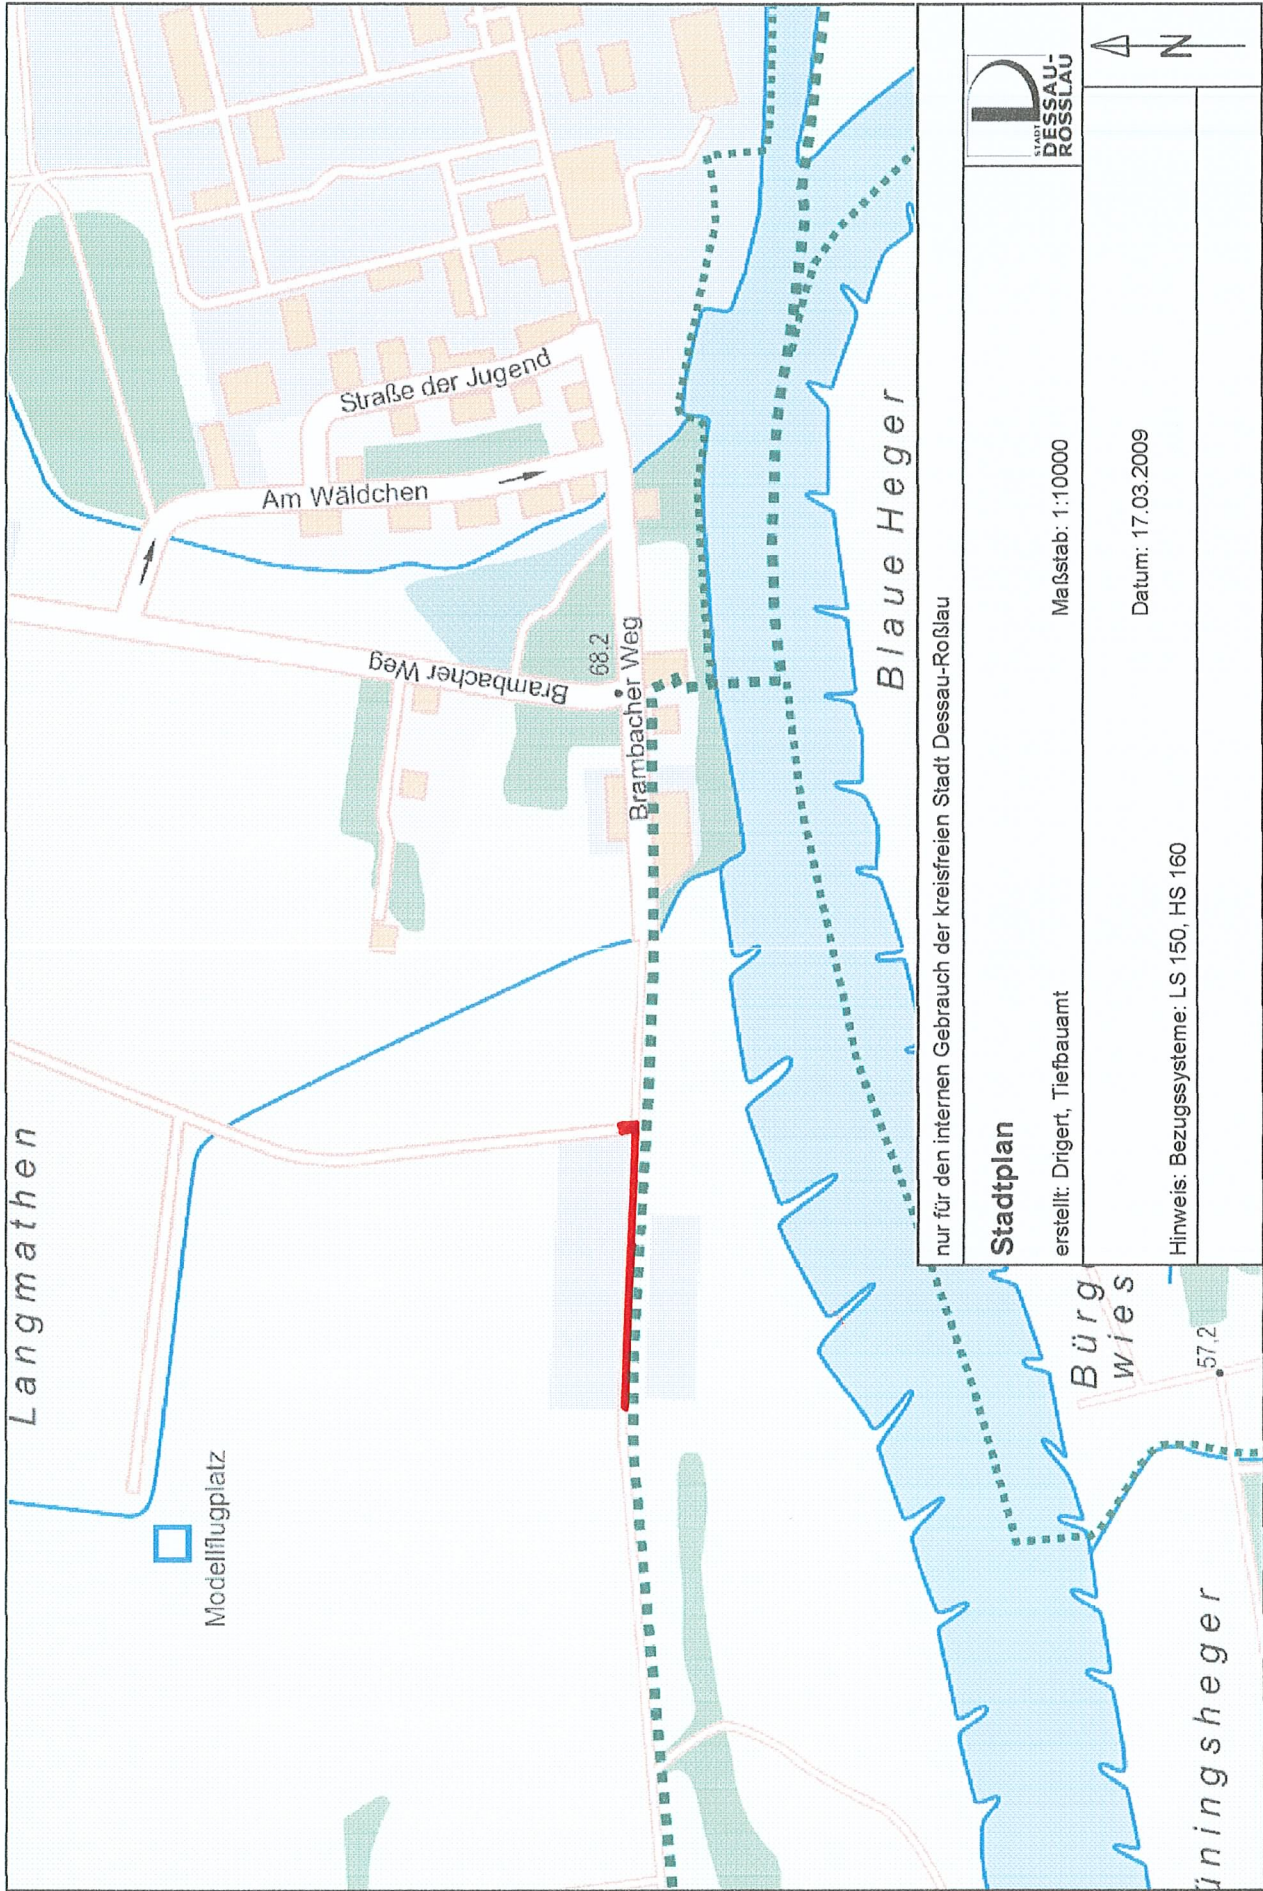

Stadtplan

erstellt: Drigert, Tiefbauamt

Maßstab: 1:10000

Datum: 17.03.2009

Hinweis: Bezugssysteme: LS 150, HS 160



Lückenschluss Brambacher Weg

Stadtplan

erstellt: Drigert, Tiefbauamt

Maßstab: 1:10000



Datum: 17.03.2009

Hinweis: Bezugssysteme: LS 150, HS 160



— verlängerte Heidestraße

