




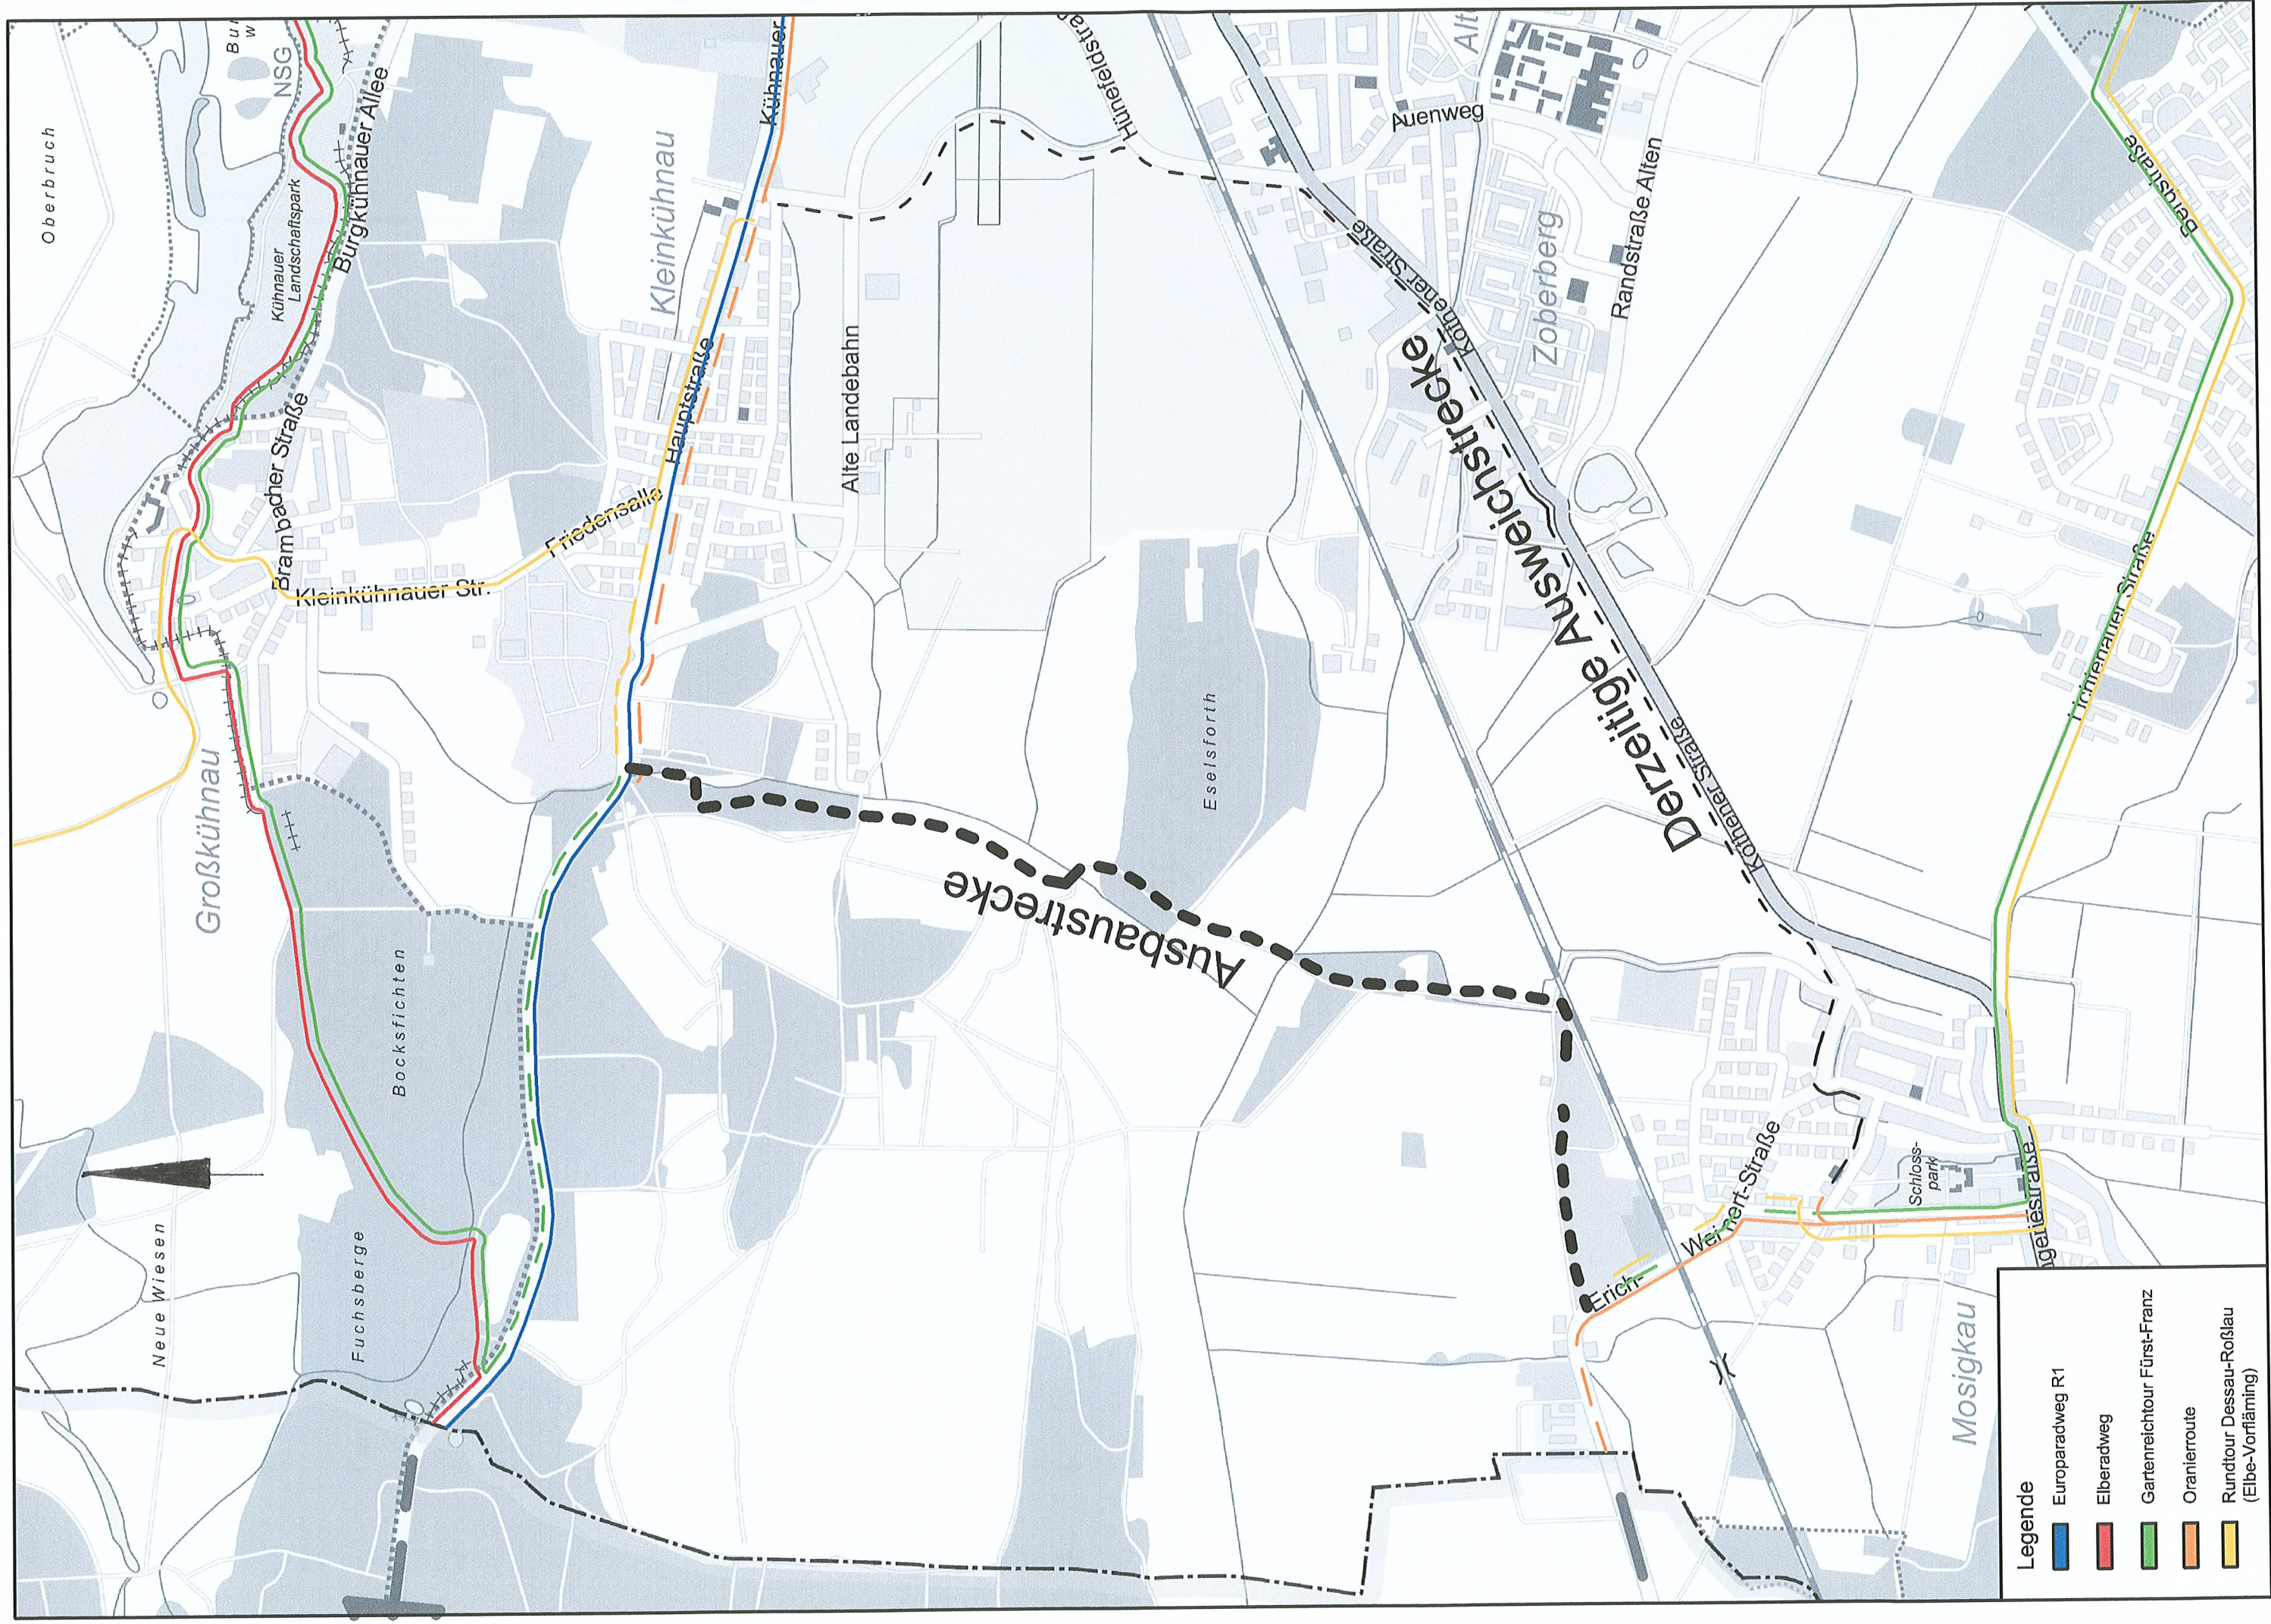

Kartengrundlage: Topographische Karte 1:50000
Landesamt für Vermessung und Geoinformation
Land Sachsen-Anhalt

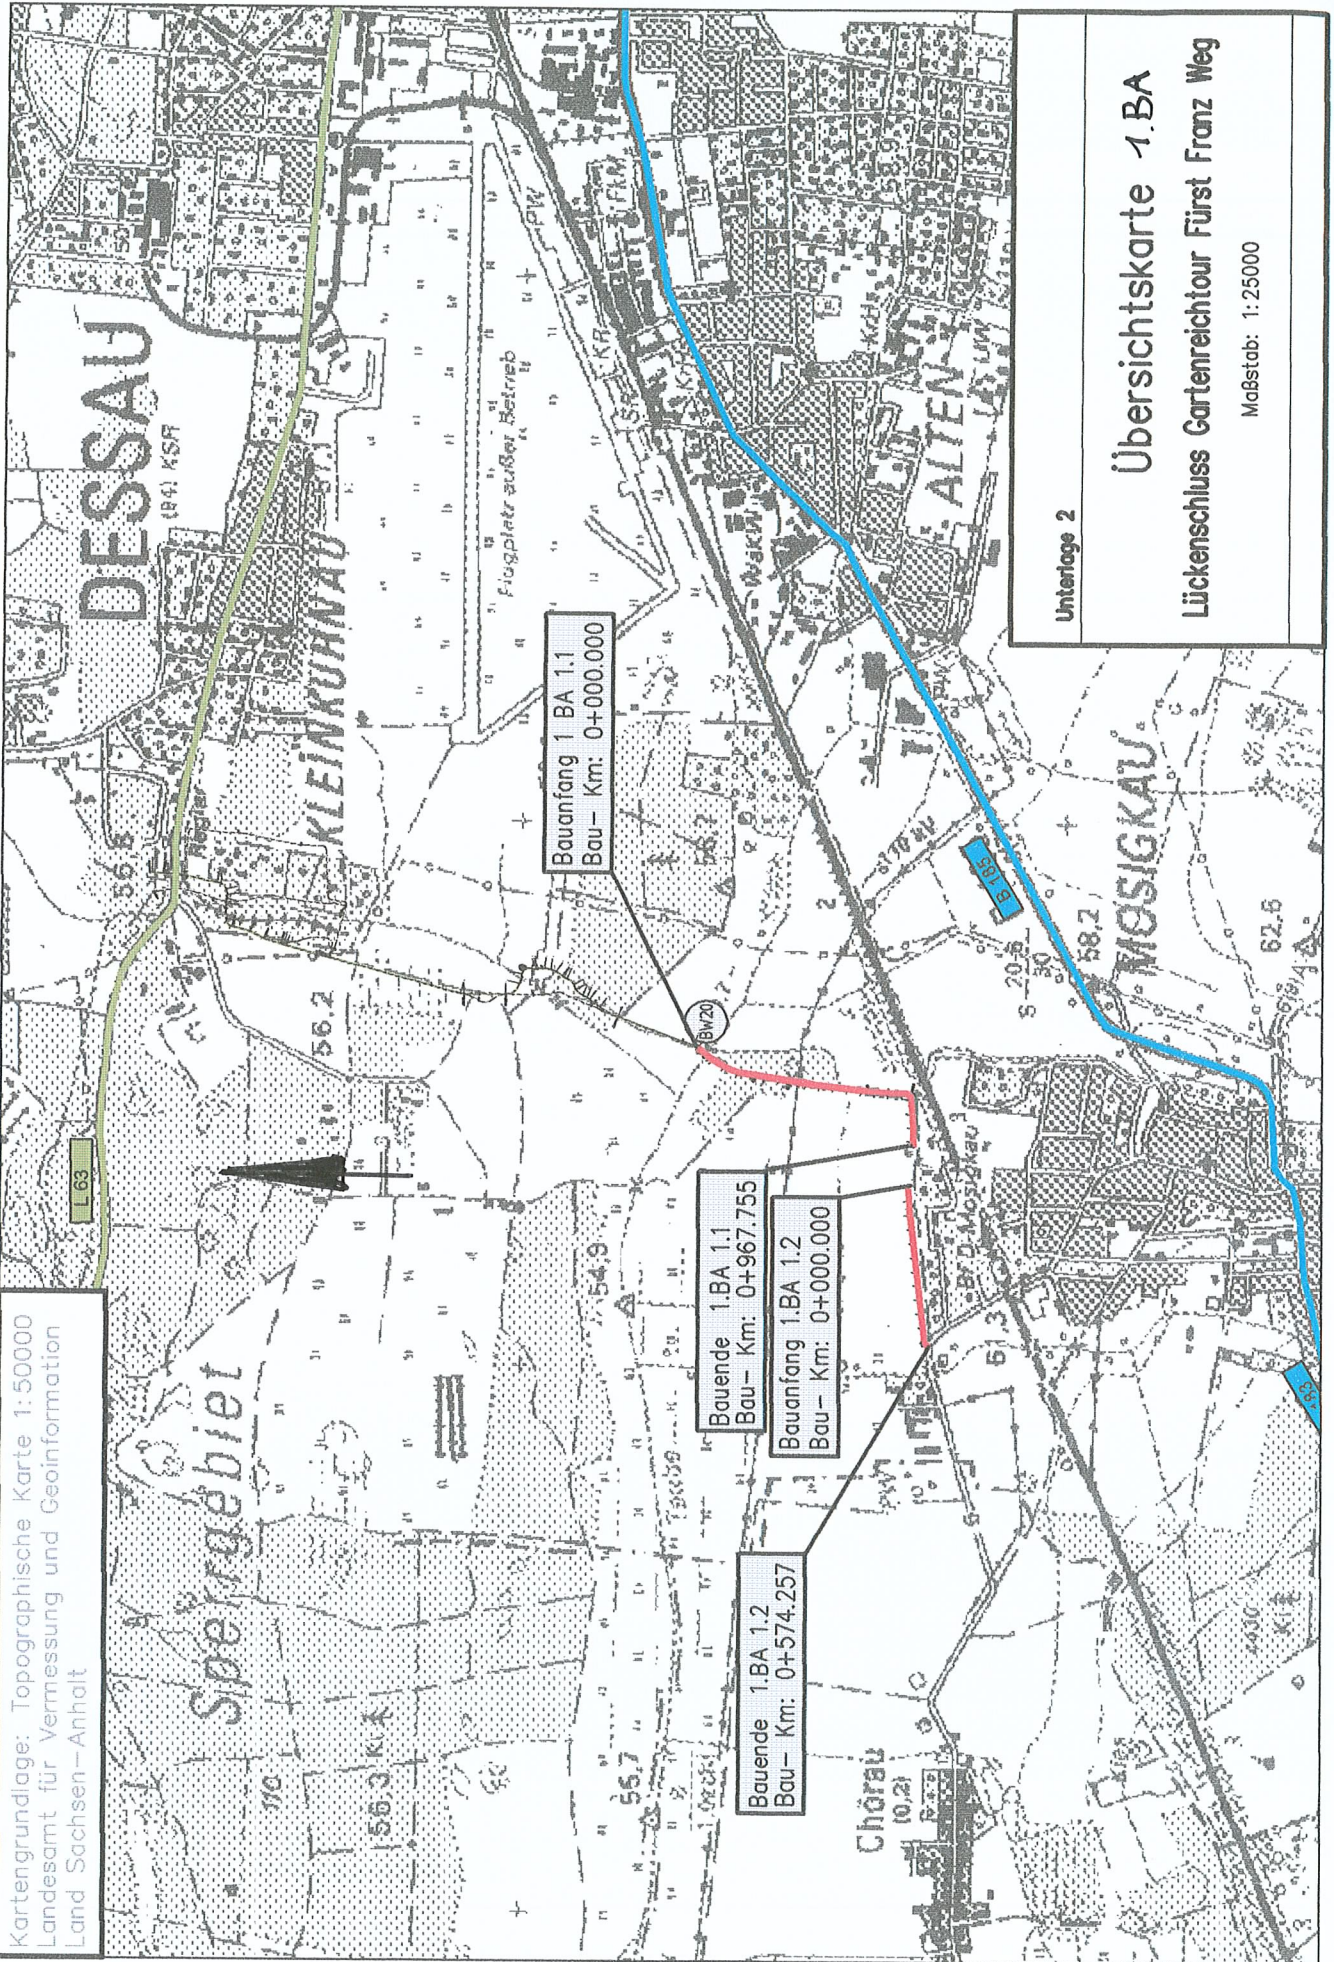

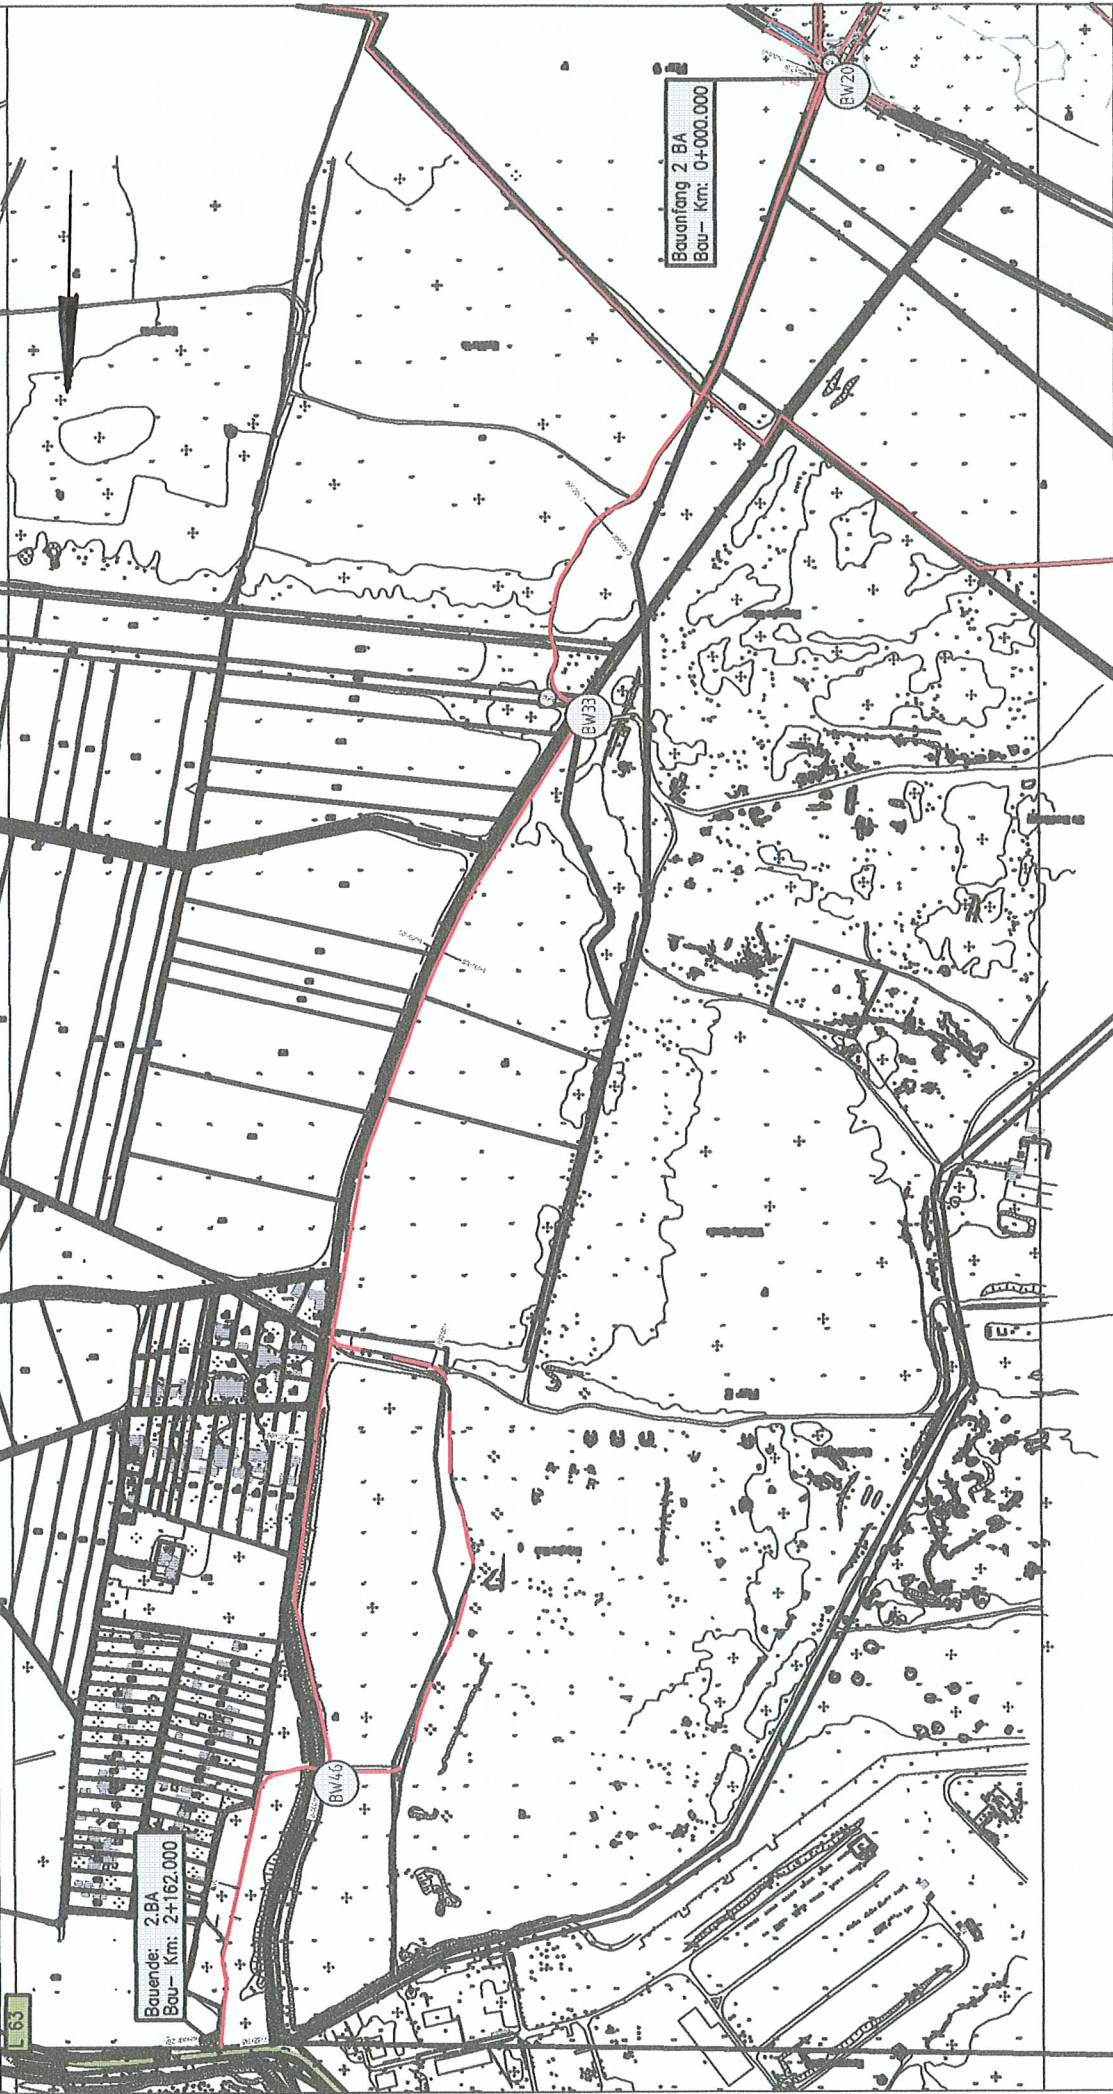

Bauende: 2.BA
Bau- Km: 2+162.000

Bauanfang 2.BA
Bau- Km: 0+000.000

Unterlage 2

Übersichtslageplan 2.BA

Lückenschluss Gartenreichtour Fürst Franz Weg

Maßstab: 1:ohne

- 2. Bauabschnitt Haupttrasse Bau- Km 2+162.000
- 2. Bauabschnitt Variante Bau- Km 2+329.945



L 63 Landesstraße