

kein amtlicher Auszug, nur für den internen Gebrauch der kreisfreien Stadt Dessau-Roßlau

Auszug aus der Stadtgrundkarte mit Flurstücksgrenzen

erstellt: Czekalla, Amt für zentrales Gebäudemanagement Maßstab: 1:2000



Gemarkung: Dessau


Flur: 32

Stand Flurstücksgrenzen: 02/2009

Flurstück: 4654/7

Datum: 07.04.2009

Hinweis: Flurstücksgrenzen aus der automatisiert geführten Liegenschaftskarte, Bezugssysteme: LS 150, HS 160

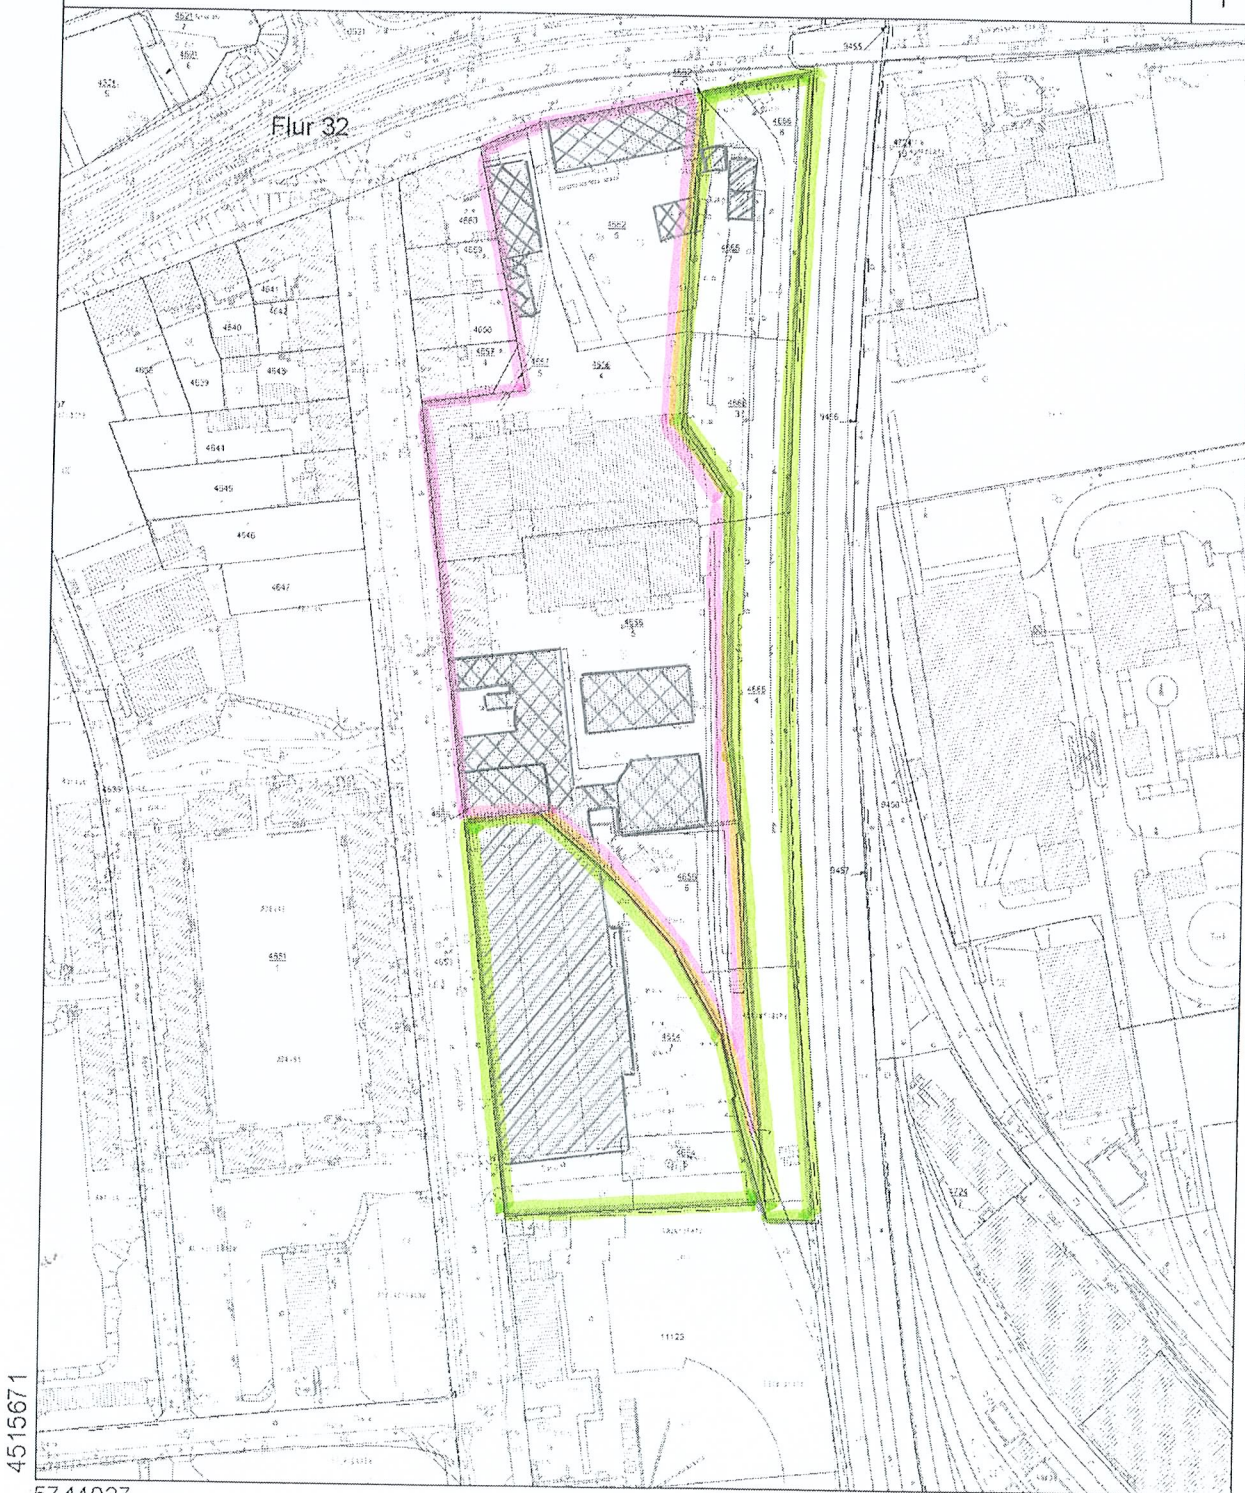

- ehem. Fleischerei
- ehem. Bäckerei
- Gebäude 1. BA
- Gebäude 2. BA