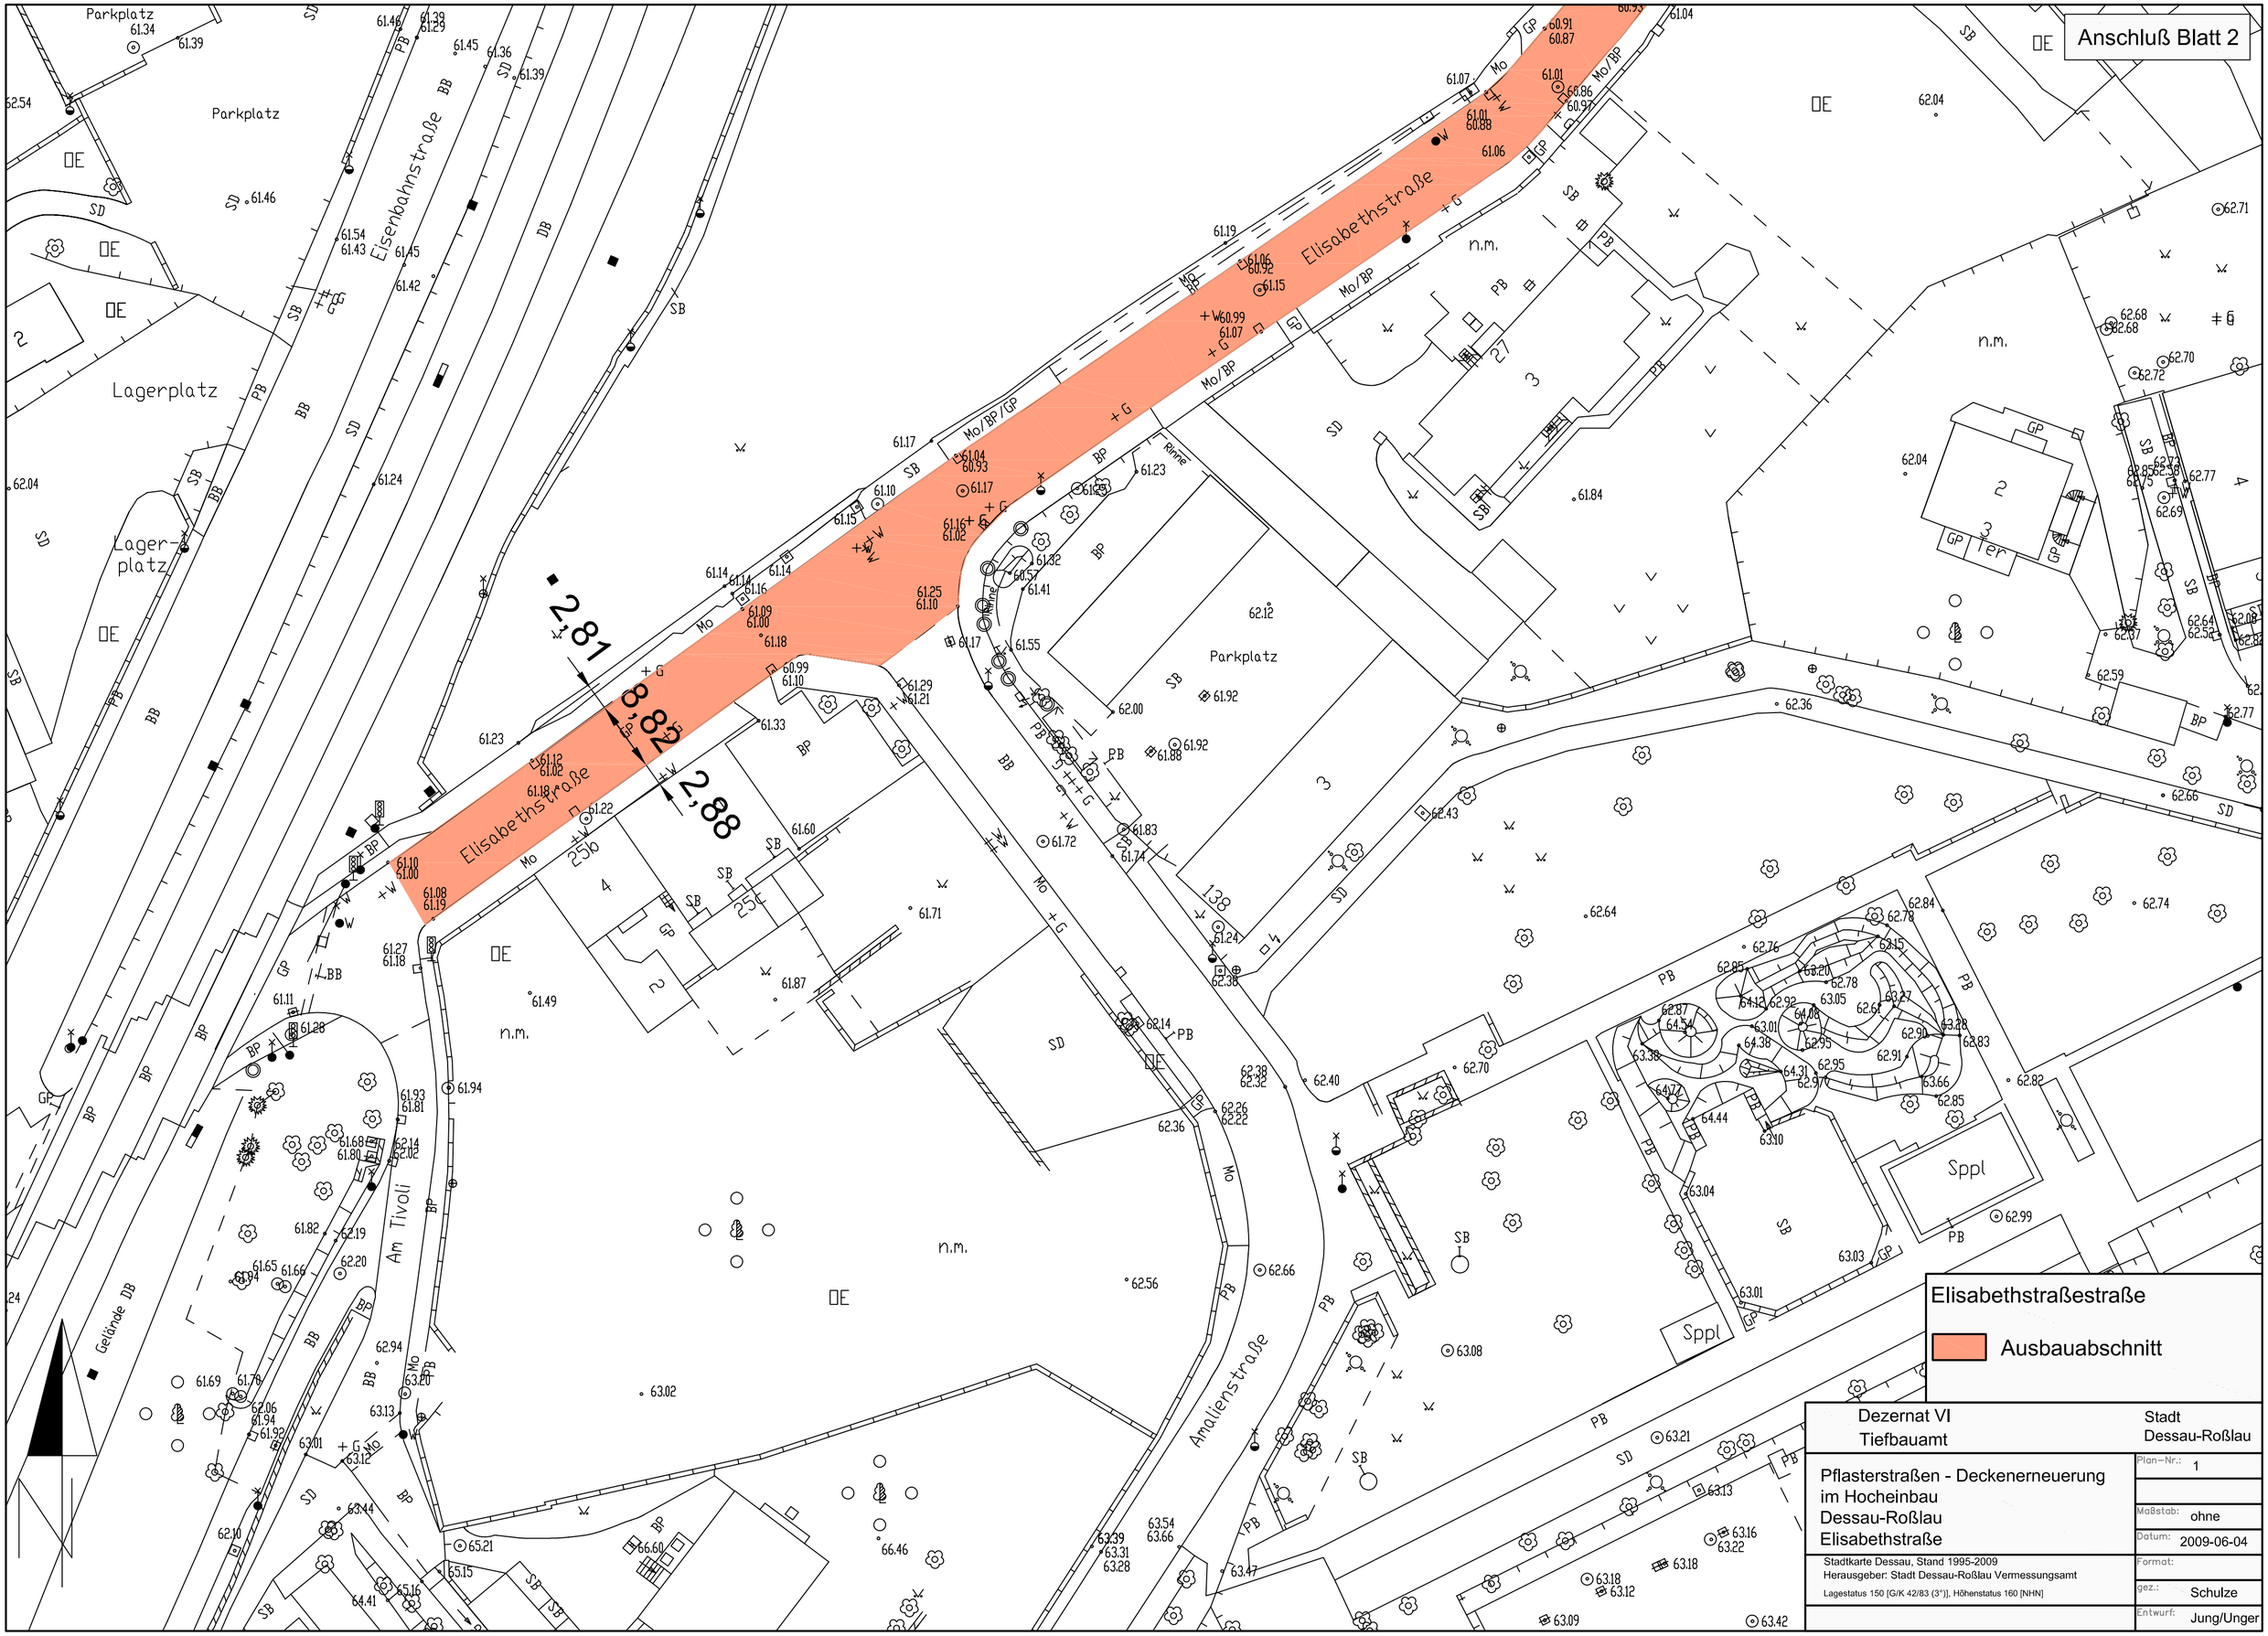
Anschluß Blatt 2
Elisabethstraßestraße
Ausbauabschnitt
Dezernat VI
Tiefbauamt
Stadt
Dessau-Roßlau
Pflasterstraßen - Deckenerneuerung
im Hocheinbau
Dessau-Roßlau
Elisabethstraße
Plan-Nr.: 1
Maßstab: ohne
Datum: 2009-06-04
Format:
gez.: Schulze
Entwurf: Jung/Unger
Stadtkarte Dessau, Stand 1995-2009
Herausgeber: Stadt Dessau-Roßlau Vermessungsamt
Lagestatus 150 [G/K 42/83 (3°)], Höhenstatus 160 [NHN]
Elisabethstraße
Eisenbahnstraße
Am Tivoli
Amalienstraße
Parkplatz
Lagerplatz
Lager-
platz
Sppl
Geländer DB
n.m.
2,81
2,82
2,88