Anlage 3.3

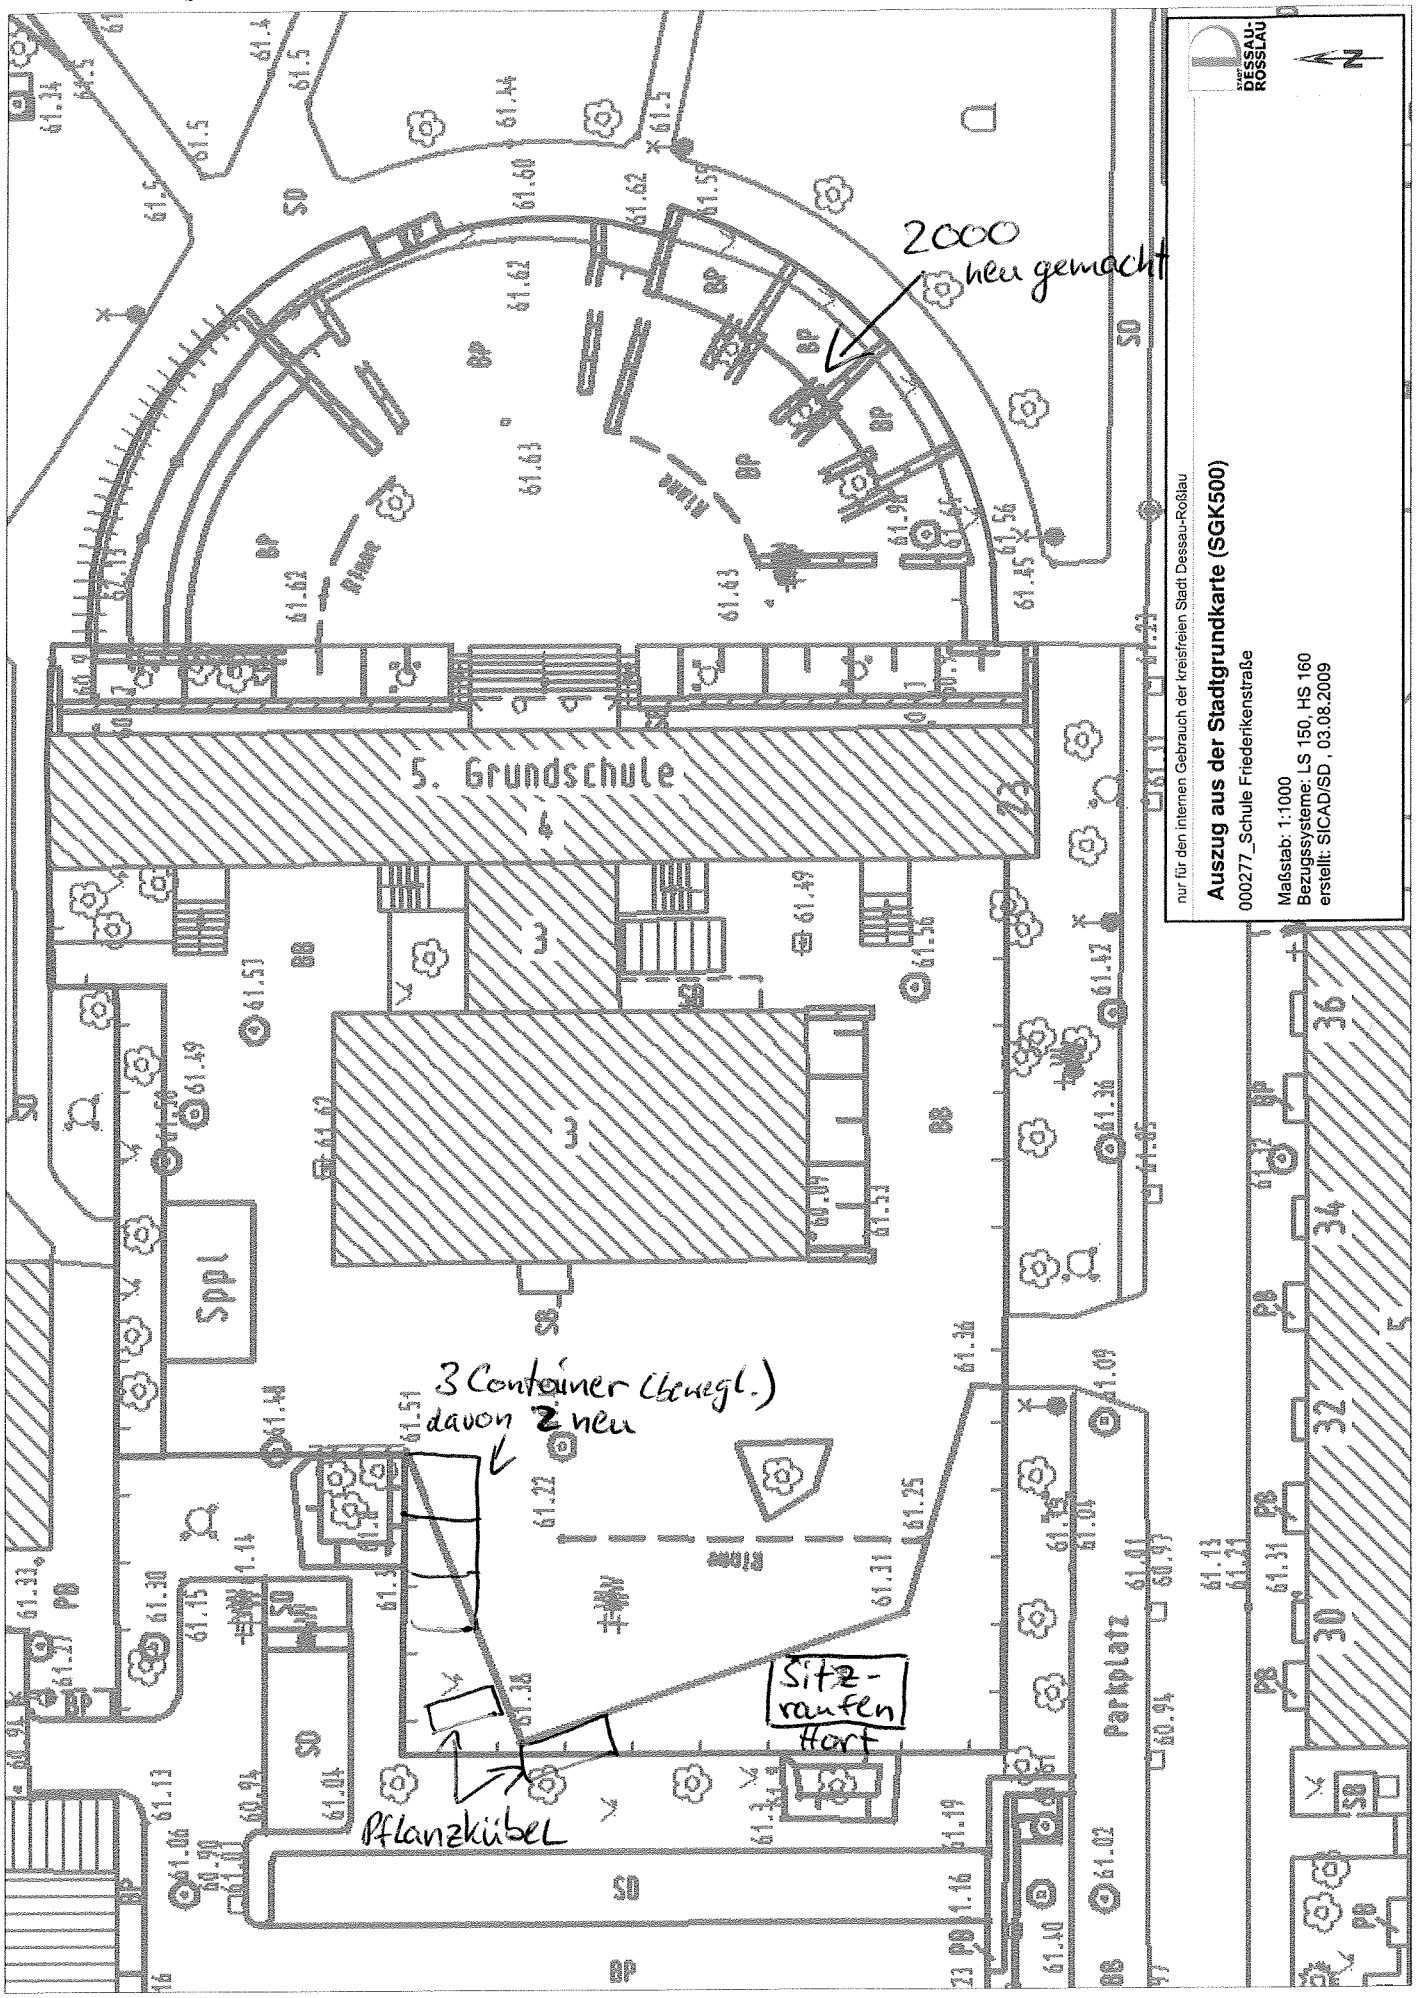
2000 neu gemacht
5. Grundschule
Sppl
3 Container (beweglich)
davon 2 neu
Sitz-raufen Hort
Pflanzkübel
Parkplatz
nur für den internen Gebrauch der kreisfreien Stadt Dessau-Roßlau
Auszug aus der Stadtgrundkarte (SGK500)
000277_Schule Friederikenstraße
Maßstab: 1:1000
Bezugssysteme: LS 150, HS 160
erstellt: SICAD/SD , 03.08.2009
STADT DESSAU-ROSSLAU