


Objekt-Nr.	Adresse	Objektbezeichnung
00277	Friederikenstraße 23	Grundschule Friederikenstraße

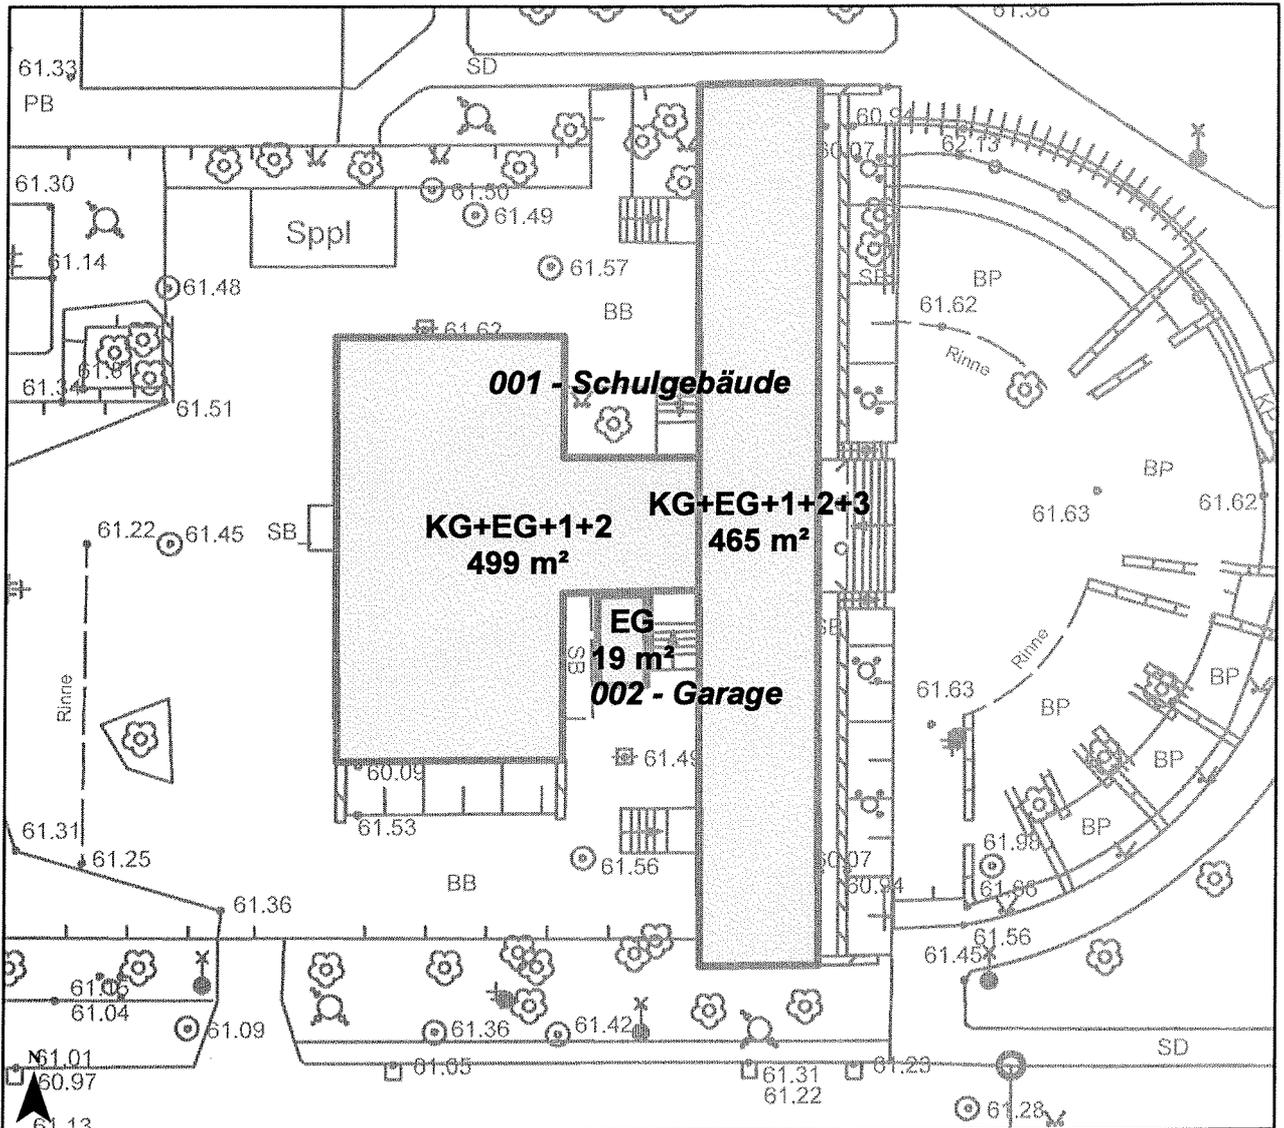

Ausschnitt aus der digitalen Stadtgrundkarte Maßstab 1:500

Teilflächen entsprechend Zuarbeit von Amt 20

001 - Schulgebäude	Fläche in m²
Kellergeschoss	964
Erdgeschoss	964
1. Obergeschoss	964
2. Obergeschoss	964
3. Obergeschoss	465
Summe	4321

002- Garage	Fläche in m²
Erdgeschoss	19

Höhe bei Vorortmessung 2,30m
 BR1 43,70m³

Erstellt:

Datum 06.04.09
 Bearbeiter Tannert