


Legende

-  Widmung aktuell
-  Einziehung 2007

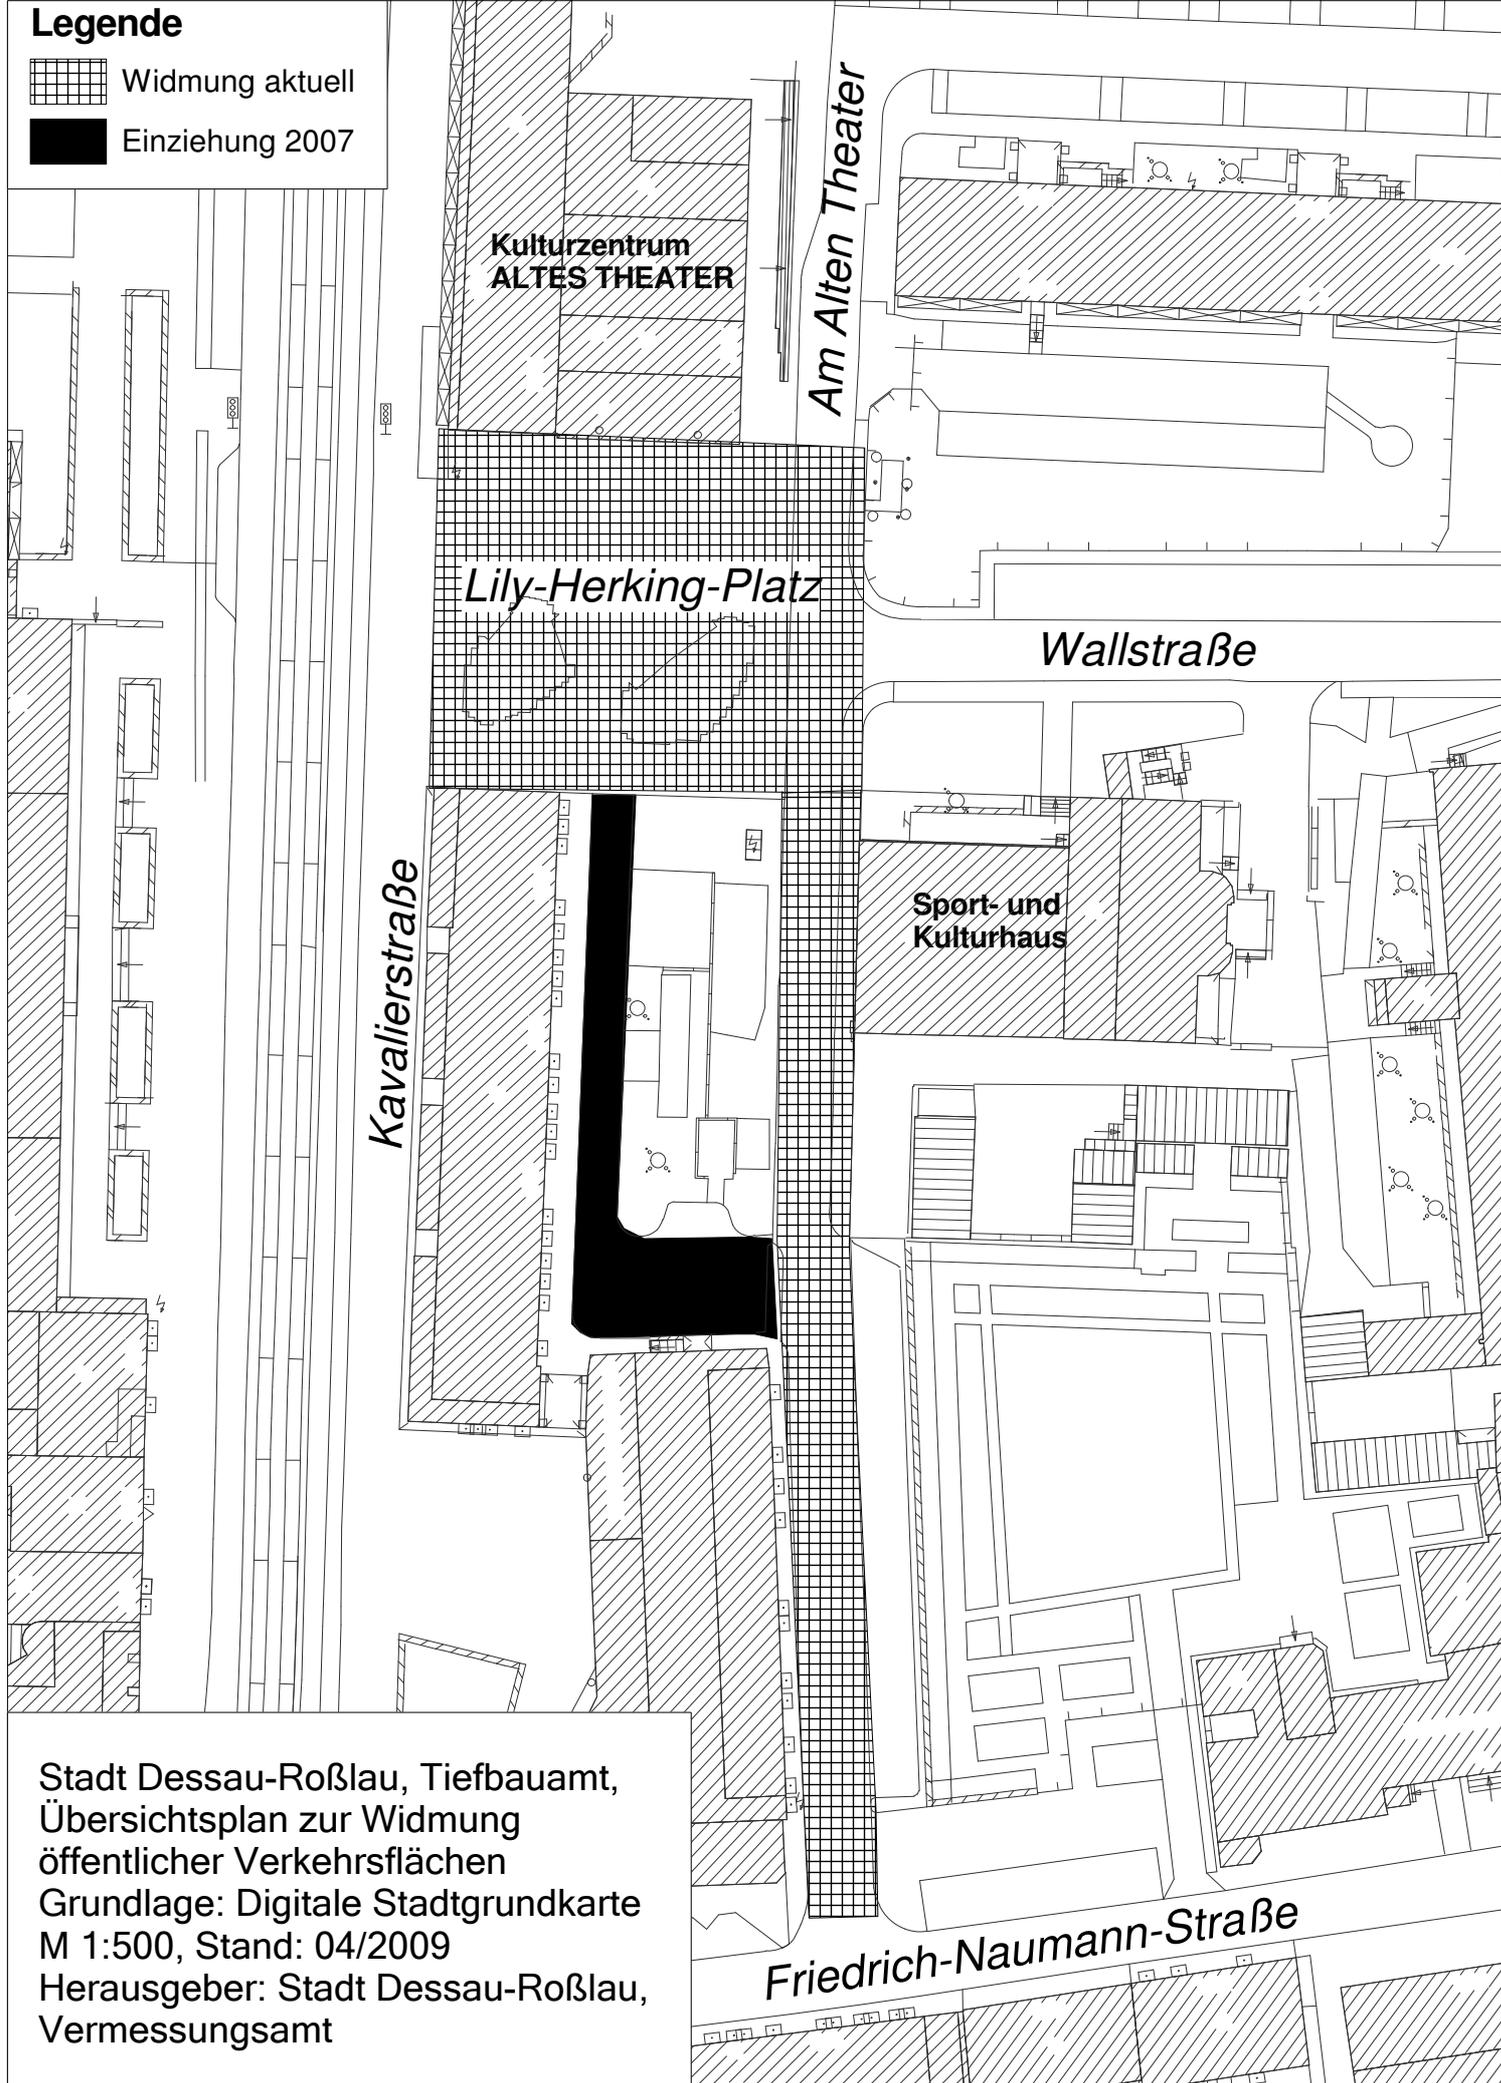

Stadt Dessau-Roßlau, Tiefbauamt,
Übersichtsplan zur Widmung
öffentlicher Verkehrsflächen
Grundlage: Digitale Stadtgrundkarte
M 1:500, Stand: 04/2009
Herausgeber: Stadt Dessau-Roßlau,
Vermessungsamt