



Aufwertung des Umfeldes der St.-Bartholomäi-Kirche Dessau-Waldersee


Detail Randeinfassungen, M. 1 : 20

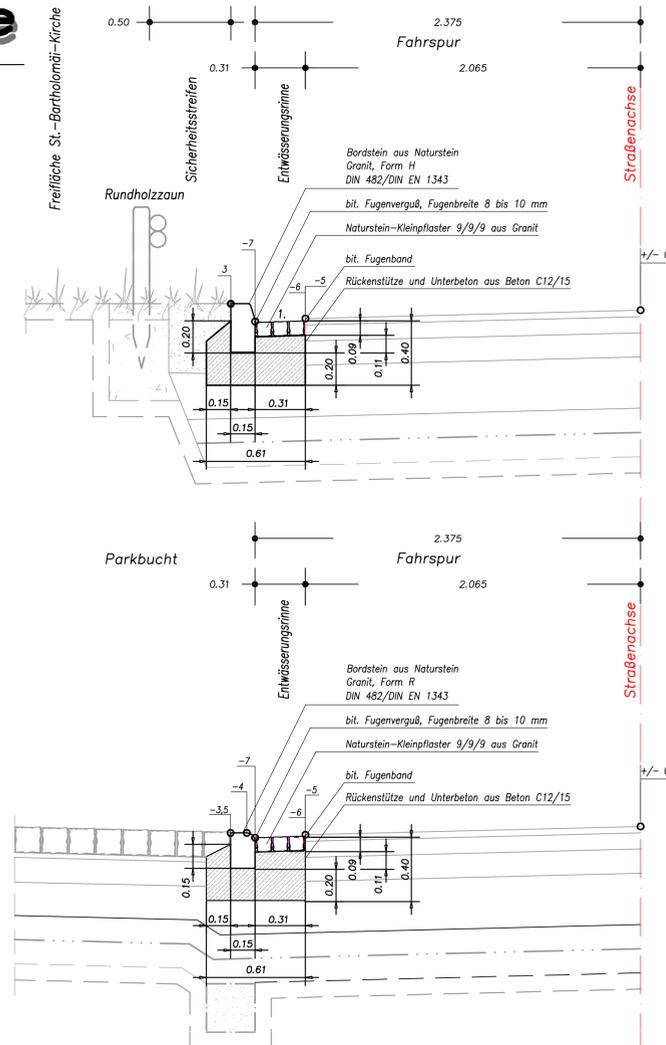


REGELQUERSCHNITT A - A, M. 1 : 50

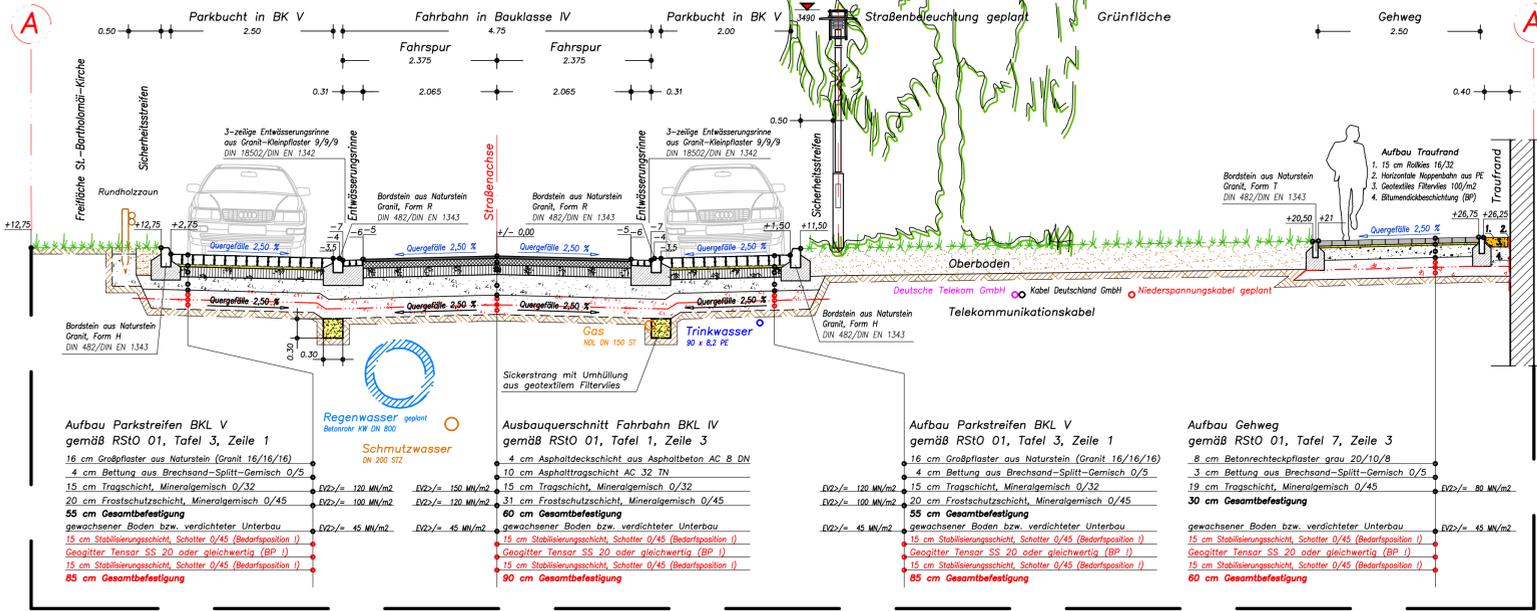

Detail Straßeneinlauf, M. 1 : 20

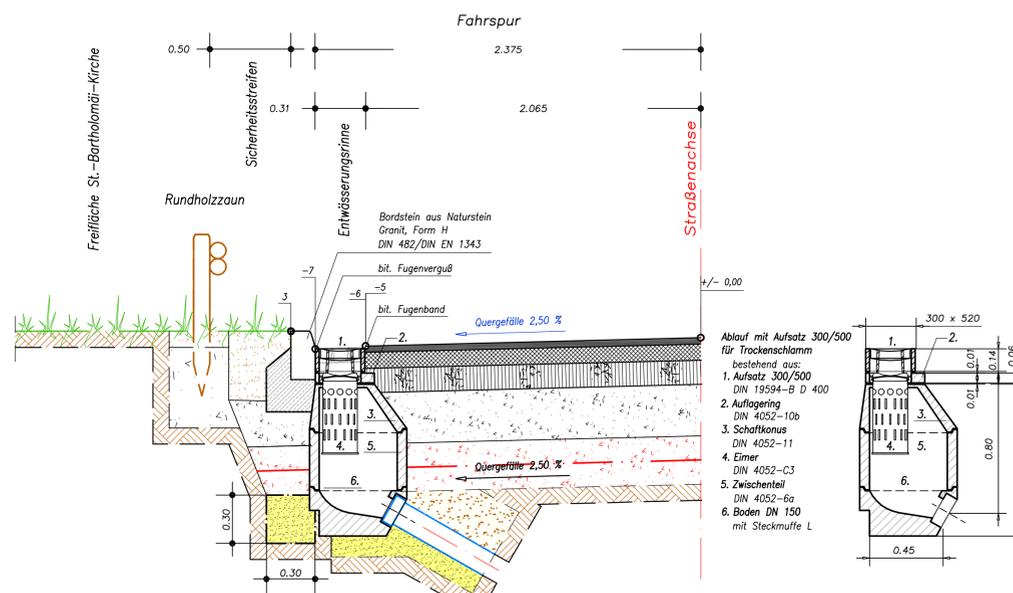

REGELQUERSCHNITT B - B, M. 1 : 50

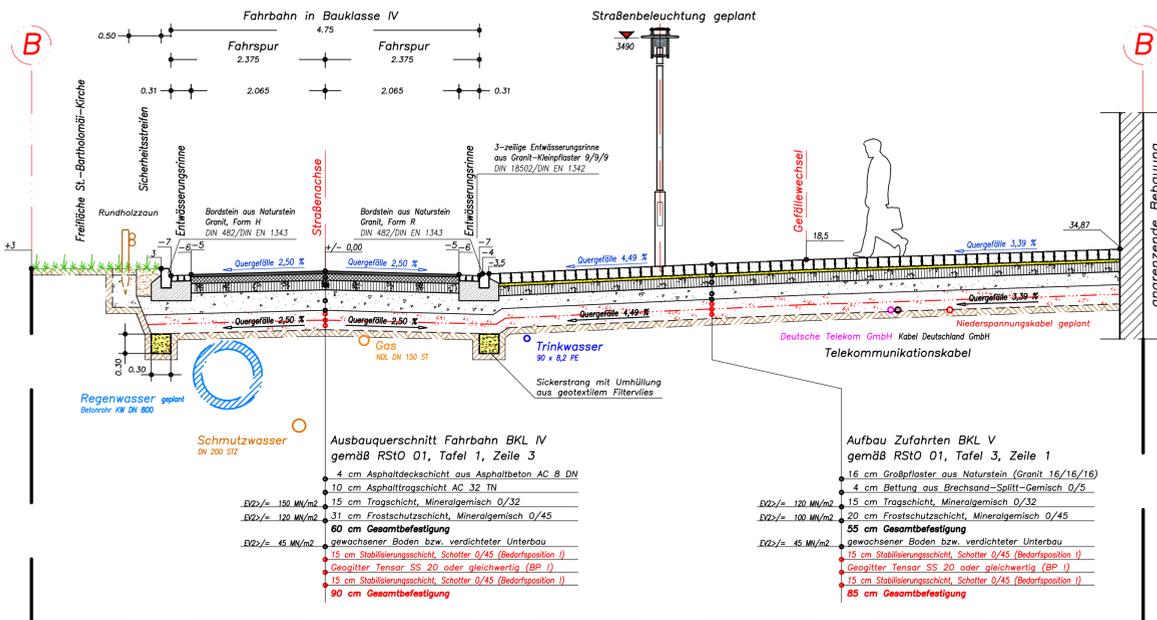

Der unterirdische Leitungsbestand wurde aus den Unterlagen der Leitungsverwaltungen übernommen und ist bezüglich Vollständigkeit und Lagegenauigkeit unverbindlich!

Nr.	Art der Änderung	Datum	Name
Vermessungsunterlagen:		Koordinatensystem:	
Topographie: Digitales Stadtplanwerk 1:500, Stand: 1999-2003		Lagestatus: 150	
Herausgeber: Stadt Dessau-Roßlau, Vermessungsamt		Quell-Körper	
Katasterdaten: Fundamentskarte der Liegenschaftskarte 1:1000, Stand: 02/2009		[[G/K 42/83 (3*)]]	
Herausgeber: LVMGeo Sachsen-Anhalt		Höhenstatus: 160 [NNH]	
Leitungsbestand: Leitungsbestand der DVV, Stand: 03/2009			
Ergänzungsvermessung: Stadt Dessau-Roßlau, Vermessungsamt, 06862 Dessau-Roßlau			

Entwurfsbearbeitung:	Datum	Name
NATURE-PROJECT	08/2009	T. Poser
Landschaftsarchitekturbüro Thomas Poser	08/2009	T. Poser
Königsdorfer Str. 59 a 06847 Dessau-Roßlau Fax: 0340-5196190 landschaftsarchitektur@nature-project.eu	geprüft:	
	Zeichnung:	Breite: Höhe: 600 mm 1000 mm

Stadt Dessau-Roßlau		STADT DESSAU-ROSSLAU	
Tiefbauamt	Finanzrat-Albert-Str. 1	06862 Dessau-Roßlau	
Aufwertung des Umfeldes der St.-Bartholomäi-Kirche Dessau-Waldersee			
Teilbaumaßnahme: Grundhafter Ausbau Coswiger Straße			
bearbeitet:		Datum	
Vorplanung		Name	
Straßenbau		Regelquerschnitte A-A, B-B	
Aufgestellt		Maßstab: 1:50 / 1:20	