Anlage 1

Aufwertung des Umfeldes der St.–Bartholomäi–Kirche Dessau–Waldersee

Leitungslegende aller Medien – DVV STADTWERKE DESSAU

Datel
- Verteilerleitung Steuerkabel
- Hausanschluss Steuerkabel
- Verteilerleitung Glasfaserkabel
- Hausanschluss Glasfaserkabel

Fernwärme
- Fernwärme Vorlauf
- Fernwärme Achse
- Fernwärme Rücklauf
- erdverlegt
- kanalverlegt

Gas
- Niederdruckgasleitung
- Hochdruckgasleitung
- Gas Anschlussleitung

Strom
- Niederspannungskabel 0,4 kV
- Mittelspannungskabel 15 kV
- Hochspannungskabel 110 kV
- Niederspannungsfreileitung
- Mittelspannungsfreileitung
- Hochspannungsfreileitung

Trinkwasser
- Trinkwasser Versorgungsleitung
- Trinkwasser Anschlussleitung

Abwasser
- Mischwasserkanal
- Regenwasserkanal
- Schmutzwasserkanal
- Mischwasserdruckrohrleitung
- Regenwasserdruckrohrleitung
- Schmutzwasserdruckrohrleitung

Abkürzungen
- ø 60.15 Geländehöhe in NHN
- RS 59.54 Rohrsohle in NHN

Leitungsbestand – Deutsche Telekom GmbH

Telekommunikationsanlagen
- erdverlegt

Leitungsbestand – Kabel Deutschl. GmbH

Telekommunikationsanlagen
- erdverlegt

Der unterirdische Leitungsbestand wurde aus den Unterlagen der Leitungsverwaltungen übernommen und ist bezüglich Vollständigkeit und Lagegenauigkeit unverbindlich !

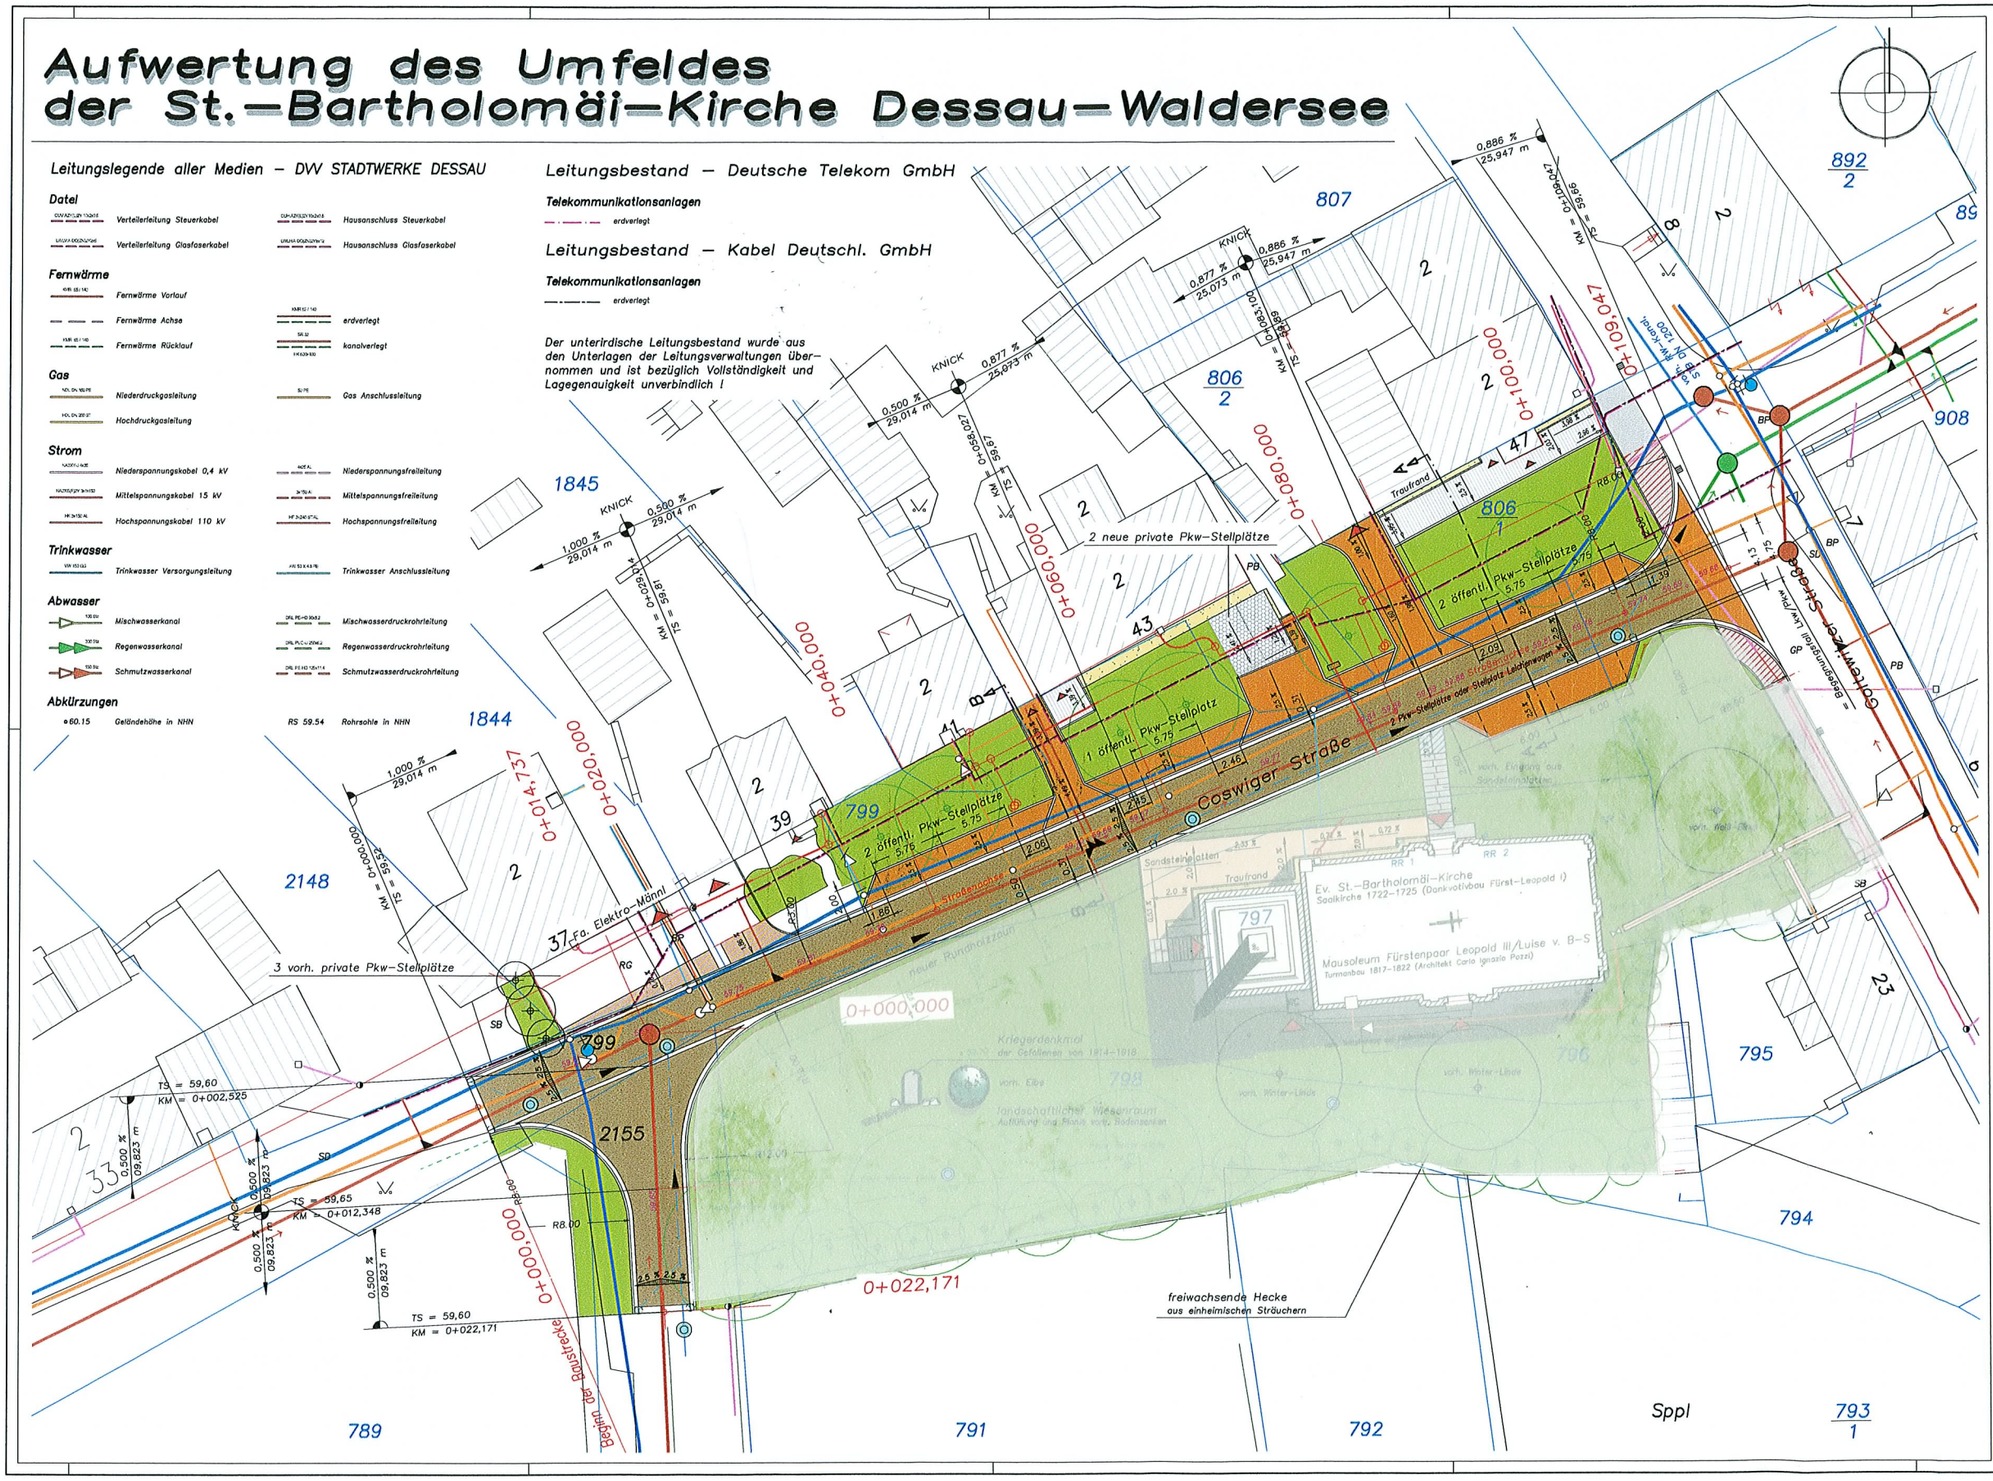

ZEICHENERKLÄRUNG

- **Asphaltbeton AC 8 TN** mit Gesteinskörnungen aufgehellt – Fahrbahn
- **Großpflaster aus Naturstein** – Pkw–Stellplätze, Zufahrten, Überfahrtstreifen zur Gottewitzer Straße
- **Kleinpflaster aus Naturstein** – 3–zeilige Entwässerungsrinne
- **Betonrechteckpflaster grau vorhanden** – vorhandene Gehwege
- **Anpassbereich Gehweg** – Betonrechteckpflaster grau
- **Betonrechteckpflaster grau geplant** – Zugänge, neue Gehwegbereiche
- **Rasengitterplatten aus Beton** – Privat–Parkplätze
- **Anpassbereich Zufahrten** – Betonsteinpflaster braun
- **wassergebundener Weg** – Kirchplatz, Zuwegung Mausoleum
- **Anpassbereich Kirchen–Zugang** – Sandsteinplatten mit künstlicher Patina
- **Grünfläche** – Gebrauchsrasen
- **Traufstreifen** – Rollkies 16/32
- **Neigungsbrechpunkt** mit Angabe von Gefälle in Prozent, Länge der Gefällestrecke und Halbmesser
- **Fahrbahnquerneigung**
- **Hochpunkt/Tiefpunkt**
- **geplanter Regenwasser–Kanal DN 700** mit Kontrollschacht und Fließrichtungspfeil
- **geplanter Straßenablauf/vorh. Straßenablauf**
- **geplanter Maststandort Straßenbeleuchtung**
- **geplanter Baum/vorh. Baum**

Nr.	Art der Änderung	Datum	Name

Vermessungsunterlagen:
Topographie: Digitale Stadtgrundkarte 1:500, Stand: 1992–2003, herausgeben: Stadt Dessau–Roßlau, Vermessungsamt
Katasterdaten: Punktkoordinaten der Liegenschaftskarte 1:1000, Stand: 02/2009, herausgegeben: Ulvermoos Stollhein–Anhalt
Leitungsbestand: Leitungsbestand der DVV, Stand: 03/2009
Ergänzungsvermessung: Stadt Dessau–Roßlau, Amtsmessungsst., 06862 Dessau–Roßlau

Koordinatensystem:
Lagestatus 150, Soldner, (10/K 42/83 (3°))
Höhenstatus 160 (NHN)

Entwurfsbearbeitung:
NATURE–PROJECT
Landschaftsarchitekturbüro Thomas Poser
Königendorfer Str. 39 b
06847 Dessau–Roßlau
Fon: 0340–5196190
Fax: 0340–5196192
landschaftsarchitektur@nature–project.eu

	Datum	Name
bearbeitet:	08/2009	T. Poser
gezeichnet:	08/2009	T. Poser
geprüft:		
Zeichnung:	Breite:	Höhe:
	600 mm	1000 mm

Stadt Dessau–Roßlau
Tiefbauamt
Finanzrat–Albert–Str. 1
06862 Dessau–Roßlau

Unterlage 7, Blatt Nr. 1, Reg.–Nr. 1

Bauvorhaben:
Aufwertung des Umfeldes der St.–Bartholomäi–Kirche Dessau–Waldersee

Teilbaumaßnahme:
Grundhafter Ausbau Coswiger Straße

	Datum	Name
bearbeitet:		
geprüft:		

Vorplanung Straßenbau

Lageplan
Maßstab: 1:200

Aufgestellt