


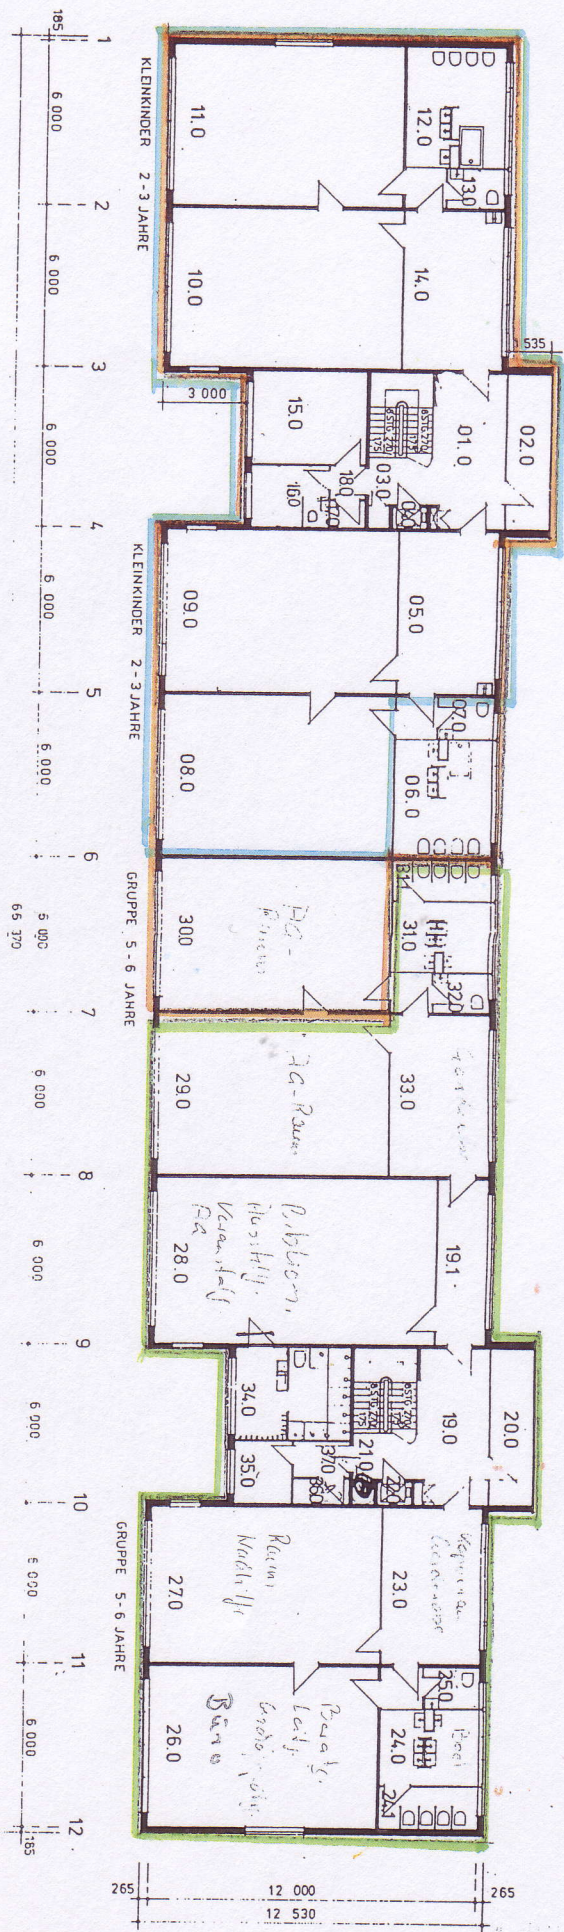

RAUMPROGRAMM

KINDERKRIPPE		KINDERARTEN	
01.01.0	FLUR	14,16 m ²	14,16 m ²
02.0	LOGGIA	9,48 m ²	10,35 m ²
03.0	TREPPENHAUS	12,26 m ²	9,48 m ²
04.0	AUFZUG	0,90 m ²	1,26 m ²
05.0	ÜBERGABEBRAUCH	20,91 m ²	0,90 m ²
06.0	WASCHERAUM WC	17,46 m ²	0,90 m ²
07.0	PERSONAL WC	3,37 m ²	12,01 m ²
08.0	GRUPPENRAUM	4,89 m ²	11,80 m ²
09.0	SPIELRAUM	4,89 m ²	5,45 m ²
10.0	SPIELRAUM	4,89 m ²	3,37 m ²
11.0	SCHLAFRAUM	4,89 m ²	4,89 m ²
12.0	WASCHERAUM WC	17,46 m ²	4,89 m ²
13.0	PERSONAL WC	3,57 m ²	5,95 m ²
14.0	ÜBERGABERAUM	20,91 m ²	4,89 m ²
15.0	PERSONALAUFNHALTSAUM	14,81 m ²	4,89 m ²
16.0	JOLLEKRAUM	6,57 m ²	11,80 m ²
	31.11 WC	3,11 m ²	5,45 m ²
17.0	REINIGUNGSGERÄTE	1,15 m ²	3,37 m ²
18.0	FLUR	1,26 m ²	20,91 m ²
	32.0 GARDEROBE	3,30 m ²	14,81 m ²
	33.0 ZENTRALE DUSCHE	35,0 m ²	4,61 m ²
	34.0 WASCHE - NAHRAM	36,0 m ²	1,96 m ²
	35.0 REINIGUNGSGERÄTE	37,0 m ²	2,29 m ²


HORT ZAUBERBURG

050	GARBEROBE,	GRUPPE 1	20,51 m ²	230	KOPFERARBEIT, GARBEROBE	20,91 m ²
060	BAD, WC	GRUPPE 1	7,76 m ²	240	BAD, WC	7,76 m ²
070	PERSONAL WC	GRUPPE 1	3,33 m ²	250	PERSONAL WC	3,33 m ²
080	SPIELRAUM	GRUPPE 1	46,93 m ²	260	BERATUNG, LETZUNG, GESCHÄFTS	46,93 m ²
090	GRUPPENRAUM	GRUPPE 1	46,93 m ²	270	RAUM NACHMITTAGSUNTERRICHT	46,93 m ²
100	GRUPPENRAUM	GRUPPE 2	46,93 m ²	280	BIBLIOTHEK, ABSTELLUNG, AG	59,05 m ²
110	SPIELRAUM	GRUPPE 2	46,93 m ²	290	AG-RAUM	46,93 m ²
120	BAD, WC	GRUPPE 2	7,76 m ²	300	BAD, WC	7,76 m ²
130	PERSONAL WC	GRUPPE 2	3,33 m ²	310	PERSONAL WC	3,33 m ²
140	GARBEROBE	GRUPPE 2	20,91 m ²	320	PERSONAL WC	3,33 m ²
150	PC RAUM	GEMEINSCHAFT	20,18 m ²	330	GARBEROBE	20,91 m ²
300	KUHEHAUS		46,93 m ²			

KINDERFREIZEITRICHTUNG BAUSTEIN

230	KOPFERAUFH. GARDBERBE	20,91 m ²
240	BAD, WC	17,25 "
250	PERSONAL WC	3,31 "
260	BEDAUUNG, LETZTERES FÜR HAUSF.	46,88 m ²
270	RAHM ENKLEIDUNG FÜR HAUSF.	49,89 m ²
280	BIBLIOTHEK, AUSSTELLUNG, VERANSTALTUNG, AG	59,56 m ²
290	AG - RAHM	46,89 m ²
310	BAD, WC	17,25 m ²
320	PERSONAL WC	3,33 m ²
330	GARDBERBE AG	20,91 m ²

VEB PROJEKTIERUNG UND TECHNOLOGIE	STRUKTURBÜHNHIT	PROJEKT-NR.
BETRIEB DES VEB WOLNUNGSAUBAUHINAT HALLE	75 - 3332	532-1992-07
VE SE KK-KG/72-144 5 Mp	ORIG-FORM	A ₁
ÜBERSICHTSPLAN / OBERGESCHOSS	MASSSTAB	1 : 100
	RV-FORM	A ₃
	DATUM	SEPT. 1977
		GEAND
		ERS BL.-NR.

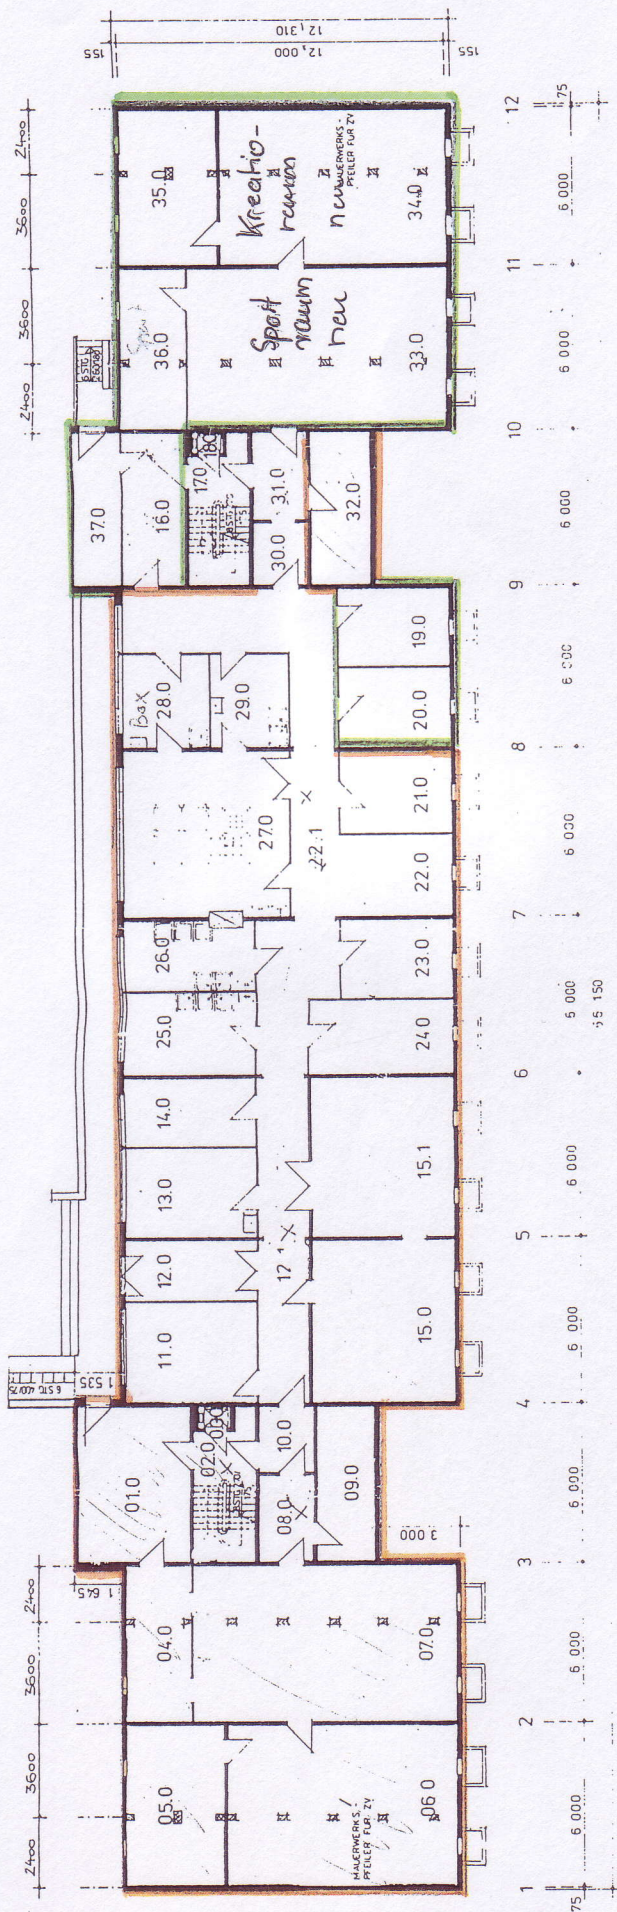

RAUMPROGRAMM

KINDERKRIPPE

91	010	SECHSSITZER	23,25 m ²
026	TREPPENHAUS	2,26 m ²	
030	AUFZUG	0,90 m ²	
040	ZV	3,69 m ²	
050	ZV	20,91 m ²	
060	ZV	68,99 m ²	
070	KINDERWAGENRAUM	55,14 m ²	
080	ZV	6,28 m ²	
090	3 E. Z. FÜR A. E. C. A. F.	12,40 m ²	
100	SCHLEUSE	4,32 m ²	
110	SCHUTZWASCH	16,70 m ²	
120	WARENSCHLEUSE	8,15 m ²	
121	FLUR	20,82 m ²	
130	AUFENTHALTSRAUM	15,80 m ²	
140	WIRTSCHAFTSLEIT.	12,07 m ²	
150	TECHNIKRAUM	30,94 m ²	
151	TECHNIKRAUM	20,94 m ²	

KINDERGARTEN

91	160	FLUR		13,13 m ²
170	TREPPENHAUS			2,25 m ²
180	AUFZUG			0,90 m ²
190	VORRÄTE			12,15 m ²
200	NASSGEWÜSE			12,15 m ²
210	TROCKENGEMÜSE			12,15 m ²
220	SPERSEWAGEN			2,27 m ²
221	FLUR			49,30 m ²
230	HAUSMEISTER			2,10 m ²
240	ELEKTROANSCHLUSSRAUM			15,58 m ²
250	MILCHKÜCHE			15,60 m ²
260	SPÜLE			12,92 m ²
270	KÜCHE			35,5 m ²
280	VORBEREITUNG FLEISCH U FISC			9,85 m ²
290	VORBEREITUNG GEMÜSE			7,95 m ²
300	ABSTELLRAUM			1,12 m ²
310	SCHLEUSE			1,26 m ²
320	BEZ. ZV. TROCKENGERÄT			1,26 m ²
330	GARTENSPIELGERÄTE			56,14 m ²
340	ZV			13,49 m ²
350	ZV			13,49 m ²
360	ZV			13,39 m ²
370	LEEROUT			9,46 m ²


HORT ZAUBERBURG

01.0 - 15.1	TECHNIK-1, WIRTSCHAFTSRÄUME
21.0 - 27.0	TECHNIK-, WIRTSCHAFTSRÄUME
28.0, 29.0	BOXECKE
32.0	WIRTSCHAFTSLAGER

KINDERFREIZEINRICHTUNG BAUSTEIN

19,0, 20.0	LAGER	24,2 m ²
16,0, 37,0	GARDEROBE, BAD, WC	27,91 m ²
56,0, 33,0	SPORT RAUM	69,59 m ²
34,0, 35,0	KREATIV RAUM	69,90 m ²

VSE	KK- KG/72-144	5Mp
ÜBERSICHTSPLAN / SOCKELGESCHOSS		
BETRIEB DES VERFAHRENS KONSTRUKTIONELLE		
PROJEKTIERUNG UND TECHNOLOGIE		
STRUKTURENHÄIT 75 - 3.332	PROJEKTNR 532-1992-07	
ORIG-FORM A:	PROJEKTEL 01	
MASSTAB 1: 100	GEAND	
RW - FORM A3	ERS BL - NR	
DATUM SEPT 1977		
<i>Klausur</i> Q-KONTROLLE		17-10
BRIGADELEITER	SUPLENTER	BEARBEITER
INGENIEUR		

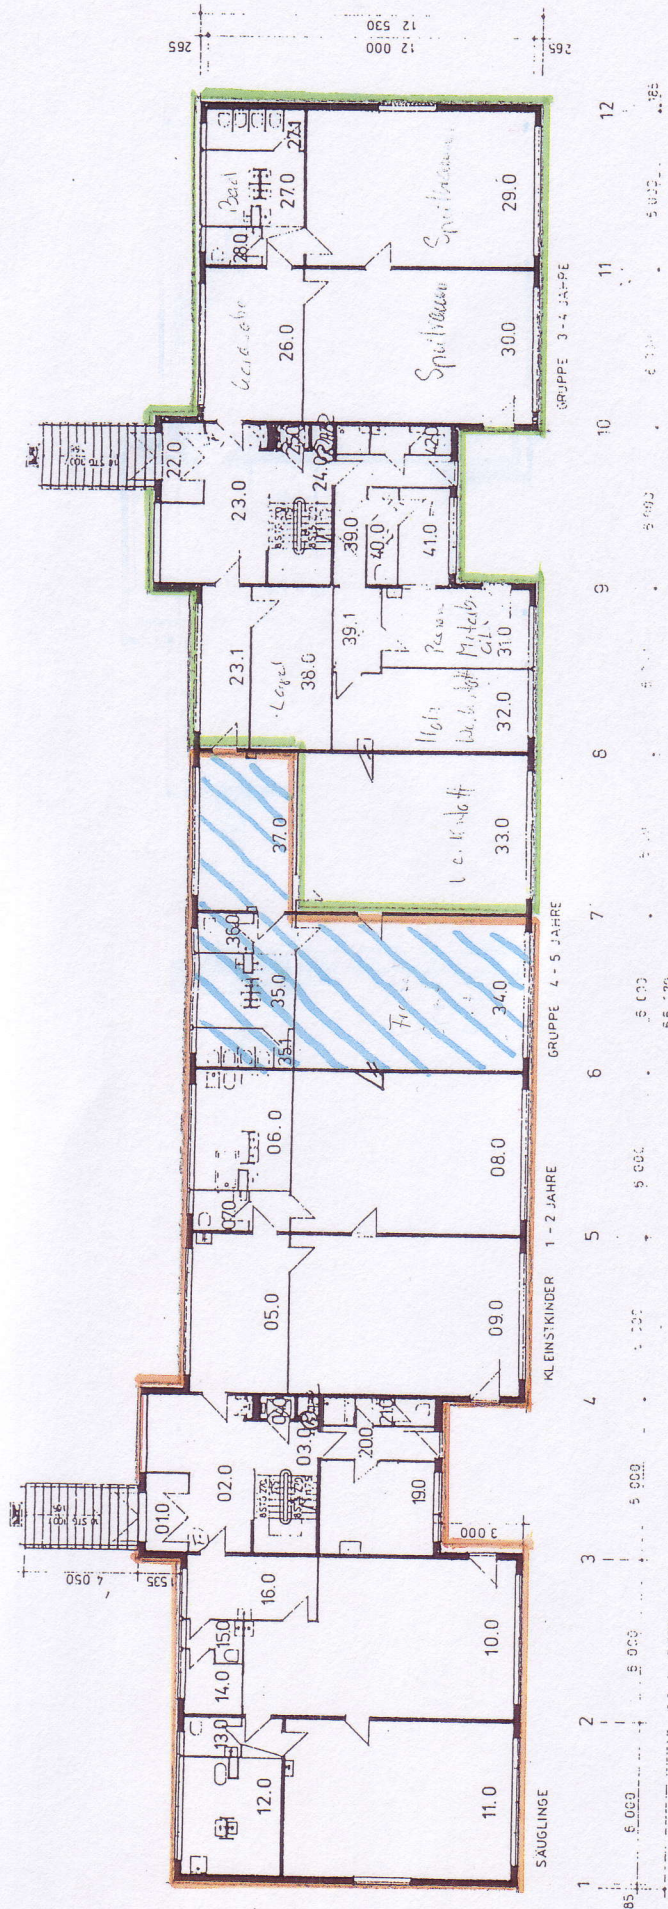

RAUMPROGRAMM

KINDERKRIPPE

00	010	WINDFANG	4,06 m²
02	020	FUR	12,31 m²
03	030	TREPPENHAUS	12,31 m²
04	040	AUFLUG	0,55 m²
05	050	UBERGABERAUM	2,55 m²
06	060	WASCHRAUM WC	17,46 m²
07	070	PERSONAL WC	3,32 m²
08	080	SCHLAFRaum	48,95 m²
09	090	SPiELRAUM	46,95 m²
10	100	SAUGLINGESRAUM	46,95 m²
11	110	SAUGLINGESRAUM	46,95 m²
12	120	WASCHRAUM WC	17,46 m²
13	130	PERSONAL WC	3,32 m²
14	140	SCHLAFRaum	4,53 m²
15	150	SCHLEUSE	2,91 m²
16	160	UBERGABERAUM	11,30 m²
17	170	LETTERN	14,81 m²
18	180	FUR	1,1 m²
19	190	PERSONAL WC	1,1 m²

KINDERGARTEN

00	020	WINDFANG	4,06 m²
01	030	FUR	15,35 m²
02	040	TREPPENHAUS	17,35 m²
03	050	AUFLUG	0,26 m²
04	060	GARDEROBE	3,3 m²
05	070	WASCHRAUM	25,91 m²
06	080	WC	17,81 m²
07	090	PERSONAL WC	5,43 m²
08	100	GRUPPENRAUM	48,51 m²
09	110	GRUPPENRAUM	48,51 m²
10	120	LETTERN	5,43 m²
11	130	PERSONAL WC	4,43 m²
12	140	GRUPPENRAUM	48,51 m²
13	150	GRUPPENRAUM	48,51 m²
14	160	WASCHRAUM	4,43 m²
15	170	WC	11,81 m²
16	180	PERSONAL WC	5,43 m²
17	190	GARDEROBE	3,32 m²
18	200	GRUPPENRAUM UND SPORTPLATZ	20,91 m²
19	210	FUR	17,35 m²
20	220	LETTERN	5,43 m²
21	230	WASCHRAUM	3,90 m²
22	240	GRUPPENRAUM	4,53 m²
23	250	GRUPPENRAUM	5,43 m²

HORT ZAUBERBURG

050	GARDEROBE	GRUPPE 3	20,91 m²
060	BAD, WC	GRUPPE 3	17,46 m²
070	PERSONAL WC	GRUPPE 3	3,32 m²
080	SPiELRAUM	GRUPPE 3/4	44,95 m²
090	GRUPPENRAUM	GRUPPE 3	44,95 m²
100	GRUPPENRAUM	Gemeinschaft	44,95 m²
110	SPiELRAUM	Gemeinschaft	44,95 m²
120	BAD, WC	GRUPPE 4	17,46 m²
130	PERSONAL WC	GRUPPE 4	3,32 m²
140	AUSSENSPiELLAGER		17,46 m²
150	GARDEROBE Gemeinschaft		17,46 m²
160	HORTZAUBURG		17,46 m²
170	GRUPPENRAUM	GRUPPE 4	44,95 m²
180	BAD, WC	GRUPPE 4	17,46 m²
190	PERSONAL WC	GRUPPE 4	3,32 m²
200	GARDEROBE	GRUPPE 4	20,91 m²

KINDERFREIZEITRICHTUNG BAUSTEL

260	GARDEROBE		25,91 m²
270	BAD		17,46 m²
280	PERSONAL WC		3,32 m²
290	SPiELRAUM KINDELFREIZEIT		44,95 m²
300	RAUM FÜR KINDELFREIZEIT		44,95 m²
310	RAUM FÜR KINDELFREIZEIT		44,95 m²
320	HOLZWERKSTATT		20,91 m²
330	KREATIVRAUM KLEINE ÜBERSTATT		44,95 m²
340	LAGER KREATIVMATERIAL		17,46 m²
350	LAGER AUSSENSPiELE		9,20 m²

VEB PROJEKTIERUNG UND TECHNOLOGIE

BETRIEB DES VEB MIT DEN NACHFOLGERN	STRUKTUREINHEIT	PROJEKTRNR
VSE KK-KG/72-144 5 Mp	75 - 3.332	532-1992-07
ÜBERSICHTSPiELPLAN / ERDGESCHOSS	ORIG-FORM A	PROJEKTEIL
	MASSSTAB 1:100	31
	NACHFOLGER A	1992