


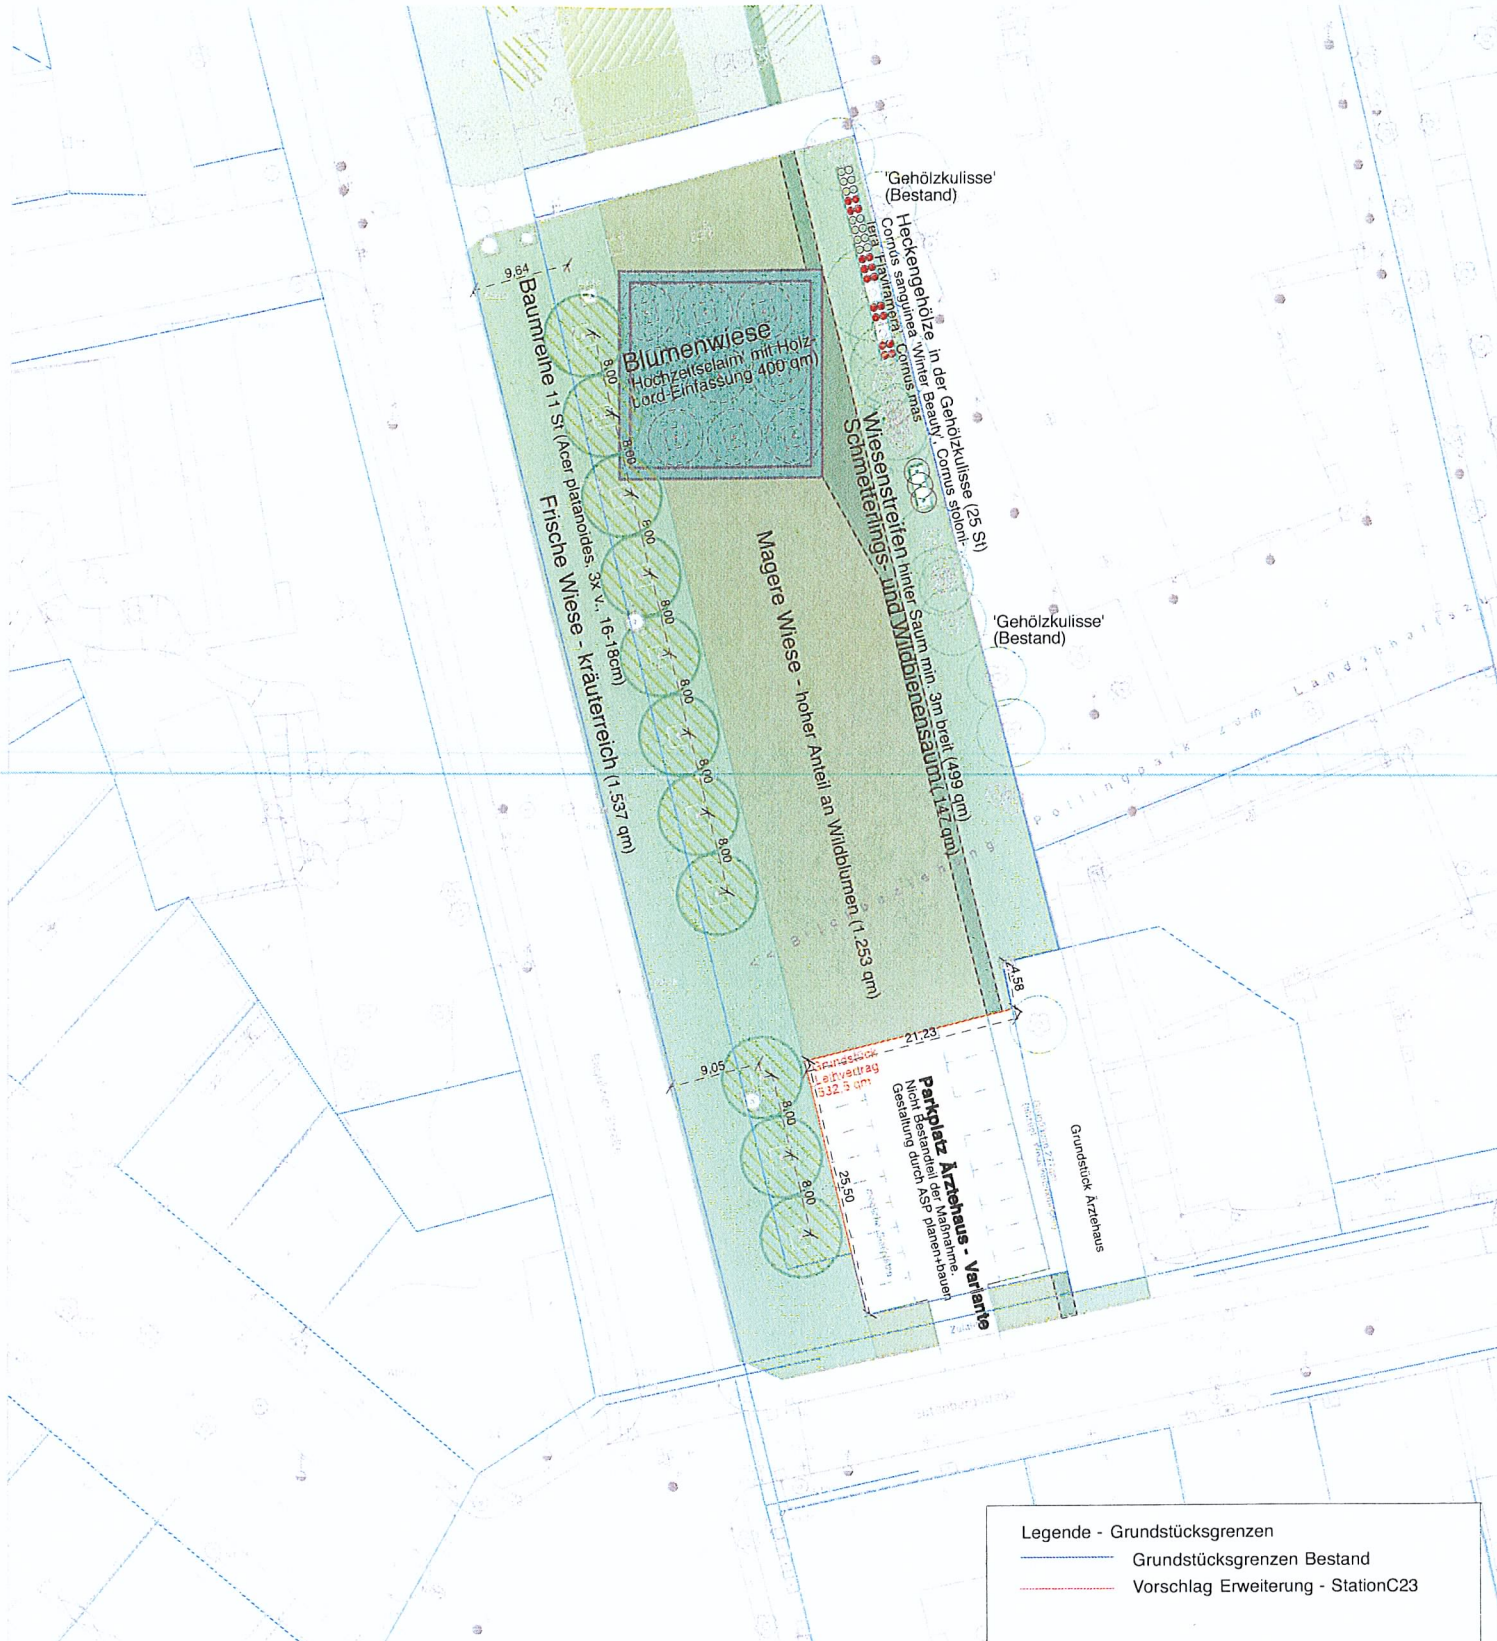

|   |  |
|---|--|
| <b>Bauvorhaben</b><br><b>IBA Stadtumbau Dessau - Landschaftszug / Westgrünzug</b><br>Bereich Raguhner Straße / Gutenbergstraße |  |
| <b>Bauherr</b><br><b>Stadt Dessau- Rosslau</b> Amt für zentrales Gebäudemanagement<br>Postfach 1425, 06813 Dessau-Rosslau      |  |
| <b>Planverfasser</b><br>station c23<br>Büro für Architektur, Landschaftsarchitektur und Städtebau                              |  |
| Lützner Straße 91   04177 Leipzig<br>T. 0341.9938201 F. 0341.9938202                                                           |  |
| <b>STATION C23</b><br>architektur landschaft urbanismus                                                                        |  |

## Anlage 2: Planung Hochzeitsclaim

|            |
|------------|
| Gezeichnet |
| MM         |
| Index      |
| -          |
| Format     |