


Legende

 Einziehung

 Teileinziehung

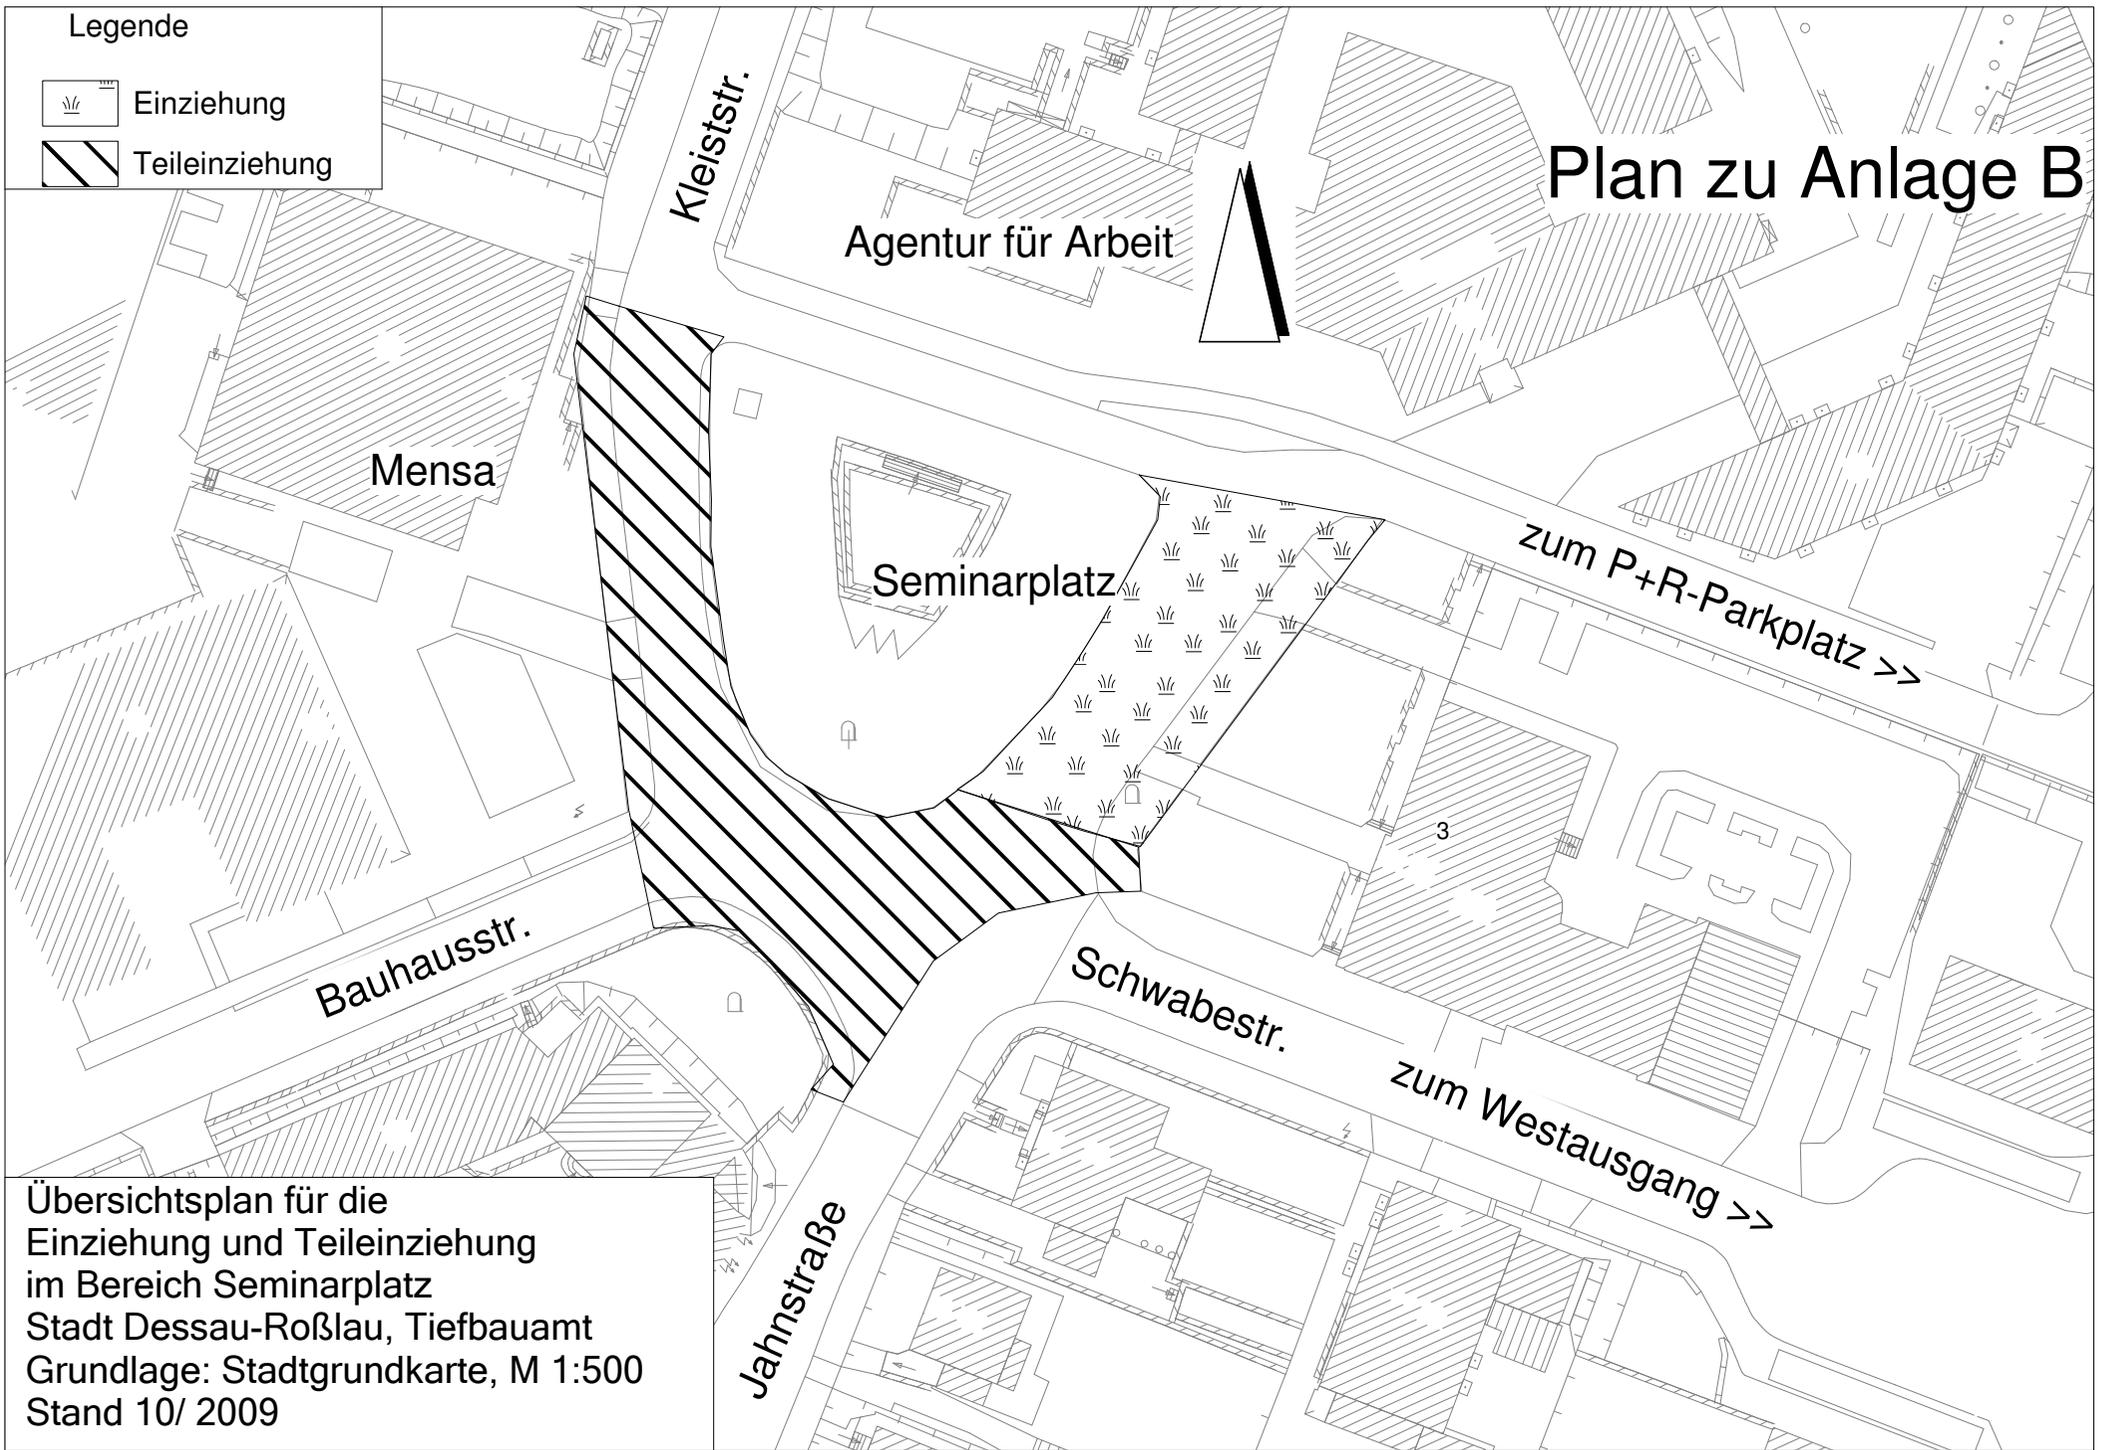

Plan zu Anlage B

Agentur für Arbeit

Mensa

Seminarplatz

zum P+R-Parkplatz >>

Bauhausstr.

Schwabestr.

zum Westausgang >>

Jahnstraße

Übersichtsplan für die
Einziehung und Teileinziehung
im Bereich Seminarplatz
Stadt Dessau-Roßlau, Tiefbauamt
Grundlage: Stadtgrundkarte, M 1:500
Stand 10/ 2009