


Legende

-  Widmung Gemeindestr. PP
-  Widmung Gemeindestr. Fuß/Rad
-  Widmung Gemeindestr.

# Plan zur Anlage C

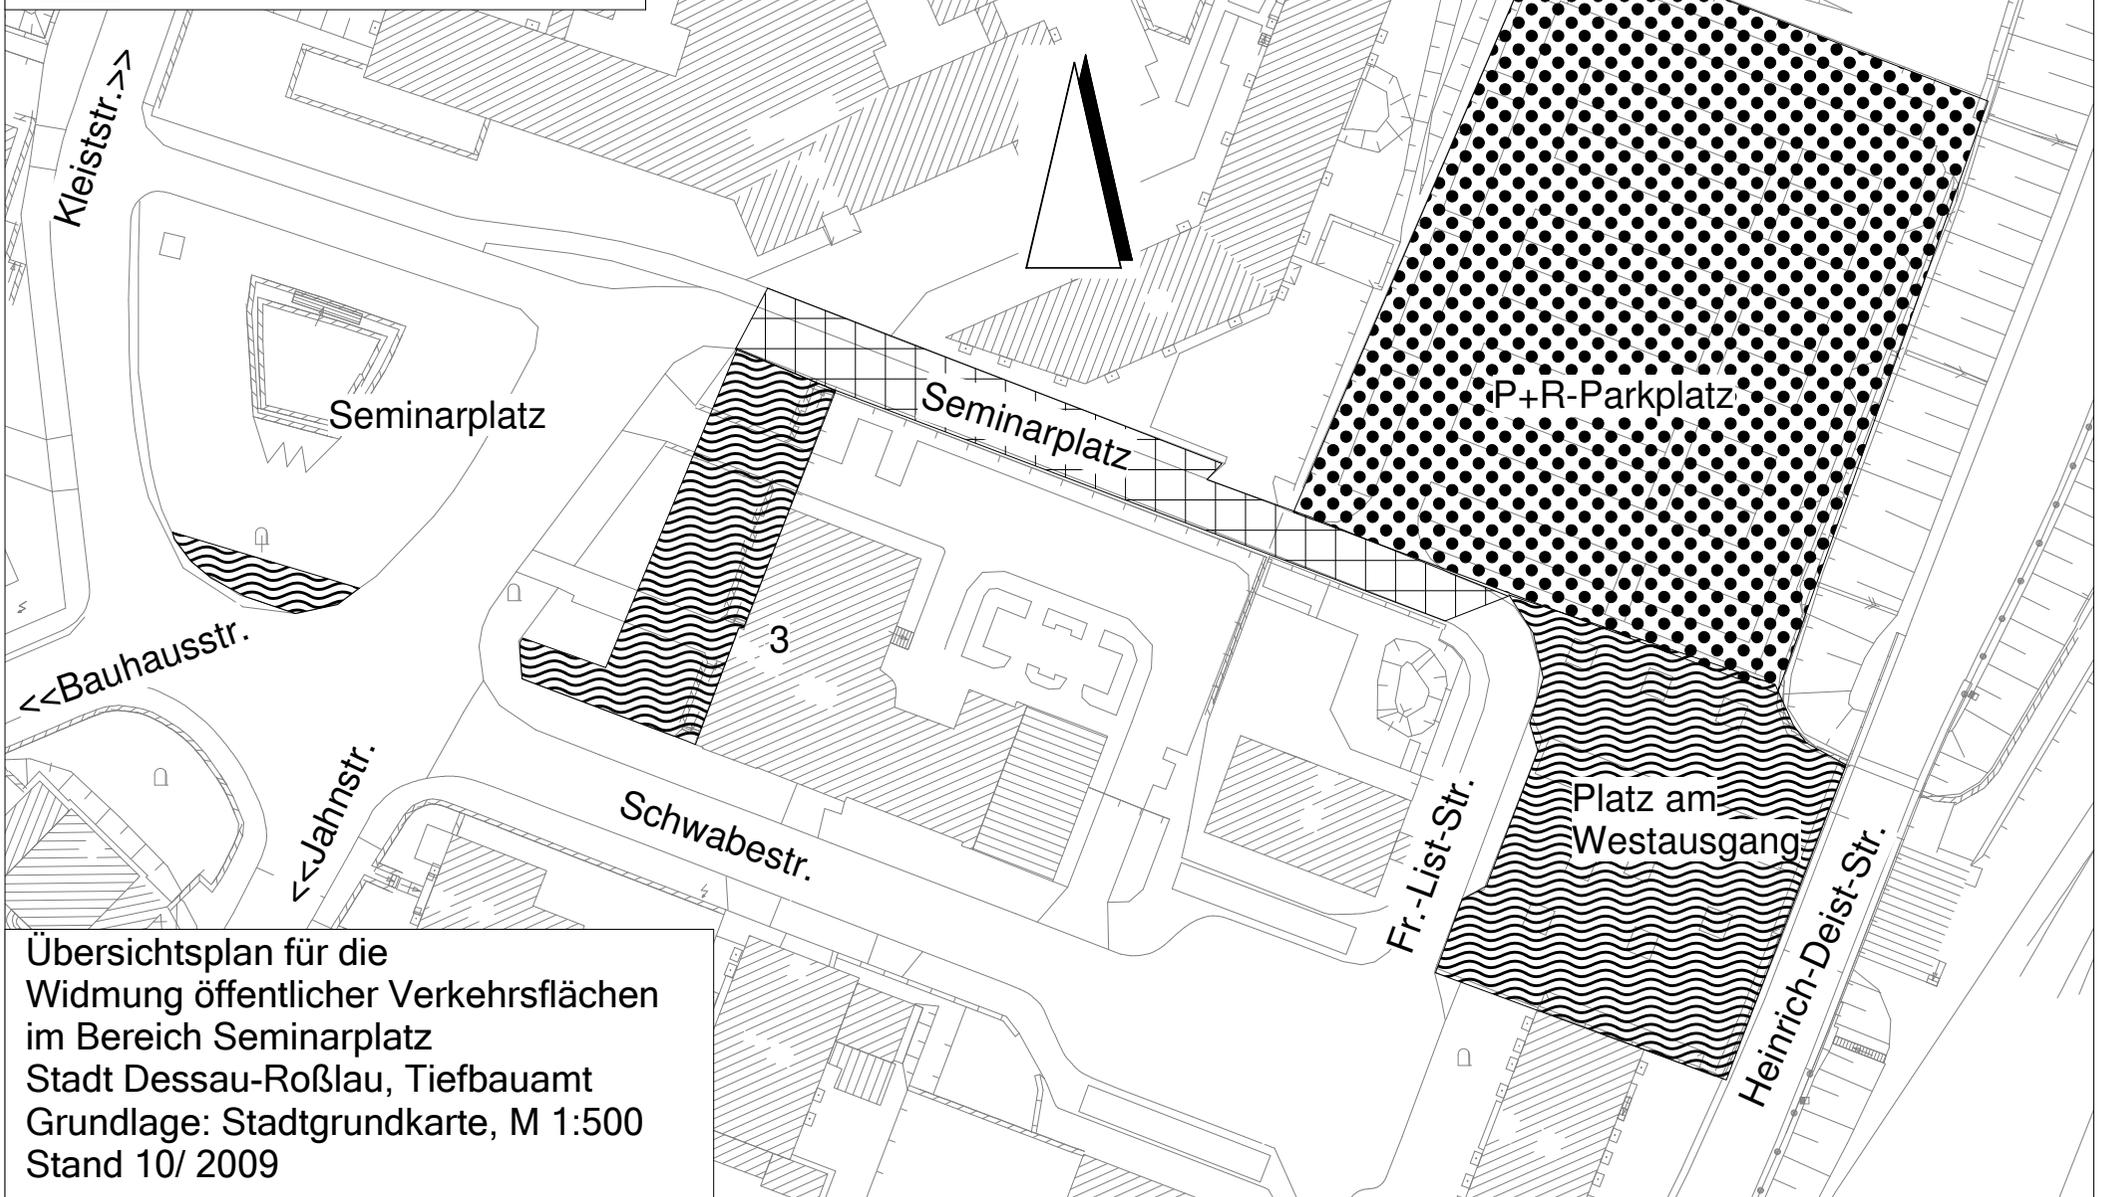

Übersichtsplan für die  
Widmung öffentlicher Verkehrsflächen  
im Bereich Seminarplatz  
Stadt Dessau-Roßlau, Tiefbauamt  
Grundlage: Stadtgrundkarte, M 1:500  
Stand 10/ 2009