


Anlage 1

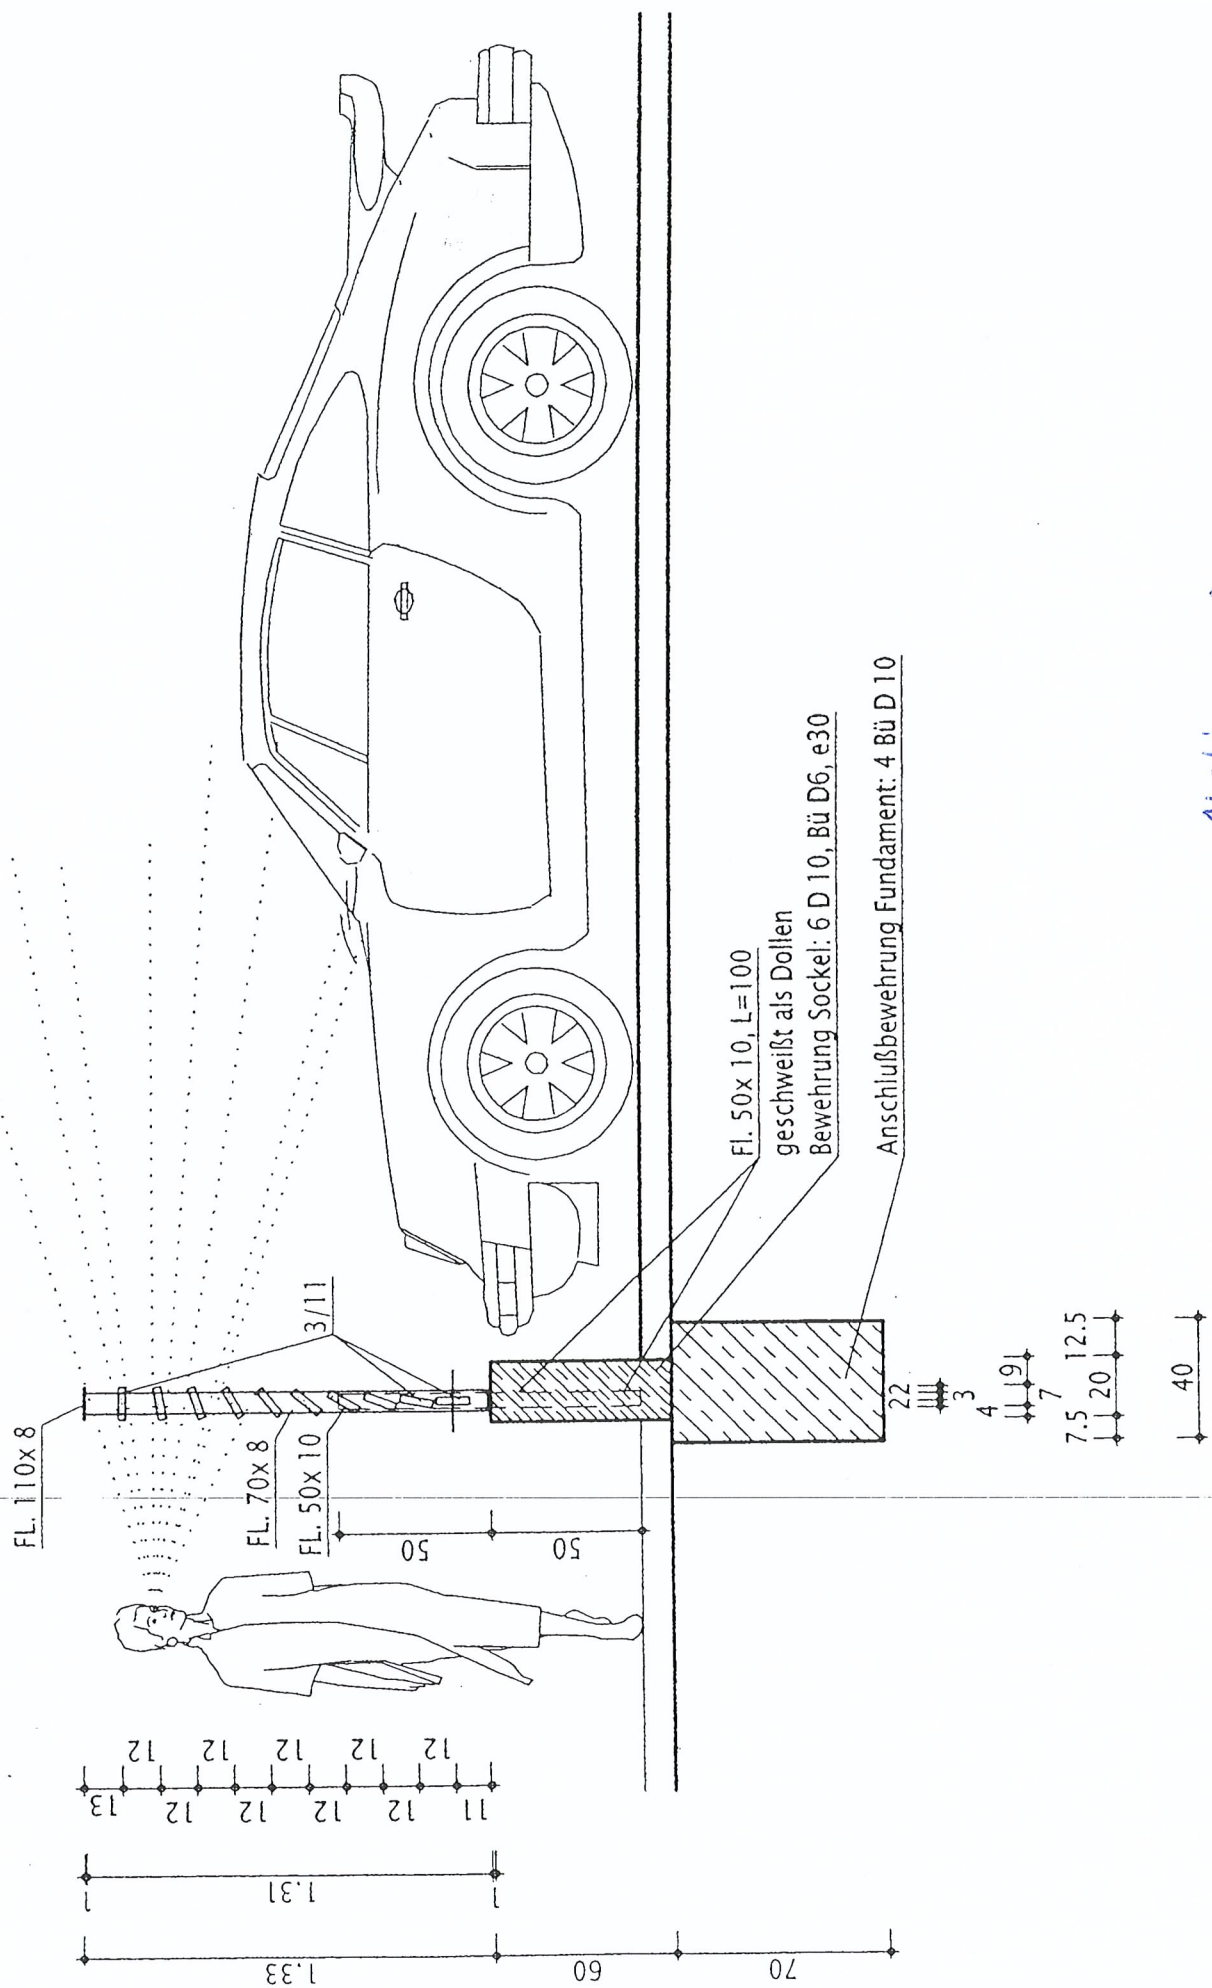

Abstimmung
Einfriedung Humperdinckstr. 26, 27
mit Beirat für Stadtgestaltung

