


Anlage A

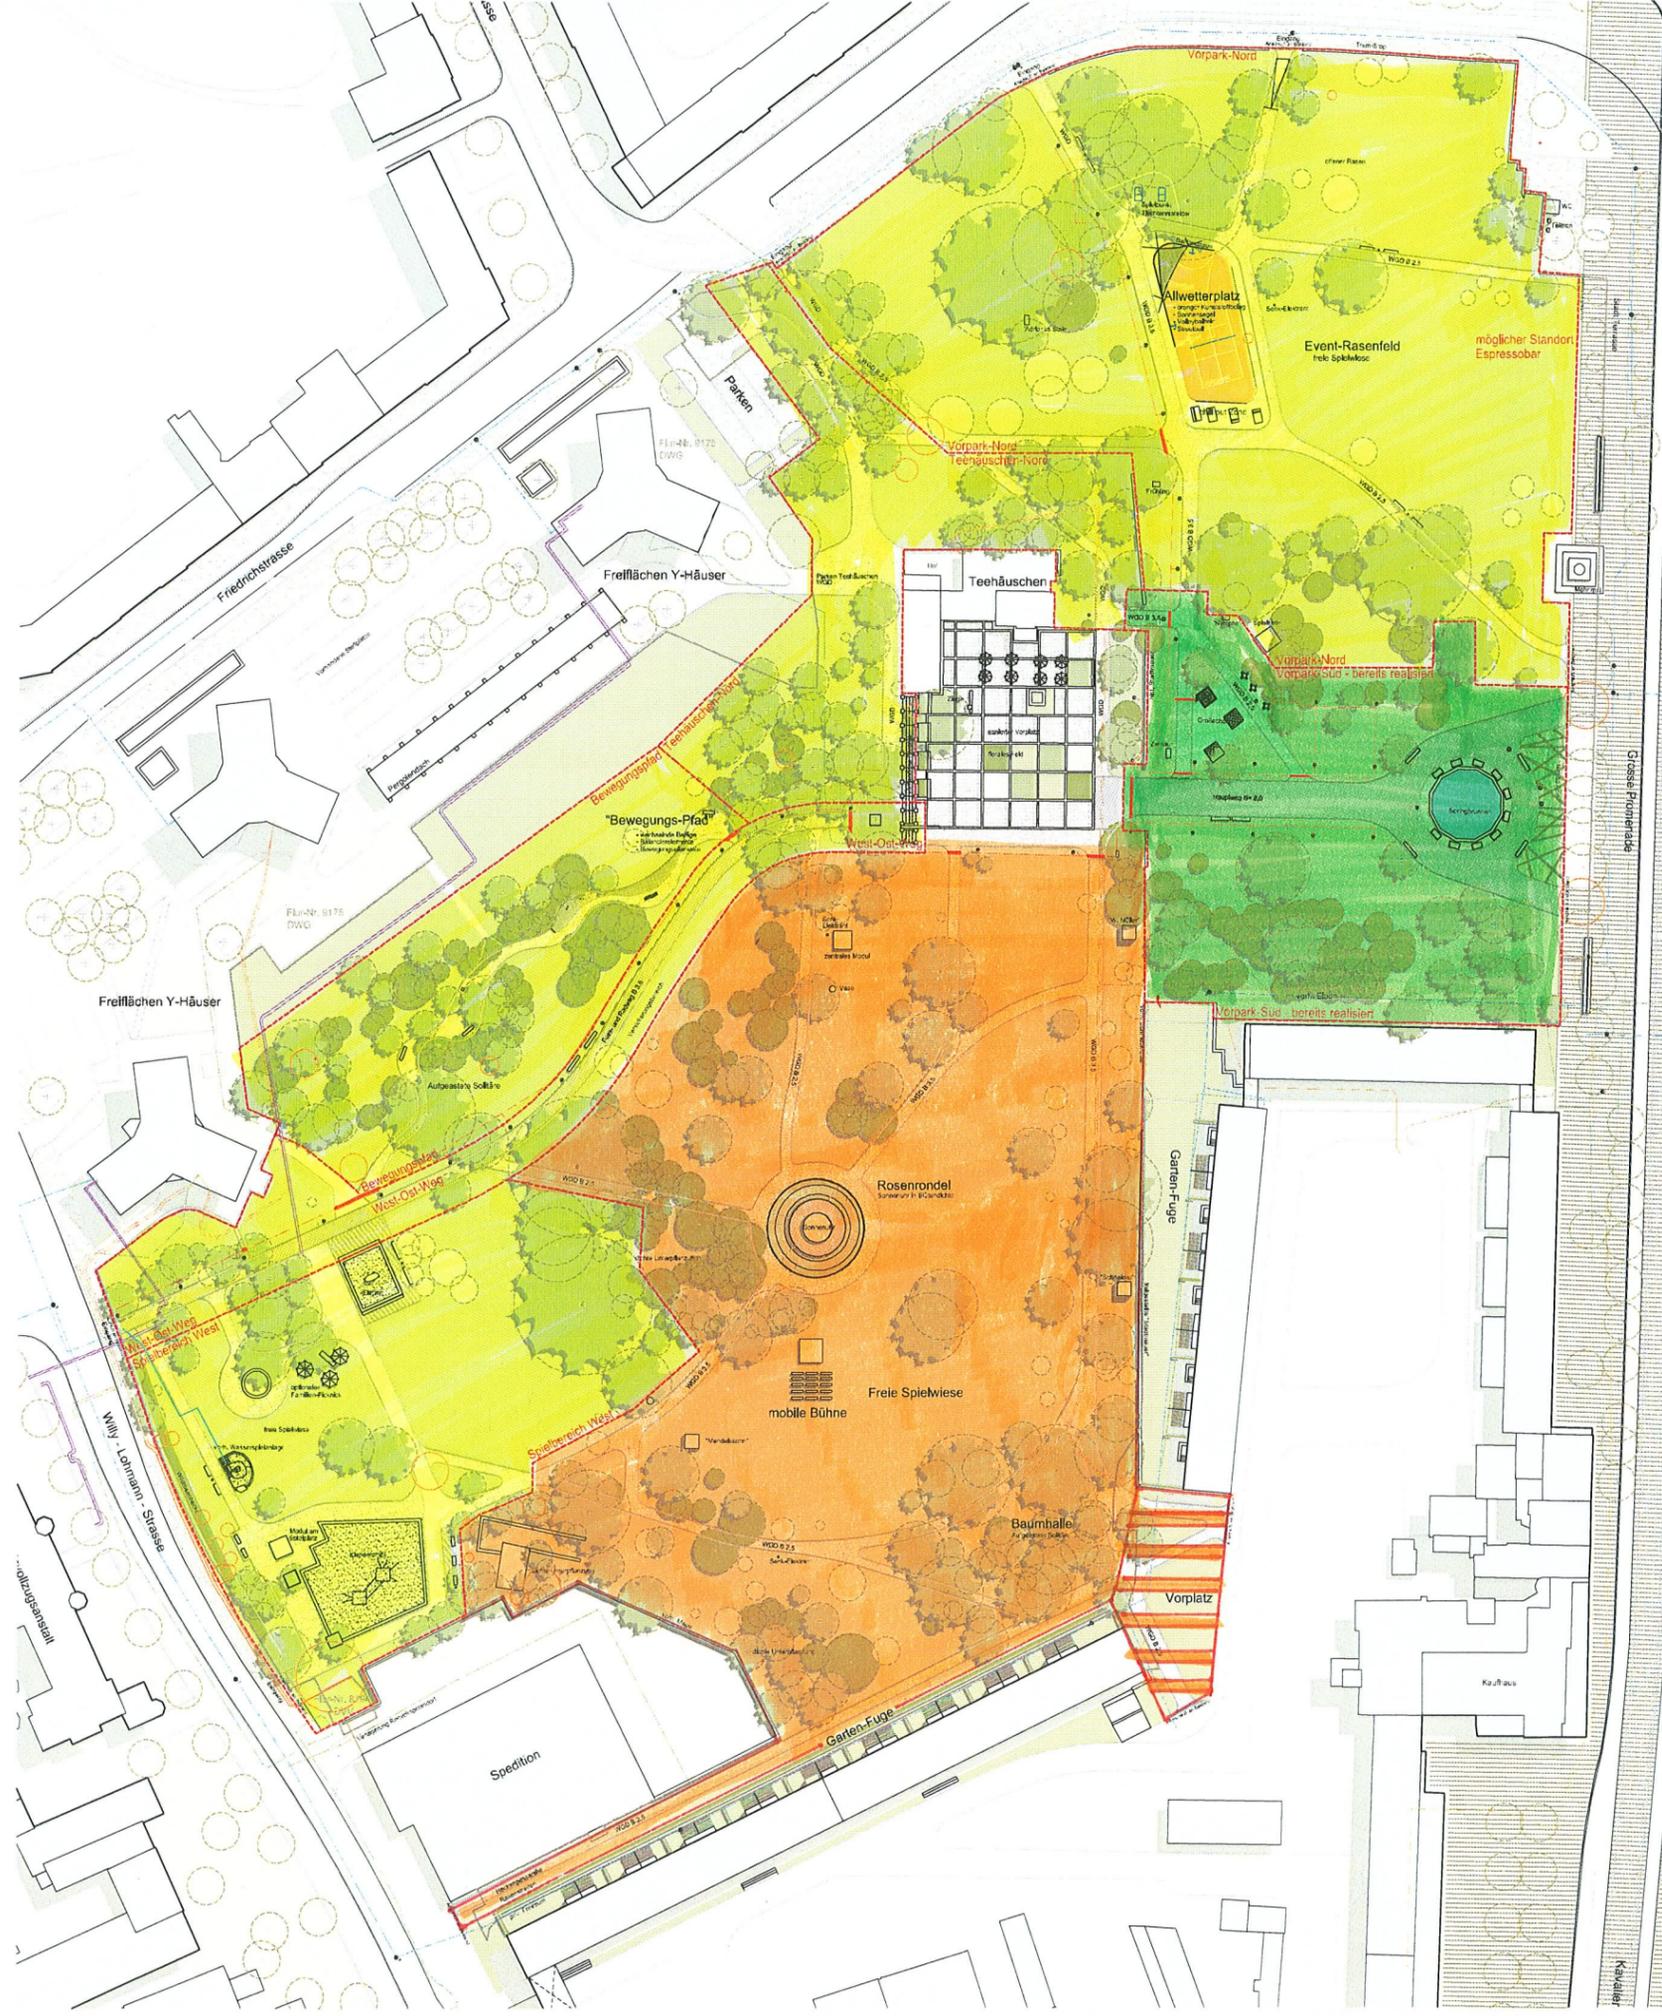

Legende

<ul style="list-style-type: none"> Belastige Flächen Spfmasse/Asphalt Grasbelastung; 40 x 40 x 5 cm Klimakiefer/Grafit Wassergebundene Decke Sand-Spaltfläche vorl. Belg. - Asphalt vorl. Belg. - Betonpflaster 	<ul style="list-style-type: none"> Grasbelastung/Gras Grasbelastung/Gras mit Resektur Schilfrasen orange Kunststf/Beleg Riese Solb-B-11 Riese/maht
<ul style="list-style-type: none"> Vegetation Baum / Strauch, Bestand zu erhalten Baum - Bestand Pflanz aus spezialisierten G-Ökocor erhalten Baum - Bestand zu fällen Baum / Strauch, neu zu pflanzen 	<ul style="list-style-type: none"> Blau-Weinrohbrenn. Süftholzer mTL 1500 Schmuckstauden Wildrosenhecke, zweifach Ela-Unterfütterung Rasen
<ul style="list-style-type: none"> Bauliche Anlagen Mauer, Außenwand Graben 	<ul style="list-style-type: none"> Erfassung, Einzelst. Graben Starkwand Kreislaufkanne
<ul style="list-style-type: none"> Ausstattung Zahn - Bestand Abfallort 	<ul style="list-style-type: none"> Sitzbank
<ul style="list-style-type: none"> Leitungen, Bestand Rohwasser Trinkwasser Gas 	<ul style="list-style-type: none"> Elektr. (N+PE) 3x185 Elektr. Fernwärme
<ul style="list-style-type: none"> Einbauten Wasserspeicher, Bestand Hydrant, Bestand 	<ul style="list-style-type: none"> Schacht, Bestand, abbrechen Schacht, Bestand, zu ersetzen Schacht, Bestand
<ul style="list-style-type: none"> Beleuchtung Wanduchte, Bestand Wanduchte, Bestand, zu entfernen 	<ul style="list-style-type: none"> Maßnahme, positiv, nichtwirklich, Stromknoten
<ul style="list-style-type: none"> Sonstiges Umgiff, Beleuchtungsanlage 	<ul style="list-style-type: none"> Flugzeile

Flächen außerhalb der Bearbeitungsbereiche entsprechen dem Planungsstand des Masterplans.

Nachbarn

Fl.-Nr. 9175
DWG - Dessau: Wohnungsbau-Gesellschaft mbH

Fl.-Nr. 9194
DVV - Dessau: Versorgungs- und Vernetzungsgesellschaft mbH

Legende

Darstellung der Umsetzungsbereiche Teil 1 bis Teil 5

- Teil 1** - ExWoSt Modellvorhaben - Vorpark Süd mit interaktiver Beleuchtung
- Teil 2** - IBA Stadtumbau - Stadtfolgelandschaft - Ordnungsmaßnahme Kavalierstr. 42
- Teil 3** - IBA Stadtumbau - Programmjahr 2008 - mit 5 Gestaltungsbereichen
- Teil 4** - URBAN-II Grünachse (keine Darstellung im Lageplan) - Trainingsgeräte und Wasserspiel
- Teil 5** - IBA Stadtumbau - Programmjahr 2009 - mit dem Gestaltungsbereich Innerer Park