

kein amtlicher Auszug, nur für den internen Gebrauch der kreisfreien Stadt Dessau-Roßlau

Auszug aus der Stadtgrundkarte mit Flurstücksgrenzen



erstellt: Köbe, Stadtplanungsamt

Maßstab: 1:2000

Gemarkung: Ziebigk


Flur: 6

Stand Flurstücksgrenzen:10/2009

Flurstück: 666

Datum: 29.01.2010

Hinweis: Flurstücksgrenzen aus der automatisiert geführten Liegenschaftskarte, Bezugssysteme: LS 150, HS 160

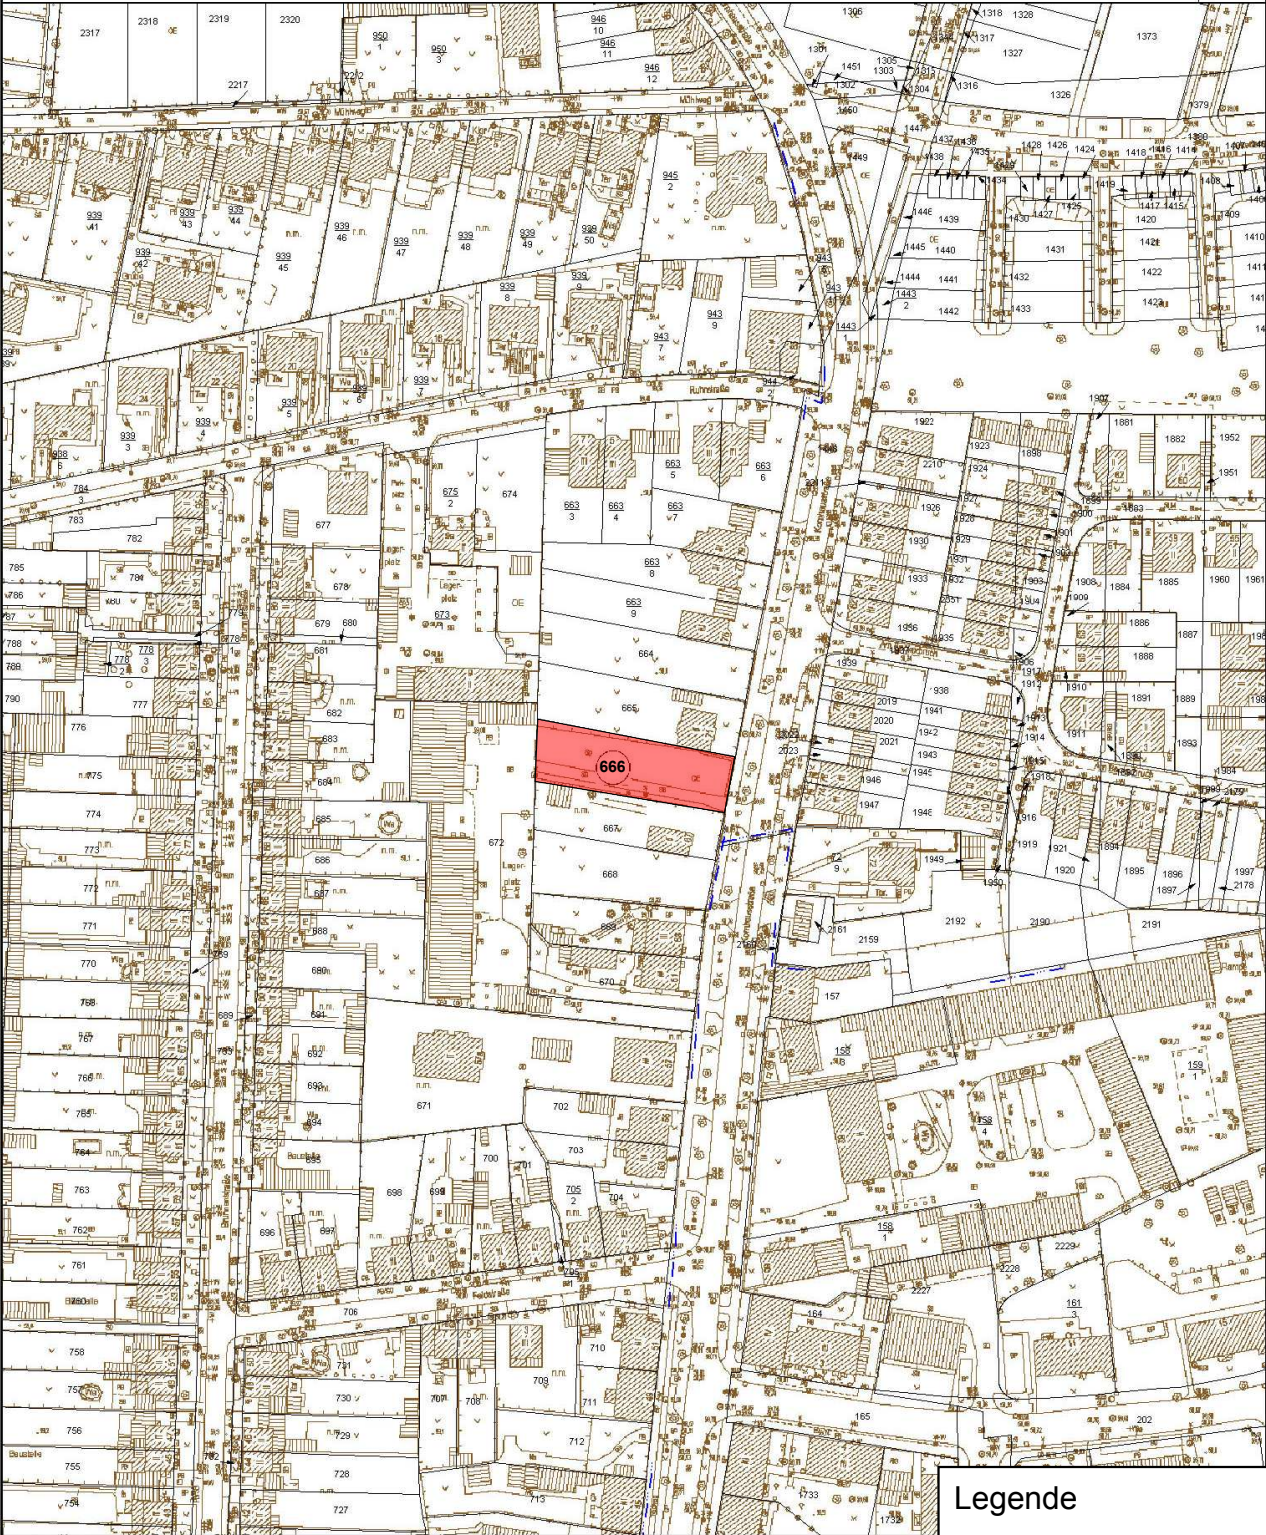

Legende

Baugrundstück

4515333
5746776