


Kartengrundlage: Digitale Stadtgrundkarte 1:500, D6/1995-05/2003  
 Herausgeber: Stadt Dessau-Roßlau, Vermessungsamt  
 Flurstücksgrenzen der Liegenschaftskarte 1:1000, Stand 06/2008  
 Herausgeber: Vermessungs- und Katasterverwaltung des Landes Sachsen-Anhalt

Legenstich:  
 1:50 G-K 42/83 (39)  
 Höhenbezug:  
 160 NN-N

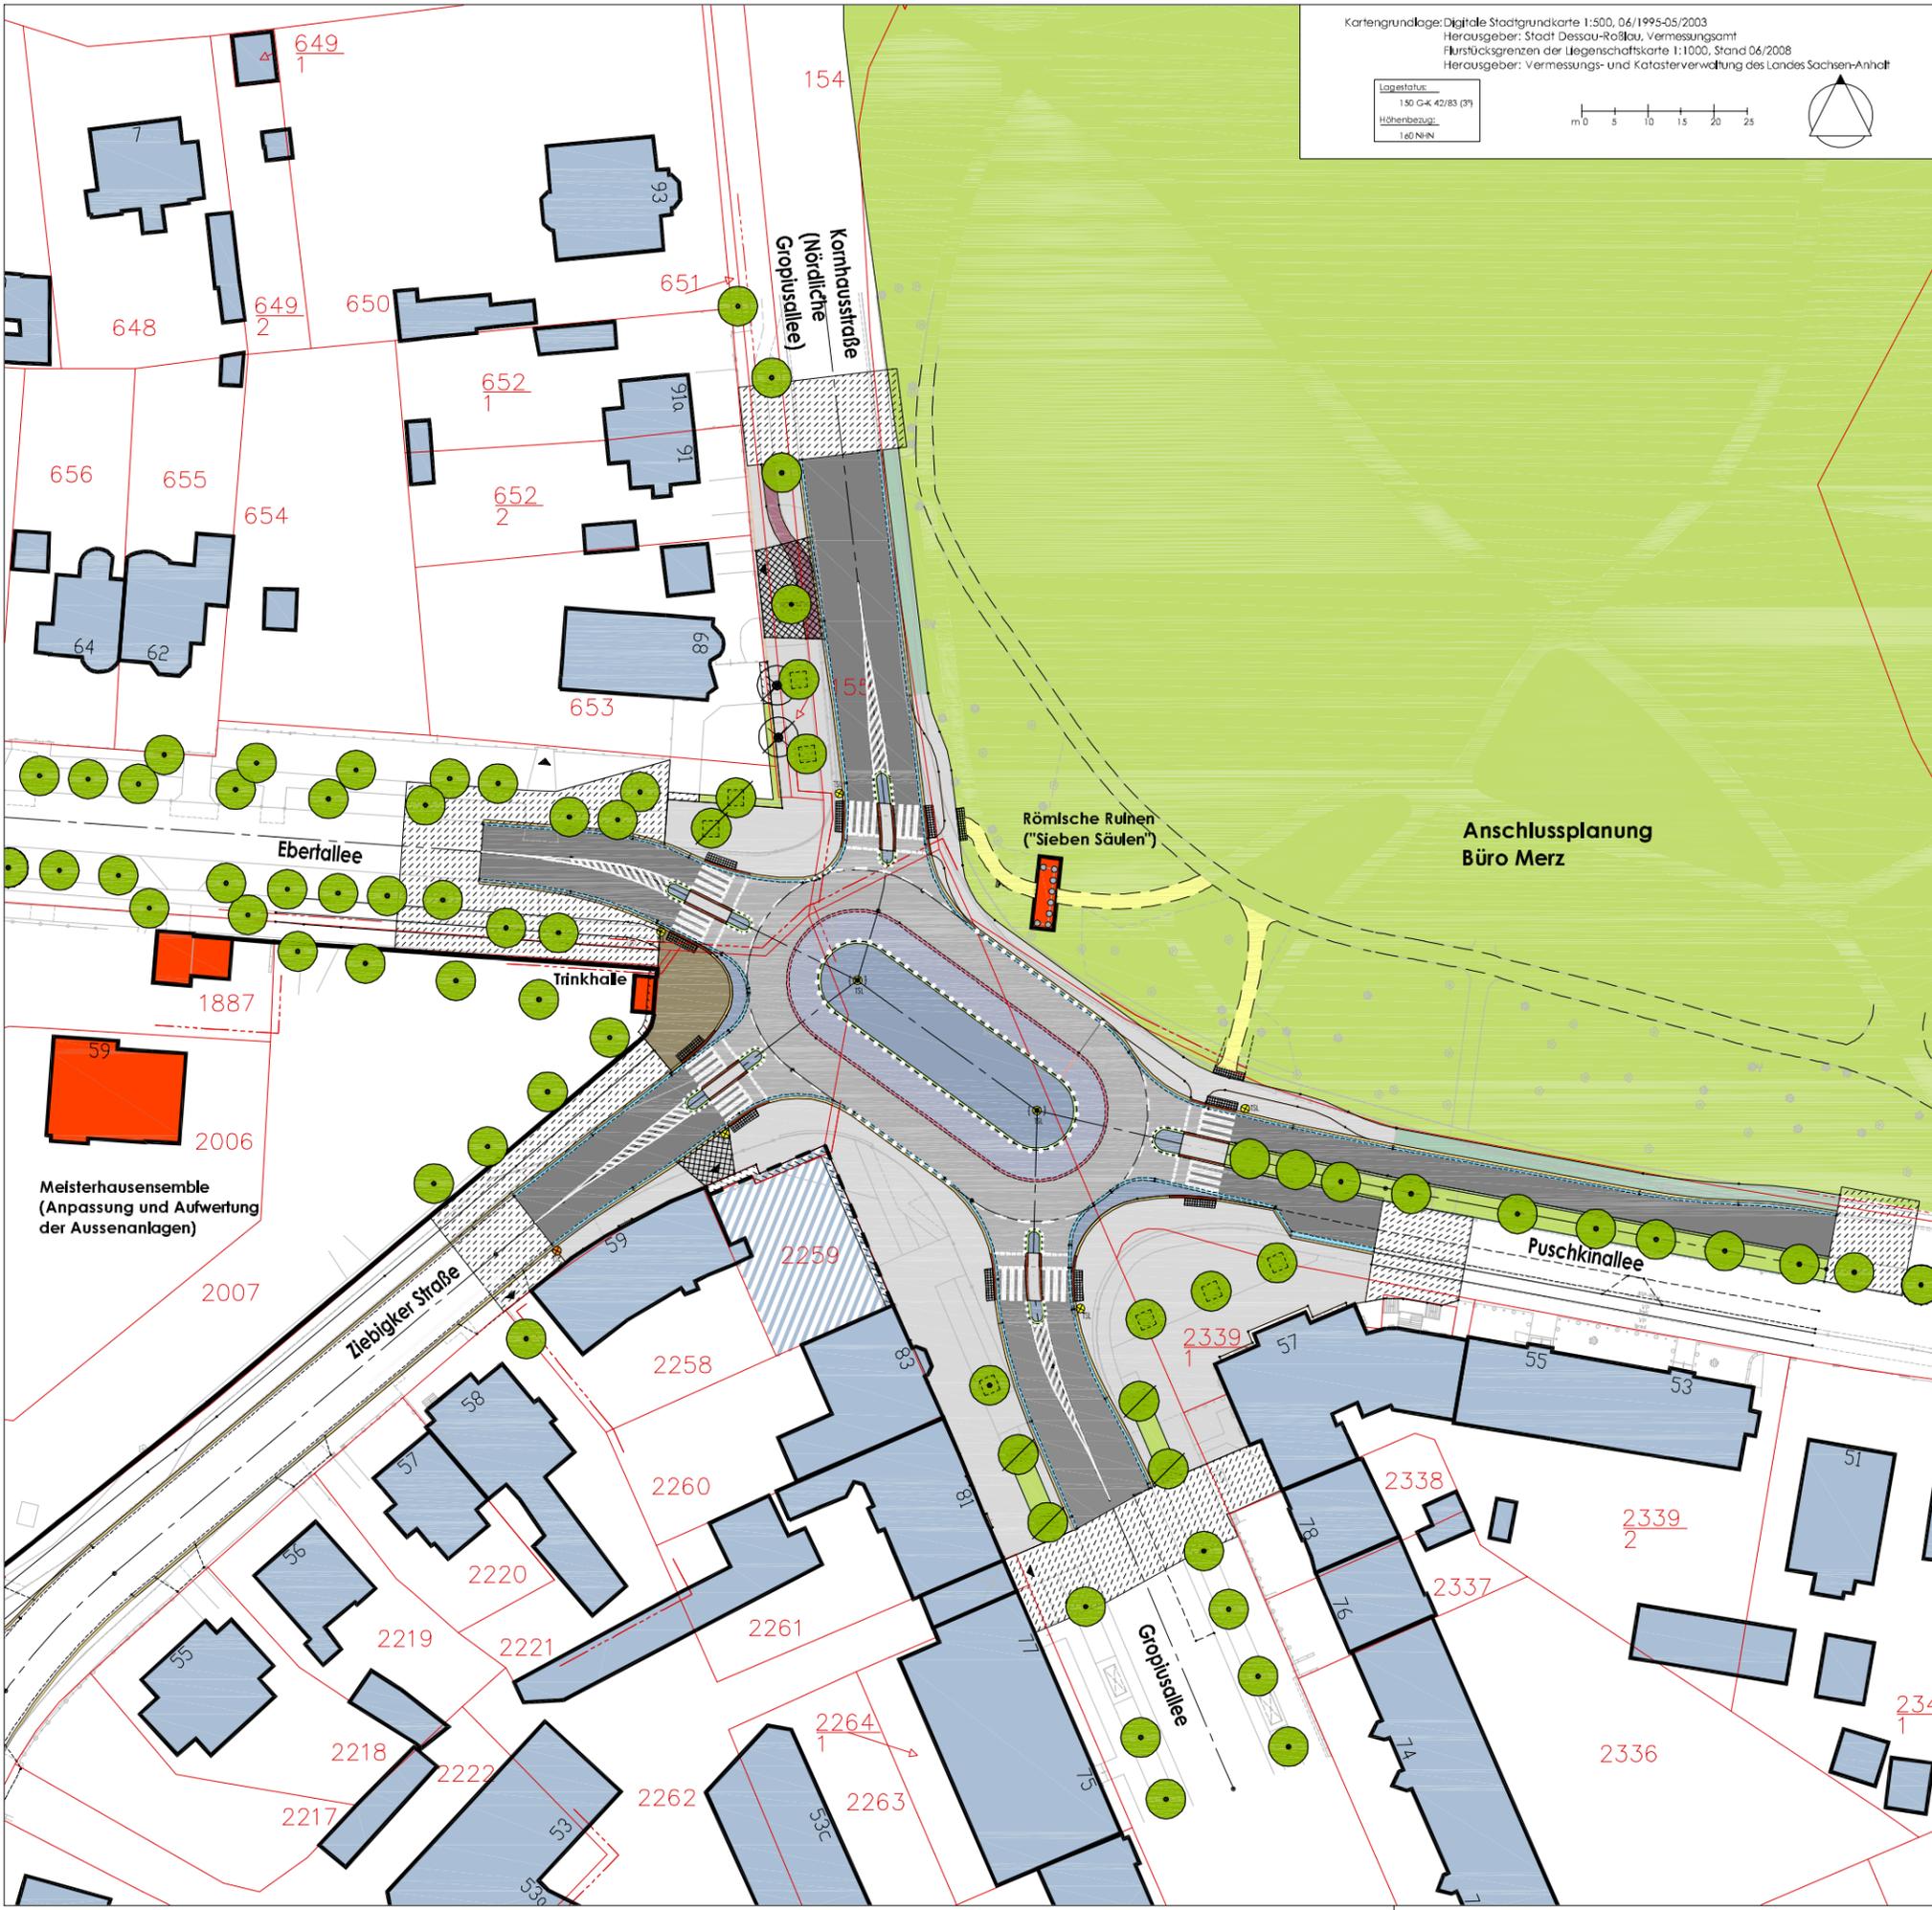

**Legende**

- Flurstücksgrenzen (informell)
  - Umgebungsbebauung / -anlagen, Bestand
  - Baufläche mit fehlender Raumkarte
  - Einzeldenkmale
  - Zufahrten
  - Anpassungsbereich Straßenbau
- Oberflächen / Beläge / Materialien**
- Bäume - Bestand / Erhalt
  - Bäume - Fällung und Neupflanzung
  - Bäume - Fällung erforderlich
  - Bäume - Neupflanzung
  - Grünflächen - Georgengarten / Straßenseitenraum
  - Fahrbahn - Splittmastixasphalt in konventioneller Bauweise
  - Fahrbahn - Splittmastixasphalt mit starkem optischen Aufheiter
  - Zebrastreifen - Hellplastik in den Splittmastixasphalt
  - reflektierende Glasmarker
  - Flachbord 30/25 cm mit einer Aufhöhung von 15 cm
  - Rundbord 14/25 cm mit einem Höhenunterschied von 3 cm
  - Hochbord A1 27/30/25 cm mit einem Höhenunterschied von 12 cm
  - Rundbord 30/20 cm mit einem Höhenunterschied von 0 - 1 cm
  - Entwässerungsrinne
  - Überfahrbereich - Natursteingroßpflaster 14/16 cm (Granit "Portugal" / hellgrau)
  - Mittelinsel - Natursteinkleinpflaster 8/12 cm (Granit "Portugal" / hellgrau)
  - Radwegzuführung - Wiederverlegung des vorhandenen Betonsteinpflasters
  - Geh- und Radwege - Betonsteinpflaster im Mosalkpflasterformat mit einer Dicke von 8 cm mit einem Pflastervorsatz "Naturana flair hellgrau"
  - Geh- und Radweg - Betonplatten 30/30/8 cm "Concord graphit"
  - Radweg - Asphalttragdeckschicht
  - Zufahrten - Betonsteinpflaster im Mosalkpflasterformat mit einer Dicke von 8 cm mit einem Pflastervorsatz "Naturana flair hellgrau" verstärkter konstruktiver Aufbau
  - Fußgängerwarte/- anstellbereich - Rippenplatten
  - Anpassung Wegeanbindung Georgengarten

| Nr. | Art der Änderung | Datum | Name |
|-----|------------------|-------|------|
|     |                  |       |      |

**Büro für Stadtplanung**  
 Dr.-Ing. W. Schwerdt

auf Basis:

| Entwurfsbearbeitung: | Datum     | Zeichen    |
|----------------------|-----------|------------|
|                      | 12 / 2009 |            |
|                      | 12 / 2009 |            |
|                      | 12 / 2009 | Schwardtke |

Blatt 1

**Stadt Dessau-Roßlau**  
 -Bauverwaltungsamt-

Bauvorhaben  
 Verkehrsknoten  
 "An den Sieben Säulen"

Unterlage Nr. :  
 Blatt Nr. :  
 Reg. Nr. :  
 Datum :  
 Zeichen :  
 1 : 500

Entwurf  
 Lageplan (Materialkonzept)

Aufgestellt  
 Dessau-Roßlau, den 29.01.2010

Planverfasser: .....

Büro für Stadtplanung Dr.-Ing. W. Schwerdt  
 Humperdinckstraße 16, 06844 Dessau-Roßlau  
 Tel. (03 40) 61 37 07 / Fax. (03 40) 61 74 21  
 bfs-dessau@dr-schwerdt.de / www.dr-schwerdt.de  
 Altleben Braunschweig Leipzig Senftenberg