


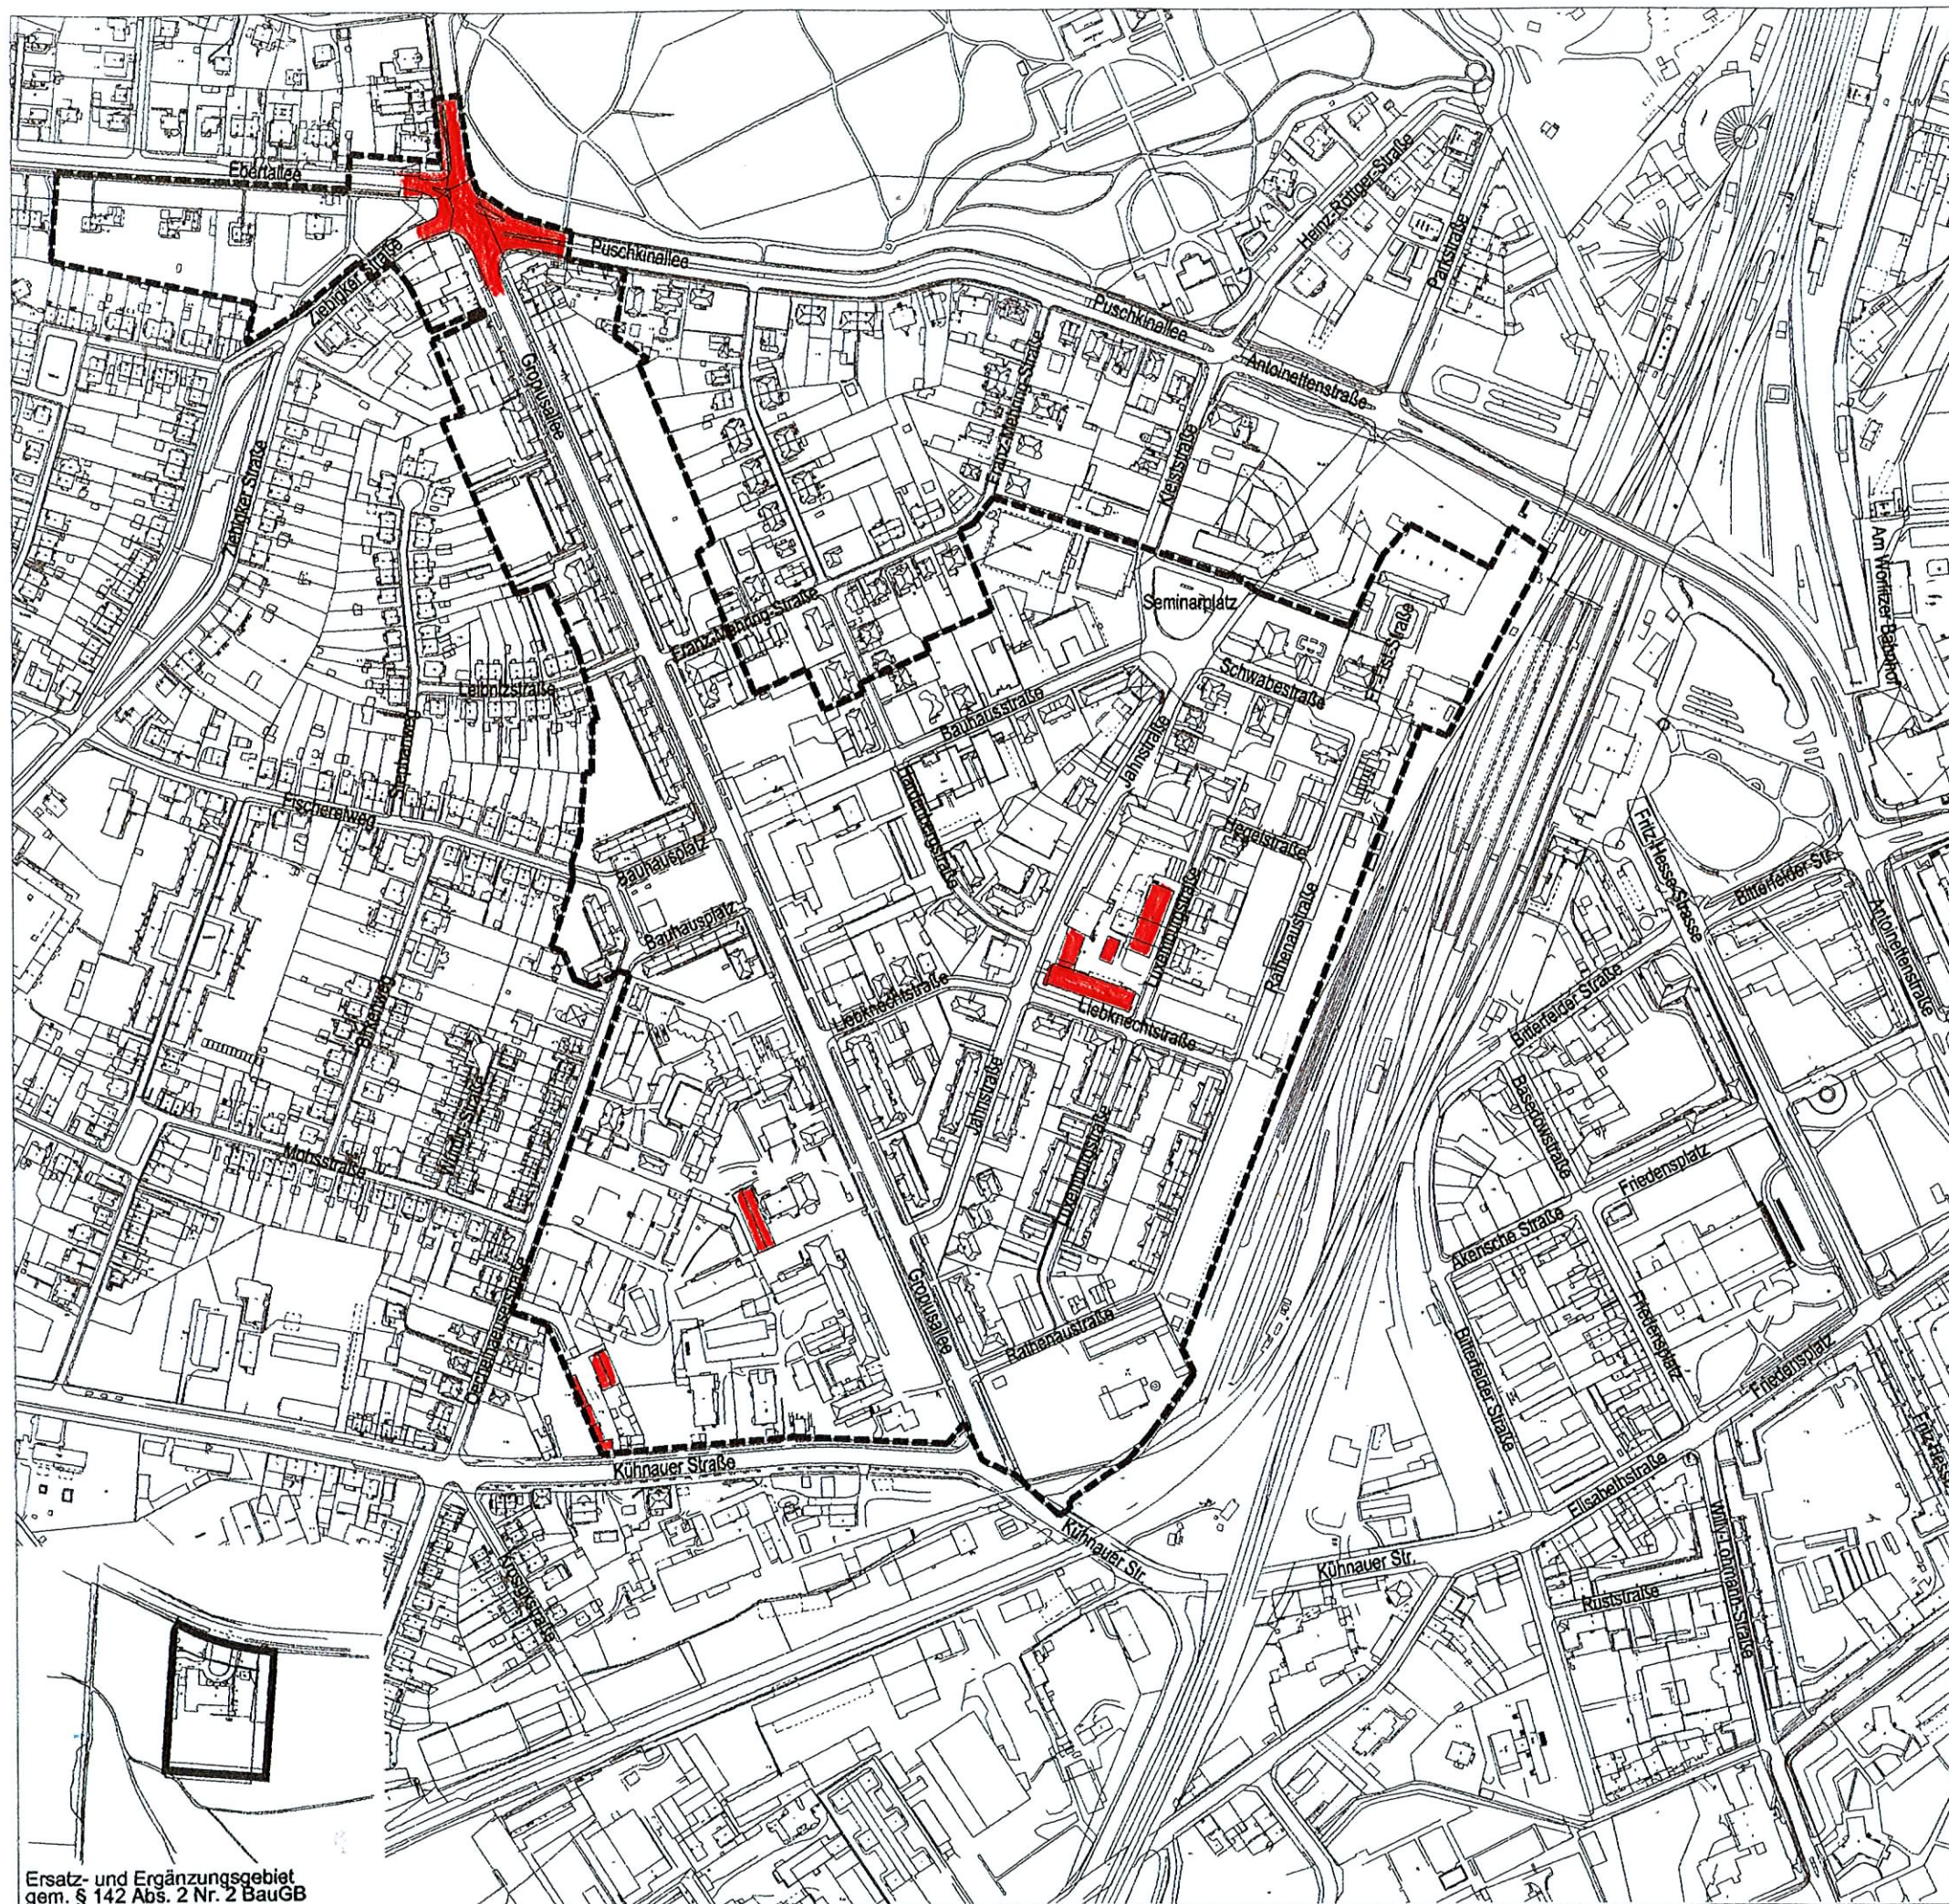

Ersatz- und Ergänzungsgebiet
gem. § 142 Abs. 2 Nr. 2 BauGB

Sanierungsgebiet Dessau Nordwest

 Grenze des förmlich festgelegten Sanierungsgebietes

 geplante Maßnahmen

Plangrundlage: Stadt Dessau
Stadtvermessungsamt

ohne Maßstab

