


Städtebauliche Entwicklungsmaßnahme Dessau-Kochstedt

Plan der durchzuführenden Maßnahmen

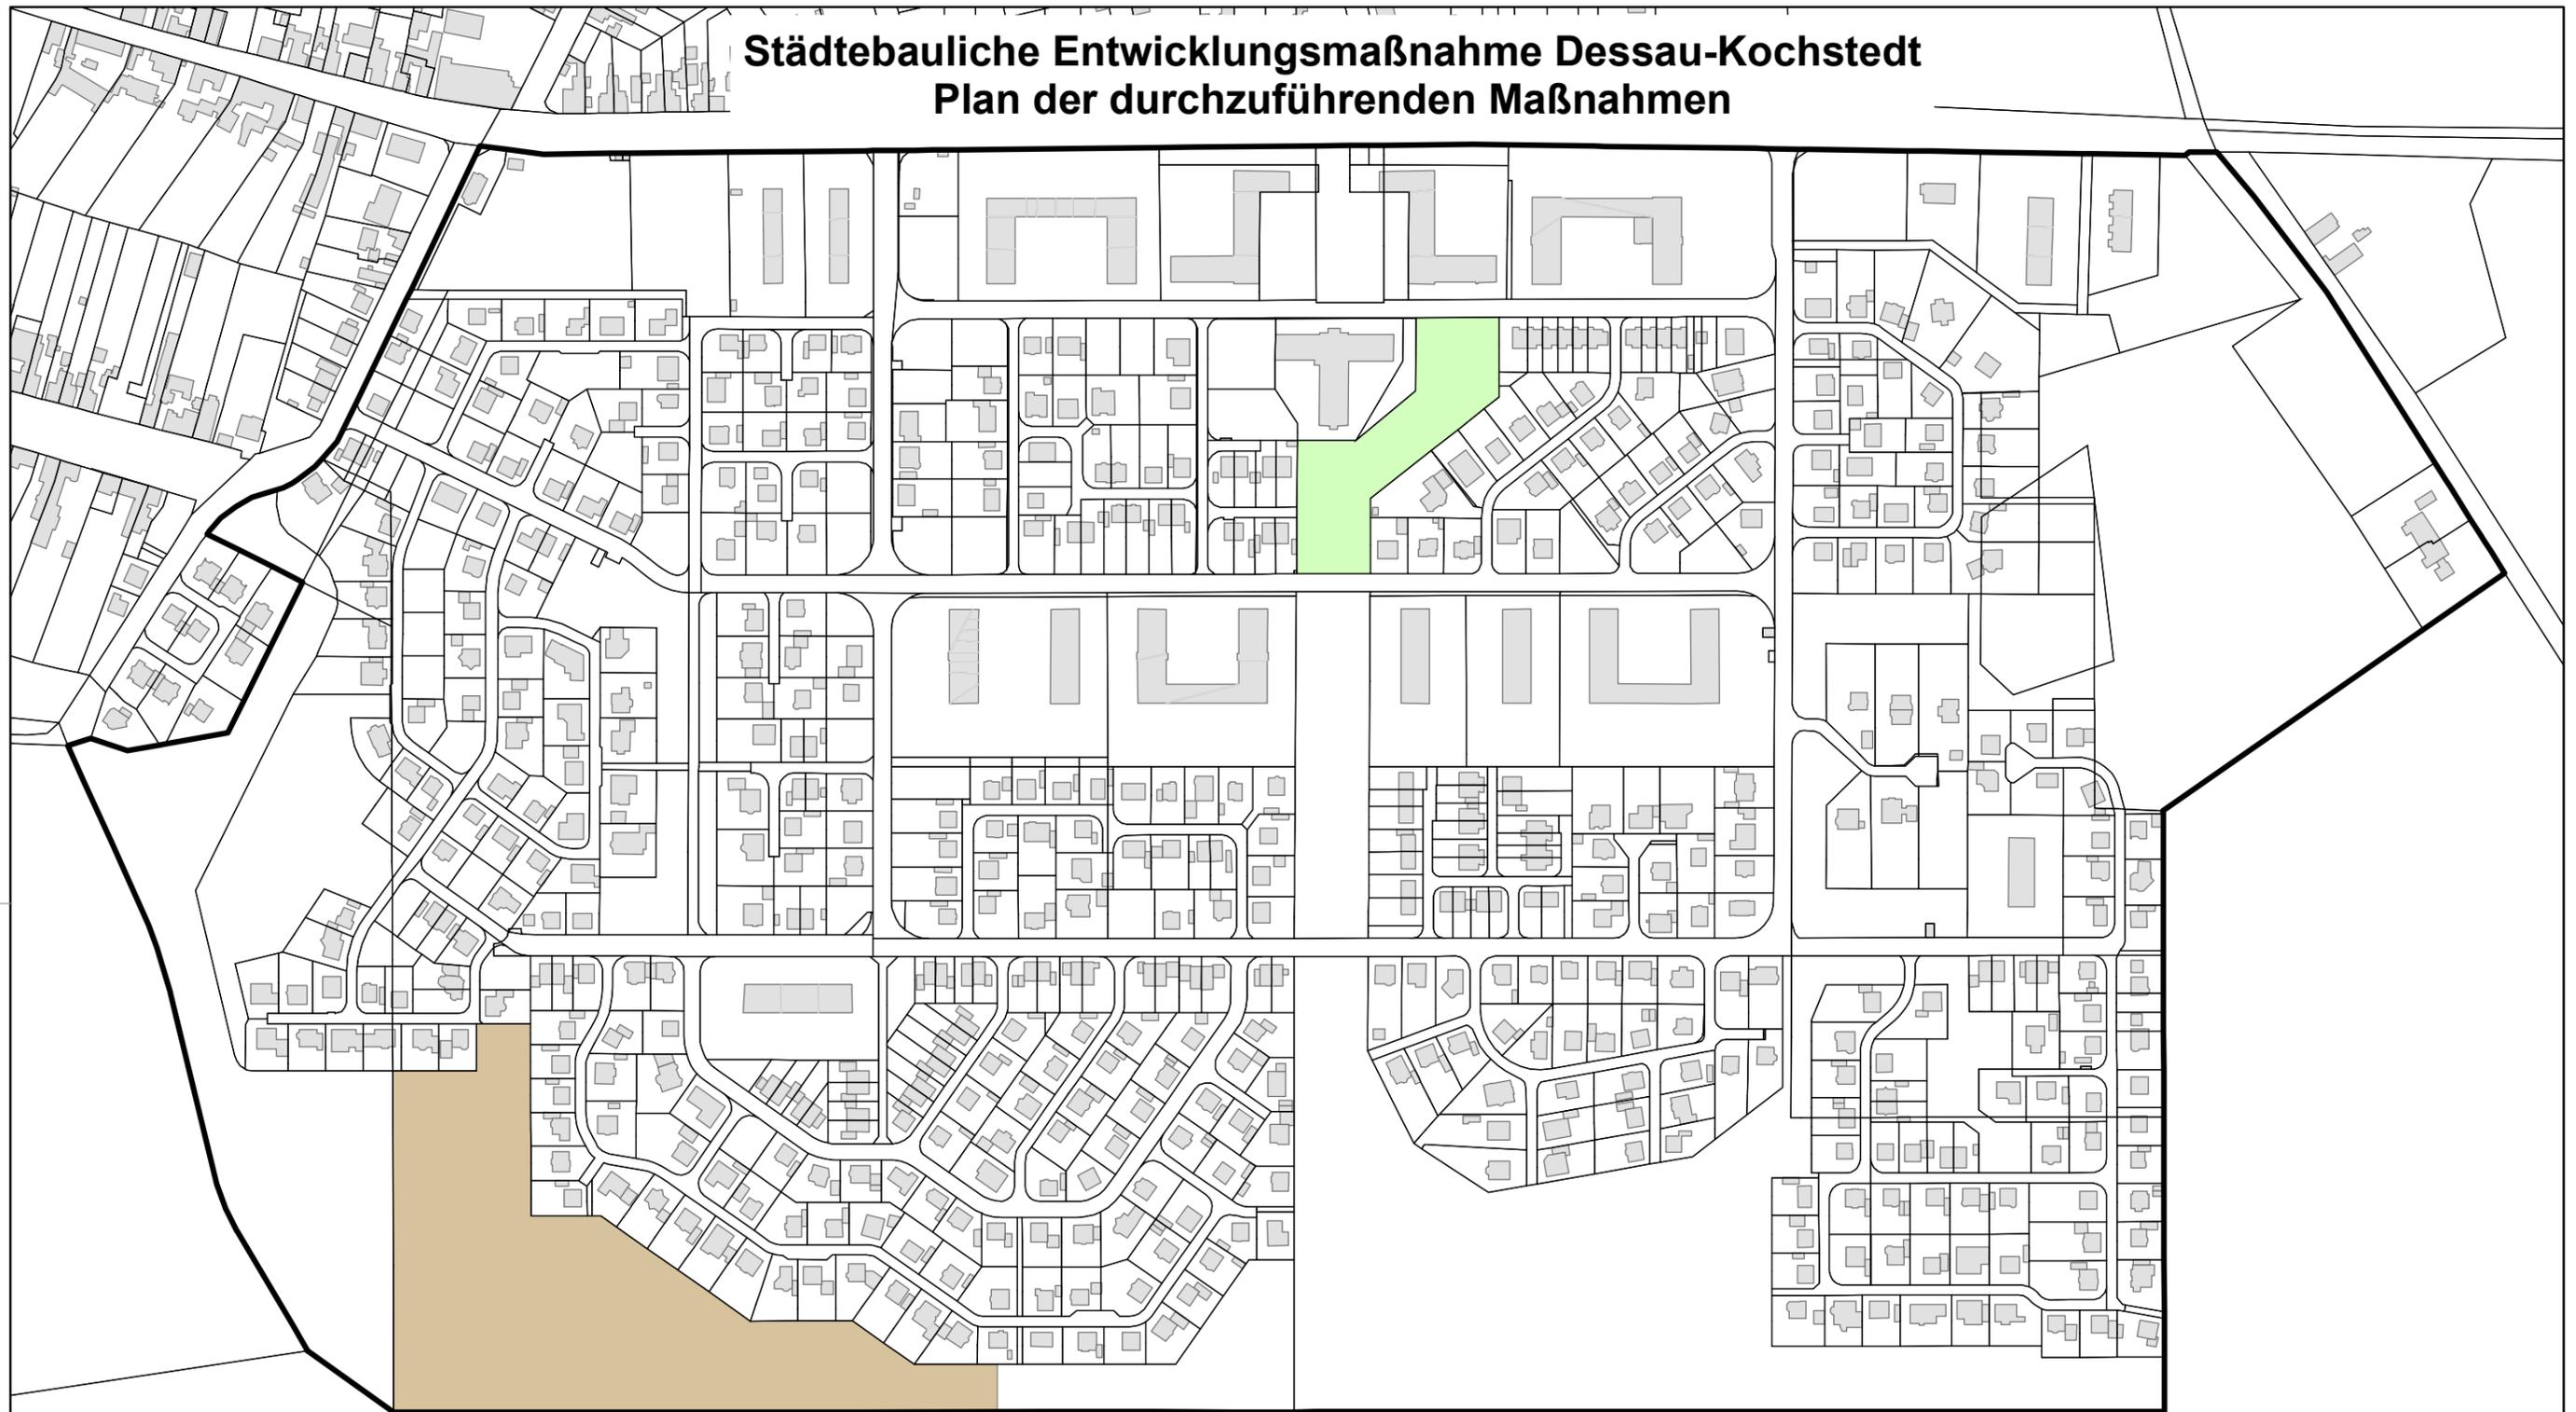

Legende



Entwicklungsbereich

Flächen



Ausgleichsmaßnahmen



Waldpark (Zentraler Grünzug)



Kein amtlicher Auszug, nur für den internen Gebrauch der kreisfreien Stadt Dessau-Roßlau

Anlage 3: Waldsiedlung Dessau-Kochstedt

Auszug vom gebietsdeckenden Auszug aus der Liegenschaftskarte

Bezugssysteme: LS 150
 erstellt: Stadt Dessau-Roßlau, Vermessungsamt, 15.2.2010

Maßstab 1:3500

Hinweis: Flurstücksgrenzen aus der automatisiert geführten Liegenschaftskarte, Stand: 12/2009

