

Einbauten vorhanden

- Schachtdeckel eckig
- Leuchte
- Straßeneinlauf
- Schachtdeckel rund
- Schieberkappe
- Unterflurhydrant

Planungsflächen

- Bereich I 12cm abfräsen
- Bereich II 7cm abfräsen
- Fahrbahn Asphalt-Belag
- Radweg Asphalt-Belag
- Zufahrten / Gehweg
- Querungshilfen (Inseln) Betonsteinpflaster
- Grünflächen Oberboden mit Rasenansaat
- Baumpflanzung
- Baumfällung

Kartengrundlage

-Digitale Stadtgrundkarte Dessau 1:500 Stand Herausgeber Stadt Dessau Vermessungsamt
-Flurstücksgrenzen der Liegenschaftskarte 1:1000
-LS 150, HS 160
-Profilmessung 2009
Für die Richtigkeit aller eingetragenen Leitungsbestände übernimmt HGP keine Gewähr!

Nr.	Art der Änderung	Datum	Name

Entwurfsbearbeitung:	Datum	Zeichen
HYDRO-GEO-PLAN-CONSULT GmbH	02 / 2010	
06846 Dessau-Roßlau, Kühnauer Straße 24	gezeichnet	02 / 2010
Tel. 0340 / 65053-0	geprüft	02 / 2010
Fax 0340 / 65053-20		Schwandtke

Stadt Dessau-Roßlau
-Tiefbauamt-



Unterlage Nr. : 7
Blatt Nr. : 2
Reg. Nr. :







Bauvorhaben:
Sanierung der Kühnauer Straße
zwischen
Kreisverkehr Heinrich-Deist-Straße
und Hermann-Köhl-Straße

Lageplan 2
Entwurf

bearbeitet		
gezeichnet		
geprüft		
Maßstab	1 : 250	

Aufgestellt

Dessau-Roßlau, den

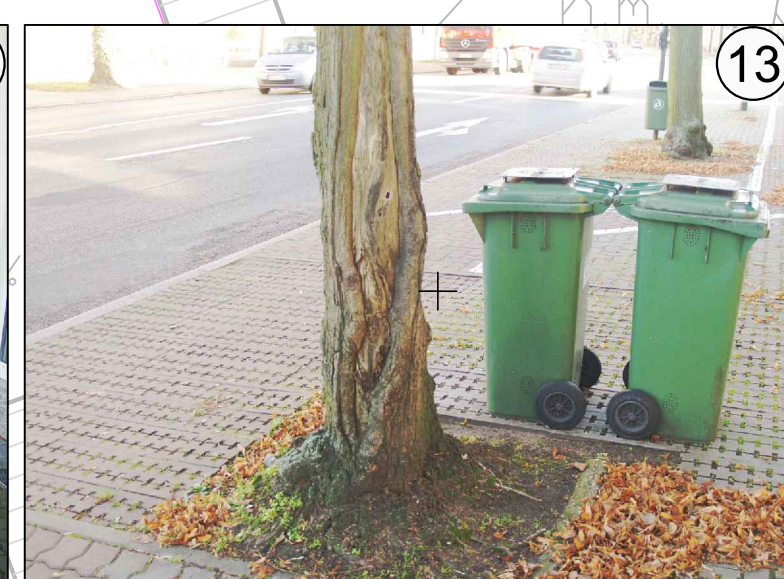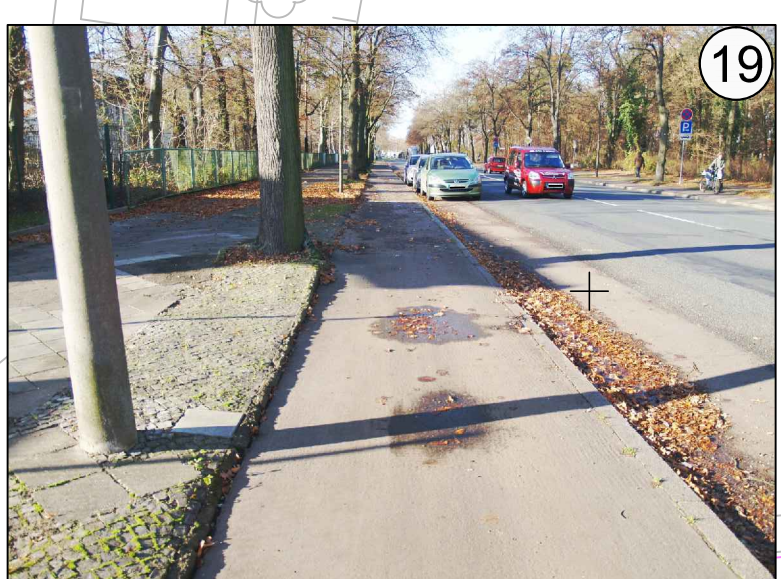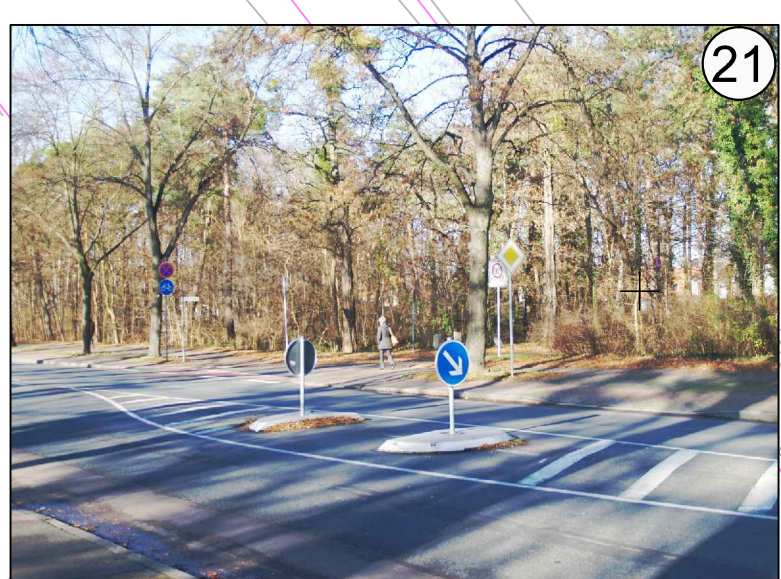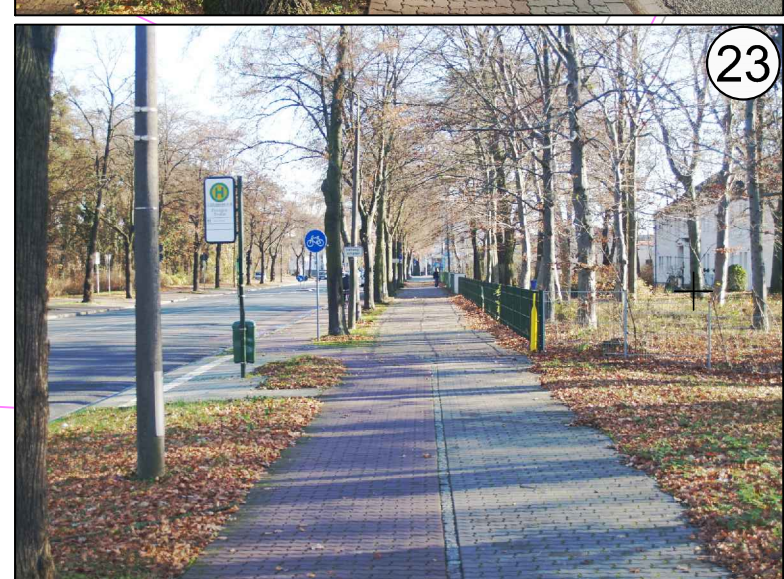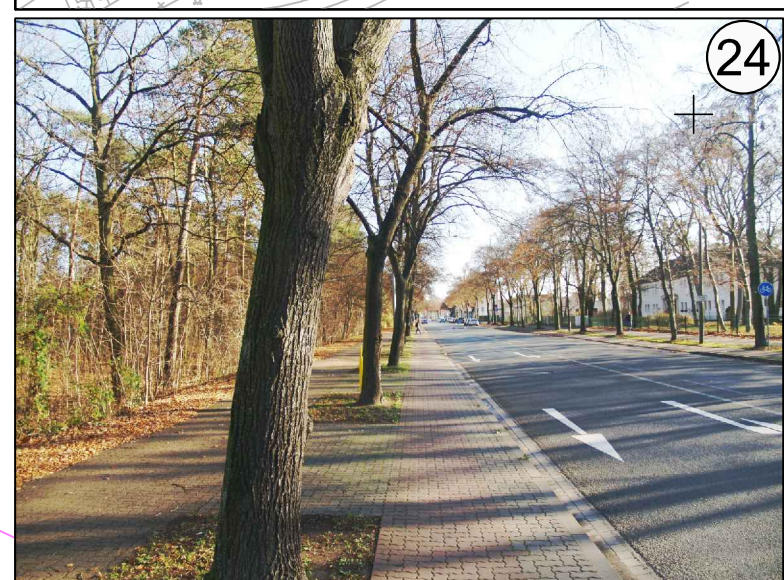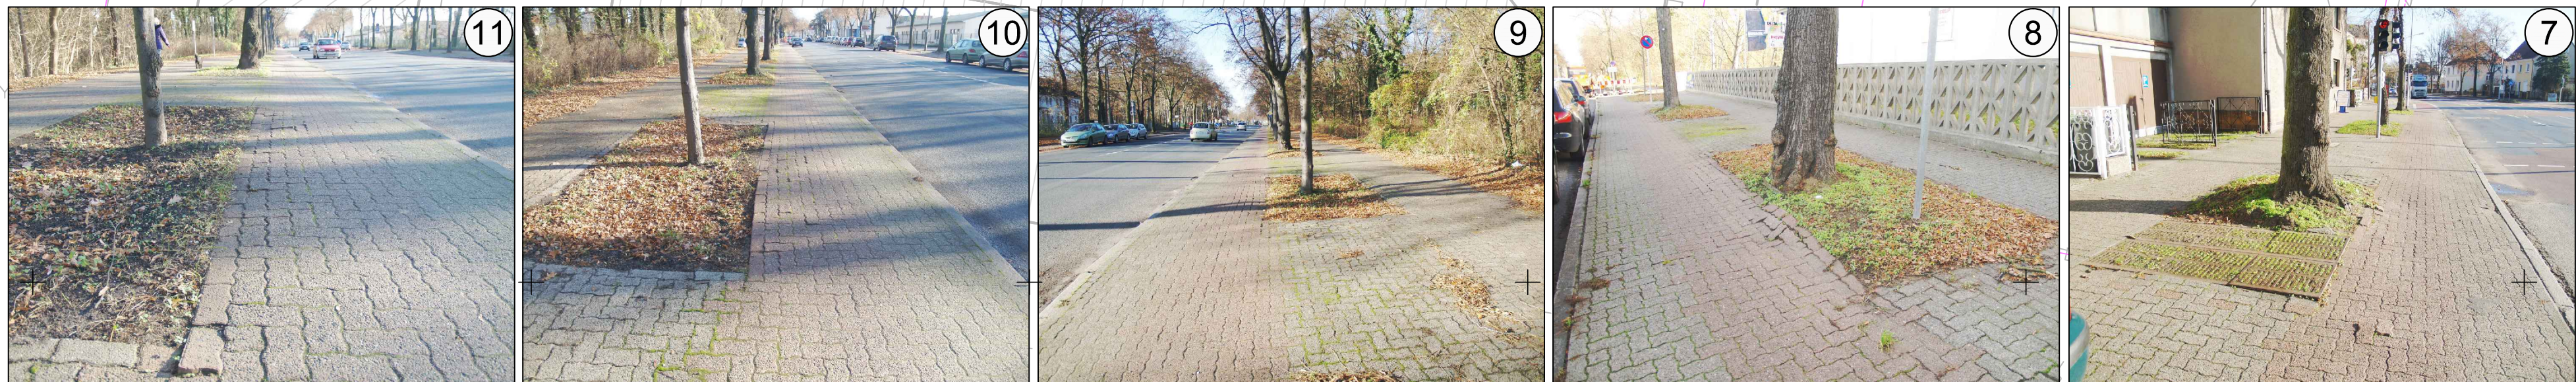

alle derzeit Aufgebrachten Markierungen werden nach Fertigstellung der Decke wiederhergestellt