Z:\SEKRETÄR\ASP planen+bauen\Bauvorhaben\DWG Komplexsanierung Kavalierstraße 63-69\Ausführungsplanung\1406_asphg_Aufzug_Balkon_090414.pln

Anlage 4 B

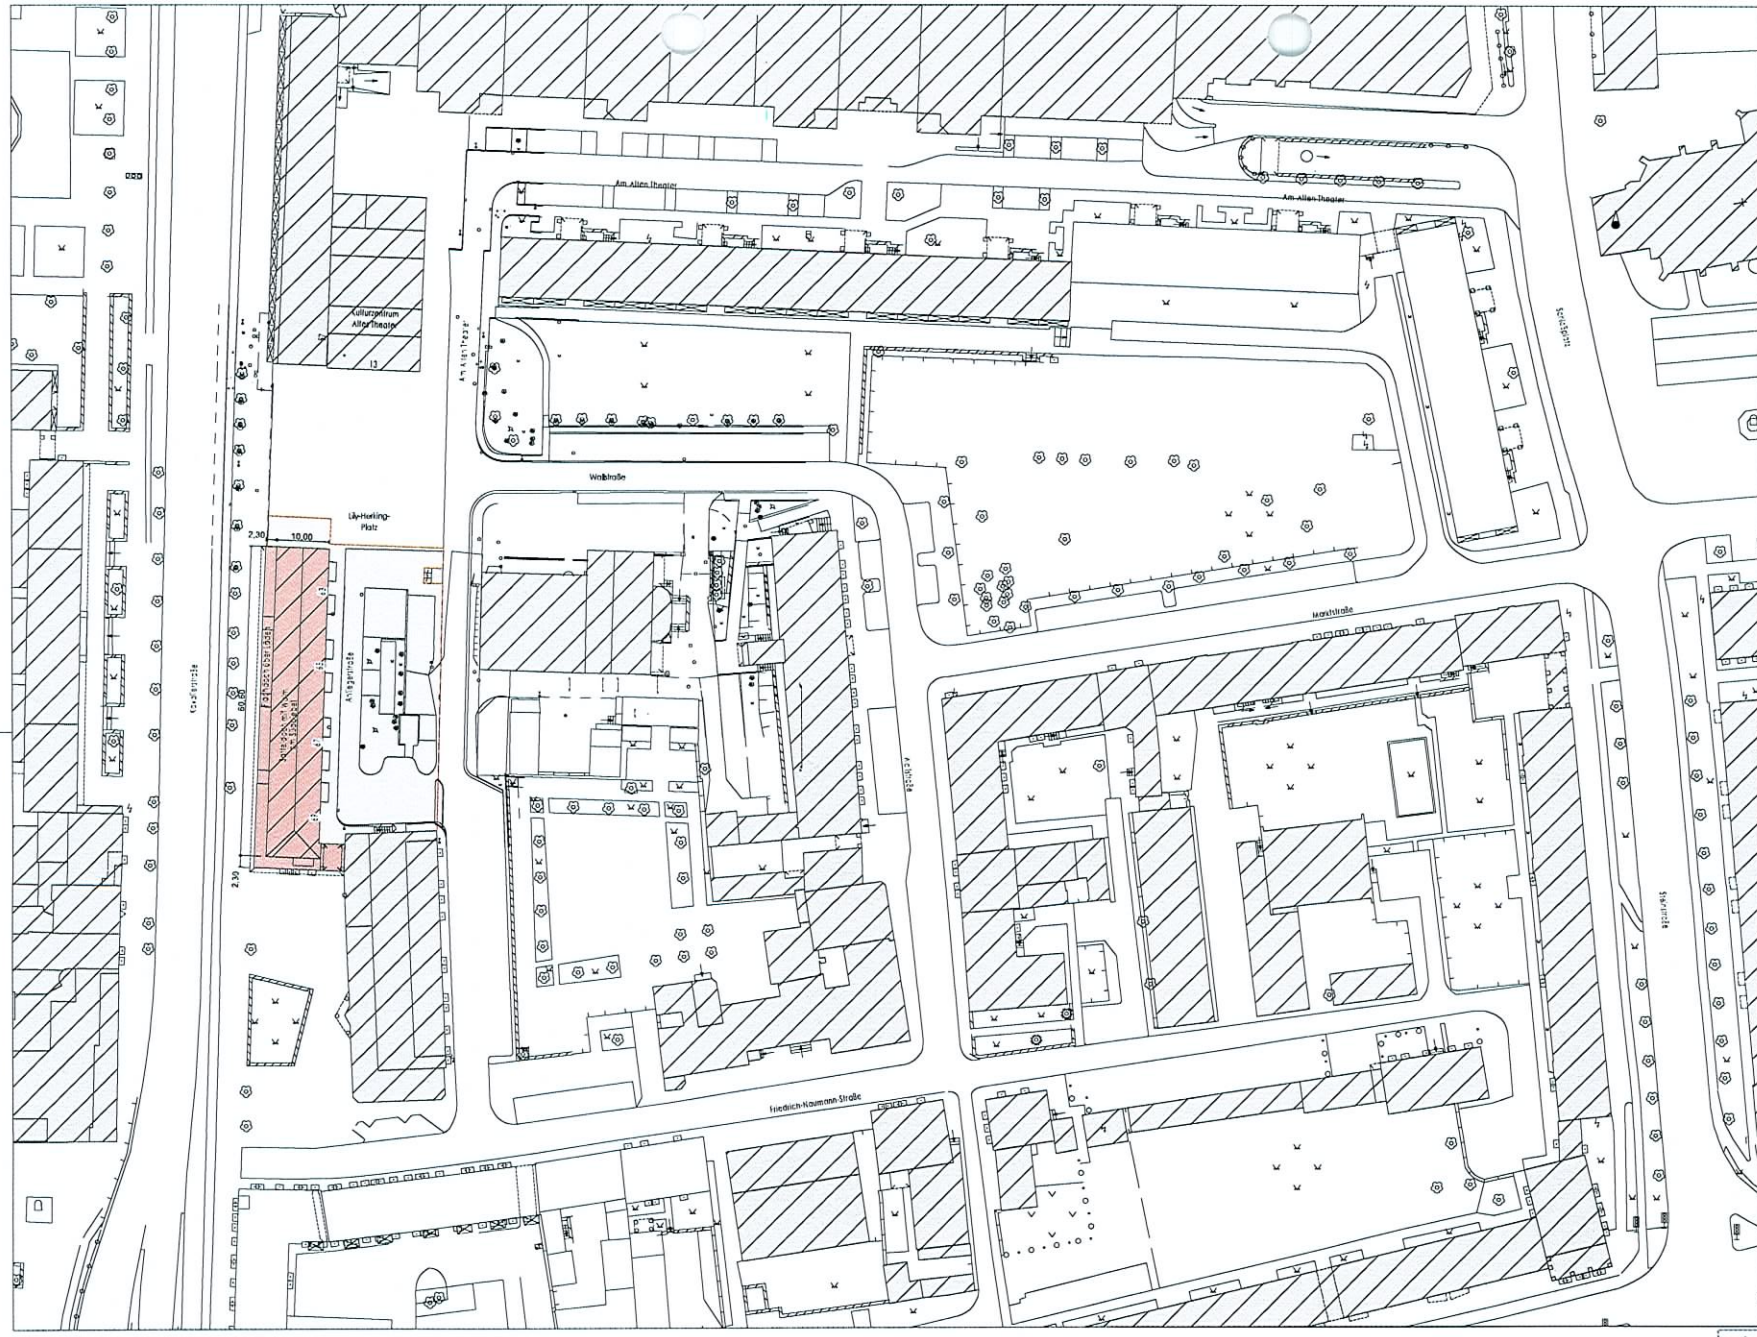

Komplexsanierung DWG Wohnblock Kavalierstraße 63 - 69

Plangrundlage:	Auszug Stadtgrundkarte Stand:	10/01/ - 01/07
	ALK (Flurstücksgrenzen) Stand:	09/2006
Bezugssystem:	Lagestatus 150	

Lageplan M 1:1000 Datum des Plots: 26.02.2010

ASP planen+bauen GmbH
Liebknechtstr. 5
06846 Dessau - Roßlau
Tel. 0340/64602-0 Fax -50