



Auflage 4d

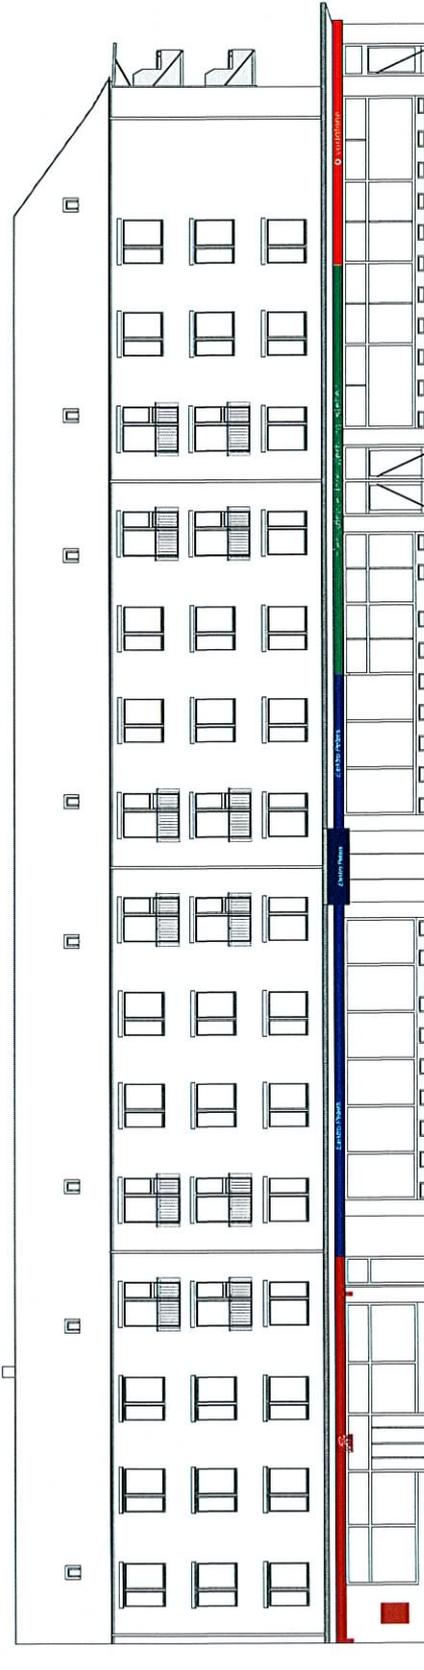

Ansicht von Westen - Kavallerstraße

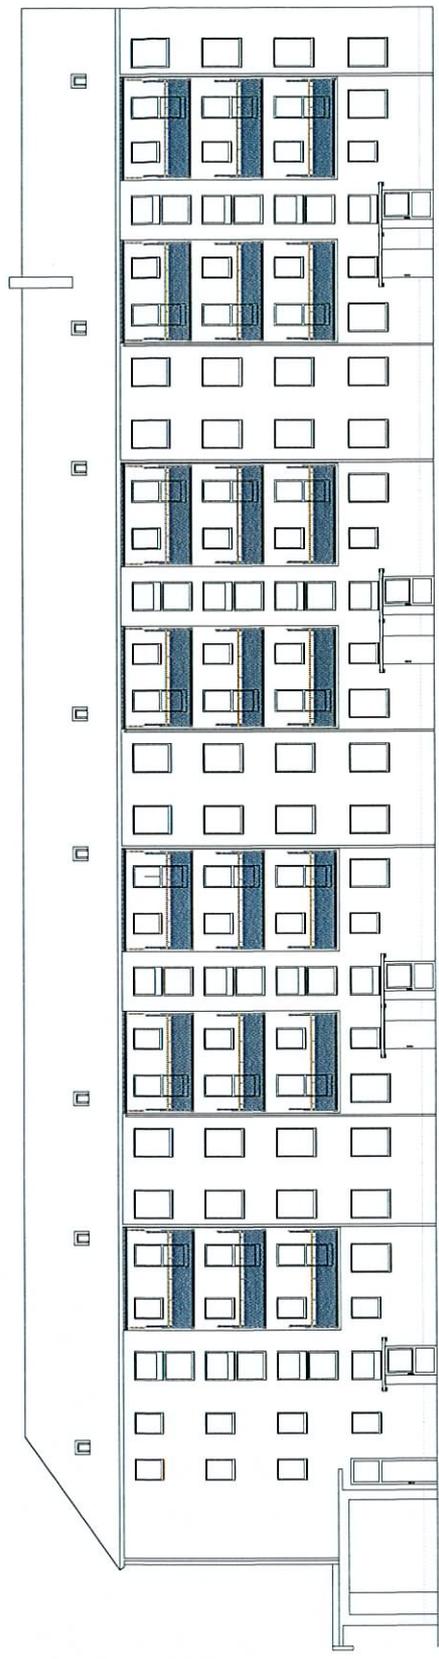

Ansicht von Osten - Hofseite



Komplexsanierung DWG Wohnblock Kavallerstraße 63 - 69
Ansicht von Ost - Ansicht von West
Vorlage für Farbkonzept

ASP planen+bauen GmbH
Liebknechtstr. 5
06846 Dessau - Roßlau
Tel. 0340/64602-0 Fax -50

Datum des Plots: 15.02.2010

M 1:200