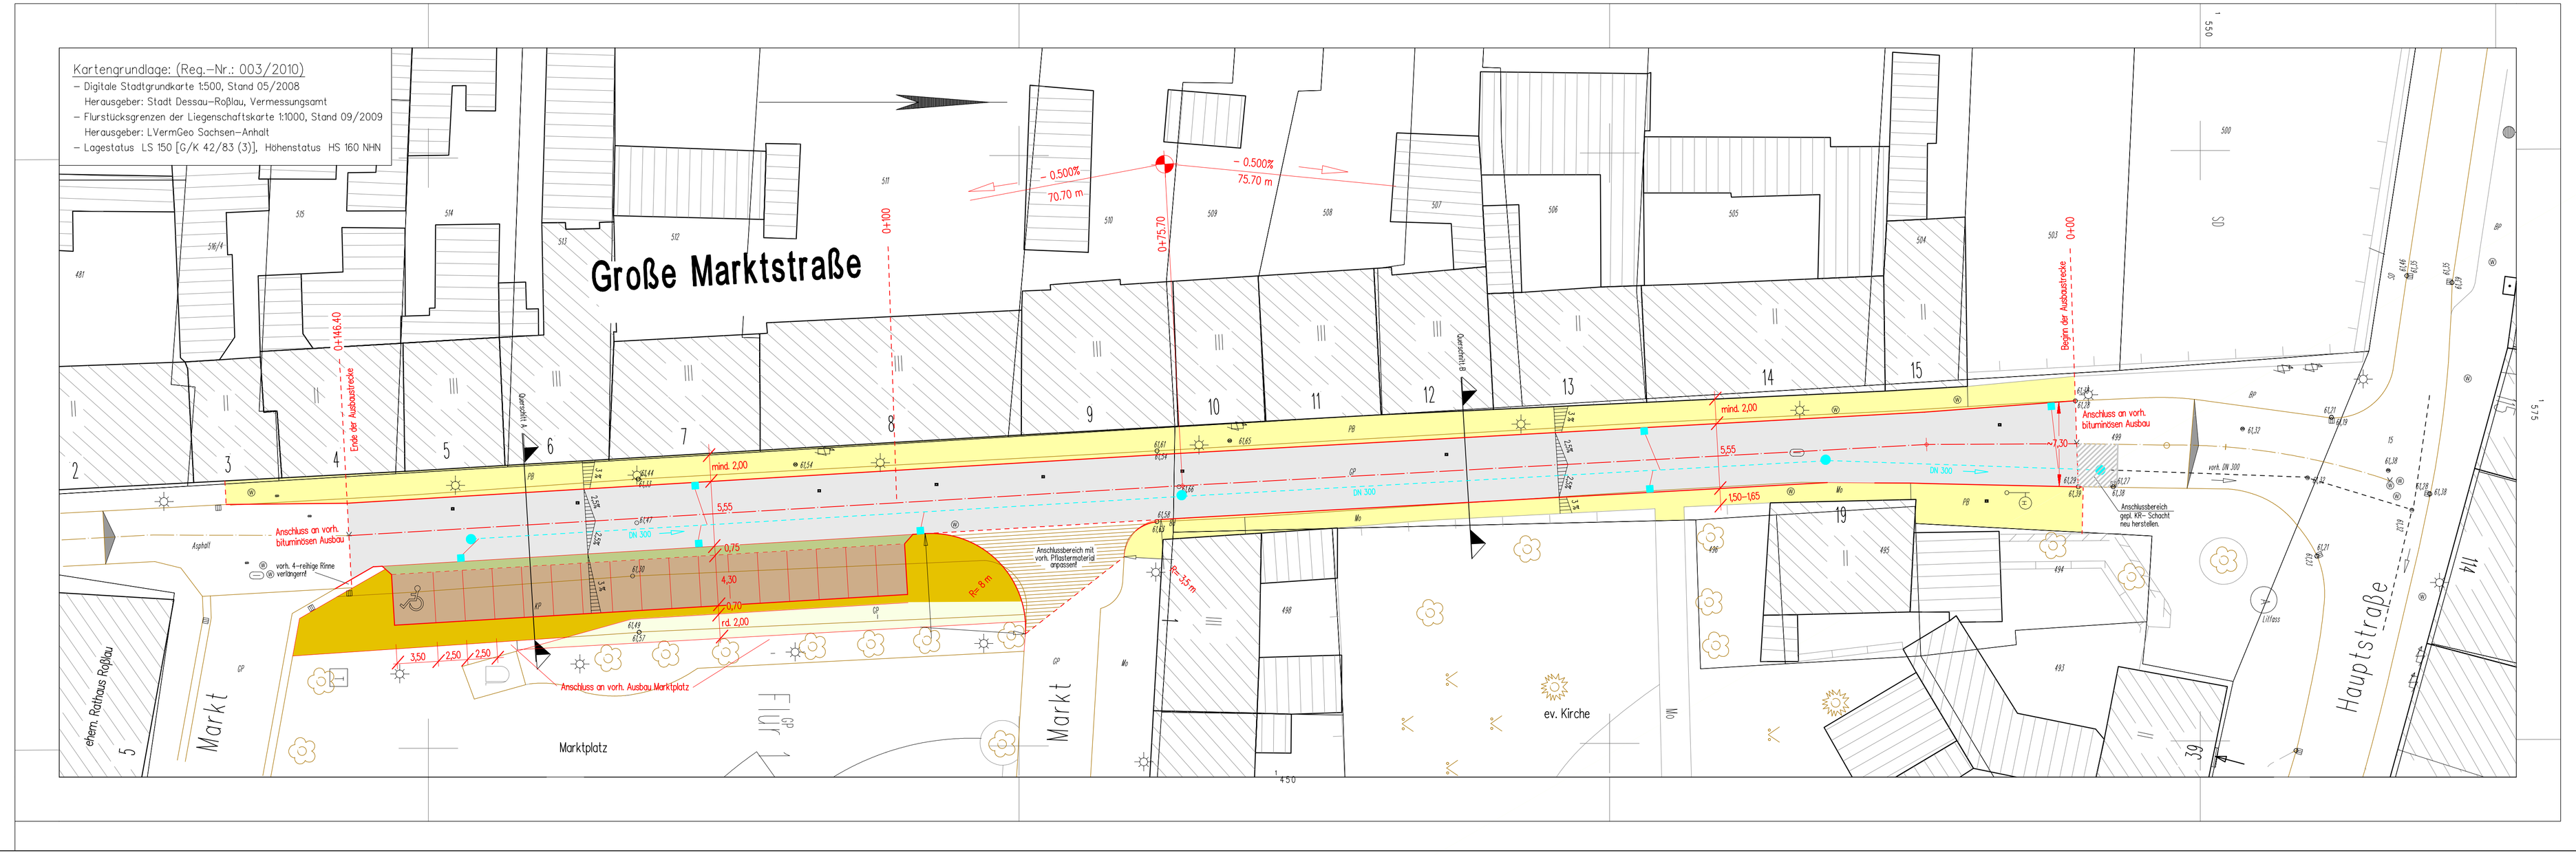

Nr.	Art der Änderung	Datum	Name

Projekt Nr.: 2010/01– DE

INGENIEURGRUPPE TIEFBAUWESEN
DIPL.– ING. N. SCHMIDT VBI
Dessauer Straße 49 , 06862 Dessau–Roßlau
Tel. 034901 – 82073 , Fax 034901 – 66852
Mitglied der Ingenieurkammer Sachsen–Anhalt Nr. 2658

	Datum	Name
bearbeitet	26.02.2010	Rott
gezeichnet		
geprüft		

Blatt 1 | Blatt 2 | Blatt 3 | Blatt 4 | Blatt 5

Stadt Dessau-Roßlau
- Tiefbauamt -

STADT DESSAU-ROSSLAU

Unterlage:

Blatt Nr.:

Reg. Nr.:

Bauvorhaben:
Stadtsanierung Dessau–Roßlau
Ausbau "Große Marktstraße"
Sanierungsgebiet Roßlau

	Datum	Zeichen
bearbeitet		
geprüft		
Maßstab	1: 250	

ENTWURFSPLANUNG
Lageplan
(Fahrbahnbreite 5,55 m)

Aufgestellt:

Dessau–Roßlau, den

Stand: 26.02.2010

L:\700 SCHMIDT\700-Marktstr\Entwurf\Entwurf